




**Fabbricato D  
N.1 UNITA' IMMOBILIARE NON RESIDENZIALE)**

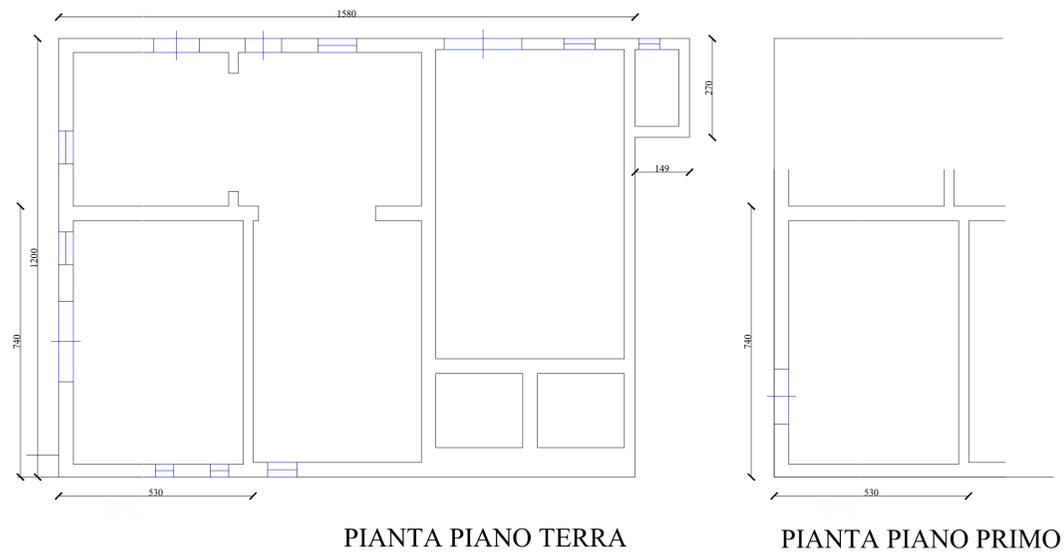

**Fabbricato C  
N.1 UNITA' IMMOBILIARE  
NON RESIDENZIALE)**

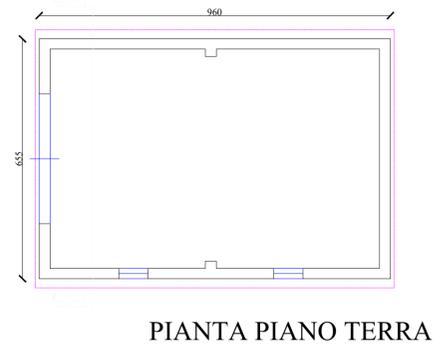


**Fabbricato E-F  
N.1 UNITA' IMMOBILIARE  
NON RESIDENZIALE)**

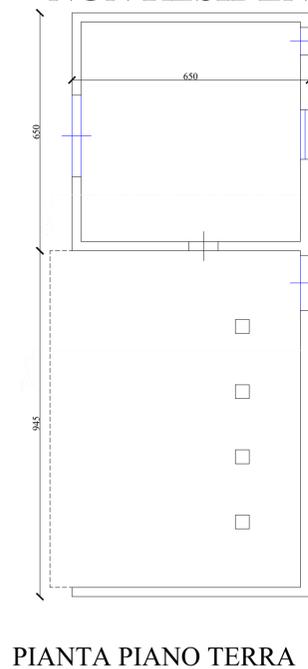


PIANTA PIANO TERRA

**Fabbricato A-B  
(N.2 UNITA' ABITATIVE)**

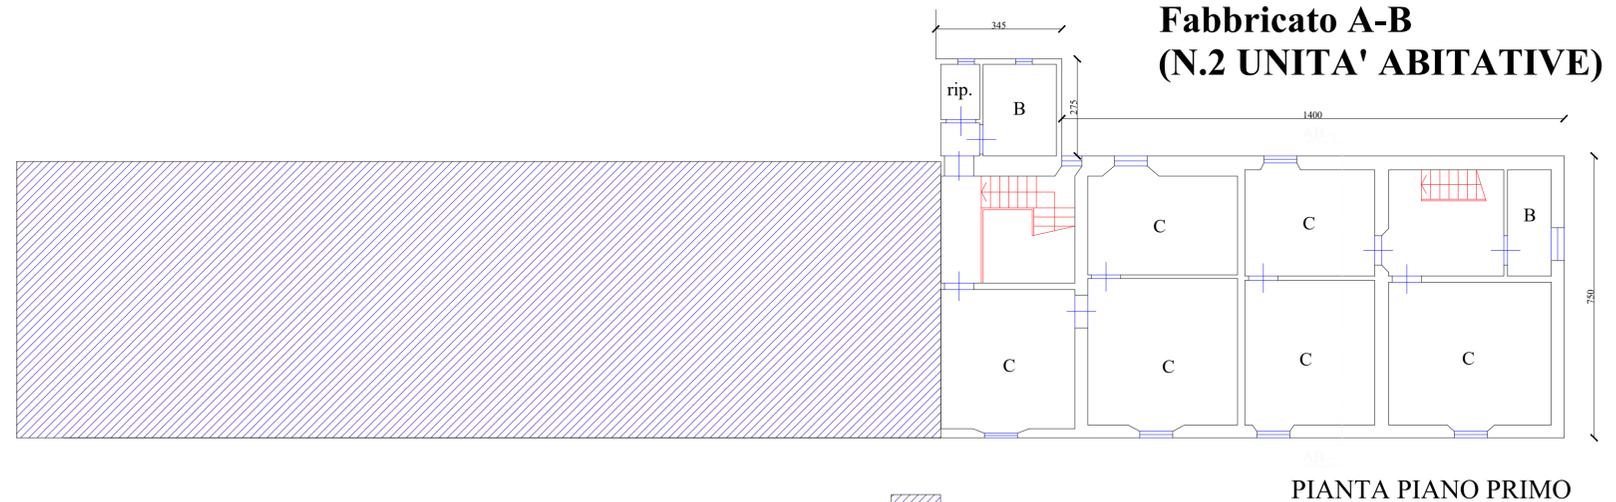

PIANTA PIANO PRIMO

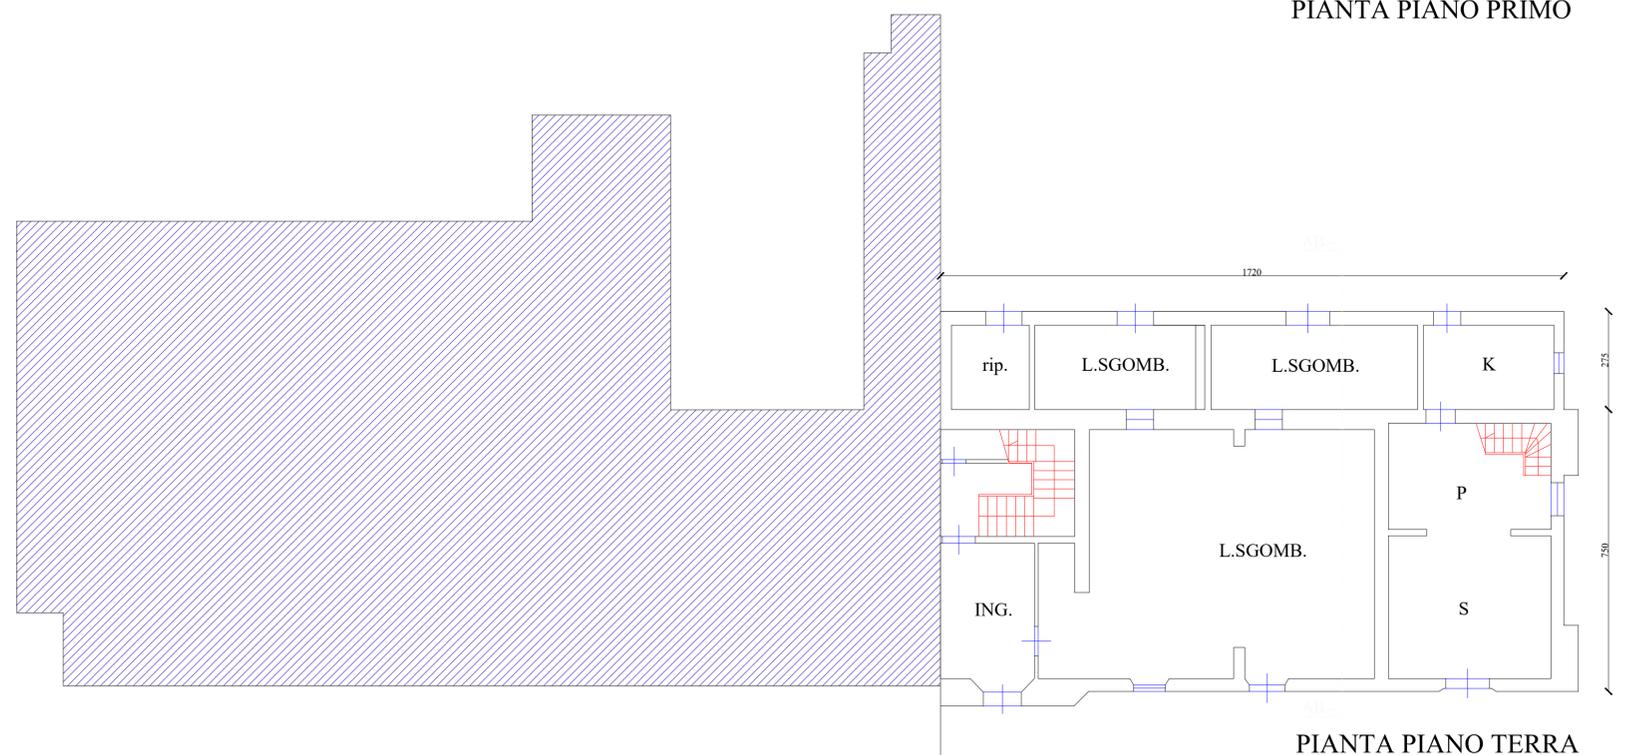

PIANTA PIANO TERRA



**COMUNE DI SAN GIULIANO TERME**  
 Complesso immobiliare posto località ORZIGNANO  
 Via Giacomo Brodolini n. 116  
 UTOE 13 ORZIGNANO  
 EDIFICIO n.149

**PROPOSTA DI VARIANTE AL POC  
E PIANO DI RECUPERO**

Tavola elaborato n°:  
**Iva** PIANTE  
 - STATO ATTUALE -

PRESENTAZIONE PDR del 28/09/2023 - 1° integr. del 08/05/2024 - 2° integr. 05/09/2024  
 Scala: 1:100

PROPRIETARIO:  
**Sig. Mario Fornai**

PROGETTISTA:  
**Architetto Luca Gabrielli**

Viareggio - Via San Francesco n.79  
 tel. 335 6915352 - e-mail archgabrielli@gmail.com

in collaborazione con:  
**Geom. Enrico Bottai**  
 Cascina (PI), Via Torello Mellani, 25/a