



**Fabbricato D
N.1 UNITA' IMMOBILIARE NON RESIDENZIALE)**

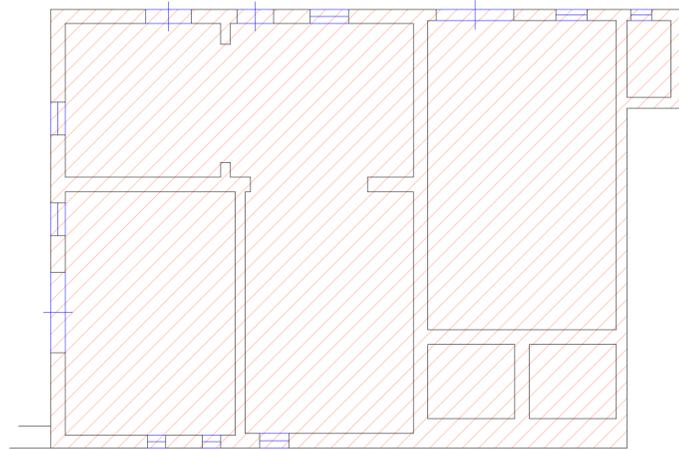


PIANTA PIANO TERRA

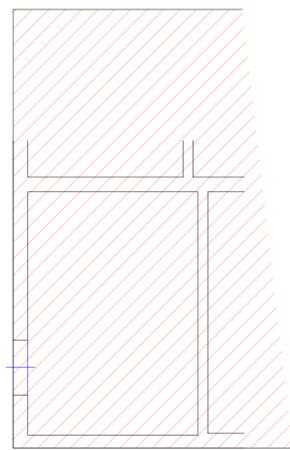


PIANTA PIANO PRIMO

**Fabbricato C
N.1 UNITA' IMMOBILIARE
NON RESIDENZIALE)**

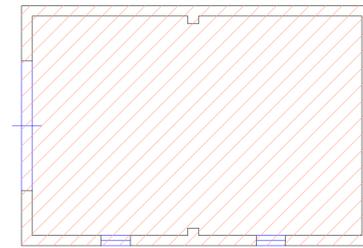


PIANTA PIANO TERRA

**Fabbricato E-F
N.1 UNITA' IMMOBILIARE
NON RESIDENZIALE)**

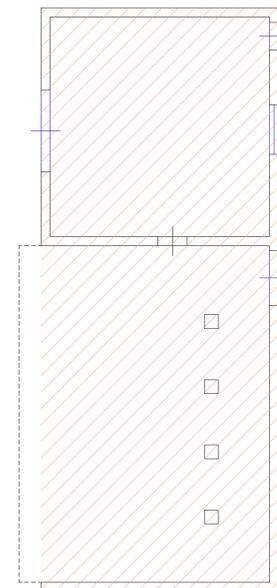


PIANTA PIANO TERRA

**Fabbricato A-B
(N.2 UNITA' ABITATIVE)**

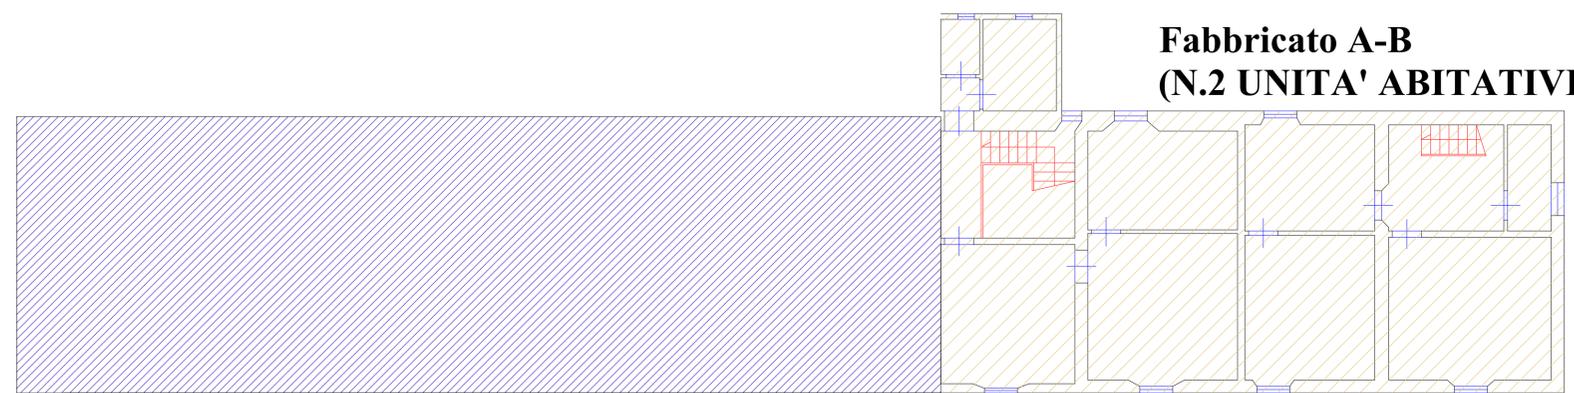

PIANTA PIANO PRIMO

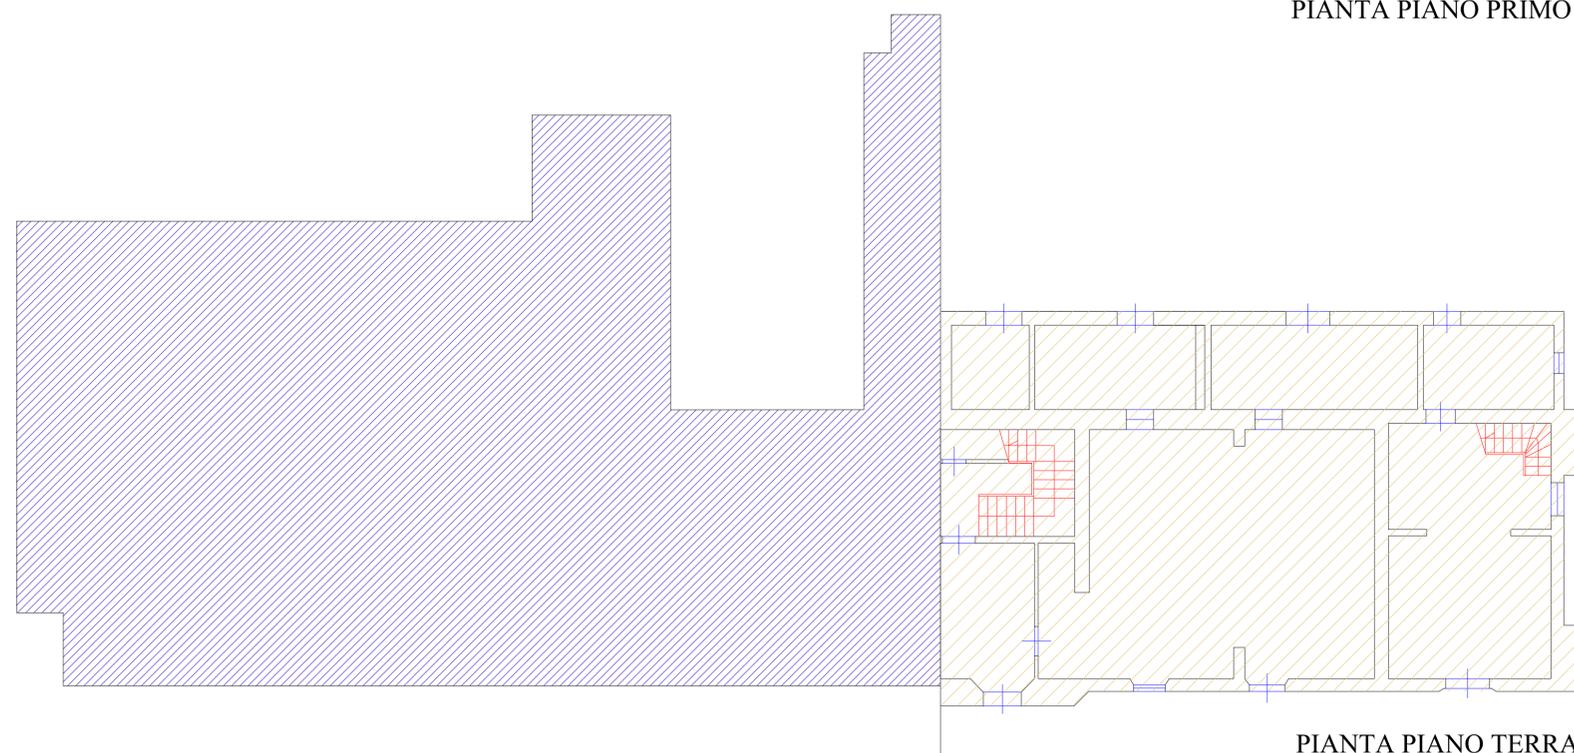

PIANTA PIANO TERRA



COMUNE DI SAN GIULIANO TERME

Complesso immobiliare posto località ORZIGNANO

Via Giacomo Brodolini n. 116

UTOE 13 ORZIGNANO

EDIFICIO n.149

**PROPOSTA DI VARIANTE AL POC
E PIANO DI RECUPERO**

Tavola elaborato n°:

IVd TIP. EDILIZIE e DESTINAZIONE D'USO
- STATO ATTUALE -

PRESENTAZIONE PDR del 28/09/2023 - 1° integr. del 08/05/2024 - 2° integr. 05/09/2024
Scala: 1:100

PROPRIETARIO:

Sig. Mario Fornai

PROGETTISTA:

Architetto Luca Gabrielli

Viareggio - Via San Francesco n.79
tel. 335 6915352 - e-mail archgabrielli@gmail.com

in collaborazione con:

Geom. Enrico Bottai
Cascina (PI), Via Torello Mellani, 25/a