

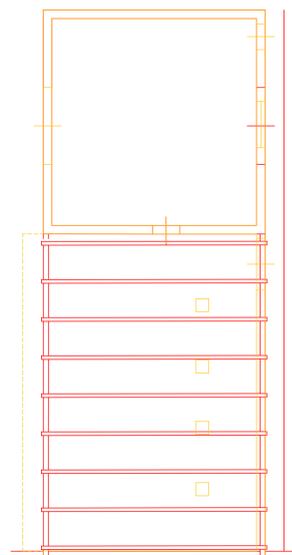


### Fabbricato E-F

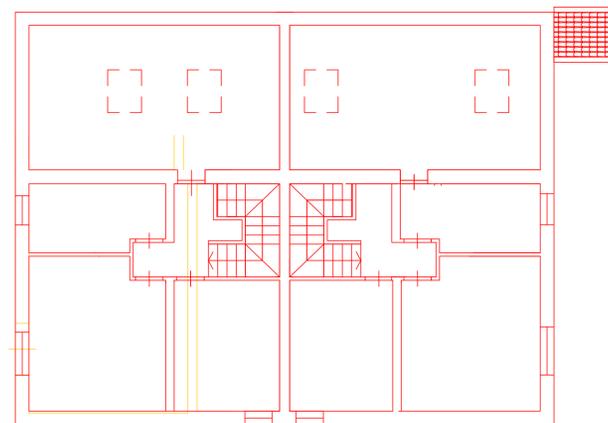


PIANTA PIANO TERRA

### Fabbricato D

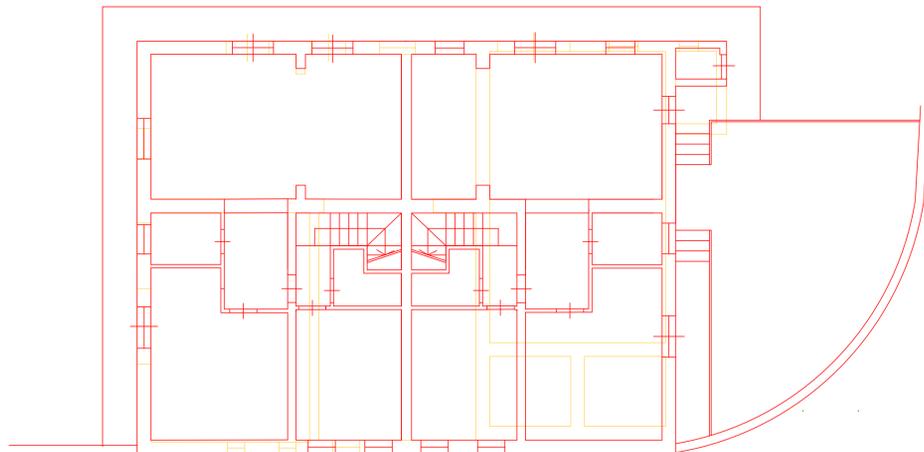

PIANTA PIANO PRIMO

### Fabbricato C

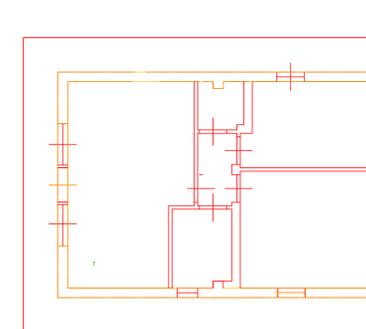

PIANTA PIANO TERRA



**ATTUALE**



**MODIFICATO**



## COMUNE DI SAN GIULIANO TERME

Complesso immobiliare posto località ORZIGNANO

Via Giacomo Brodolini n. 116

UTOE 13 ORZIGNANO

EDIFICIO n.149

### PROPOSTA DI VARIANTE AL POC E PIANO DI RECUPERO

Tavola elaborato n°:

**Via** PIANTE TIPOLOGIE EDILIZIE  
- STATO SOVRAPPOSTO -

PRESENTAZIONE PDR del 28/09/2023 - 1° integr. del 08/05/2024 - 2° integr. 05/09/2024  
Scala: 1:100

PROPRIETARIO:

**Sig. Mario Fornai**

PROGETTISTA:


**Architetto Luca Gabrielli**

Viareggio - Via San Francesco n.79  
tel. 335 6915352 - e-mail archgabrielli@gmail.com


in collaborazione con:

**Geom. Enrico Bottai**  
Cascina (PI), Via Torello Mellani, 25/a

### Fabbricato A-B

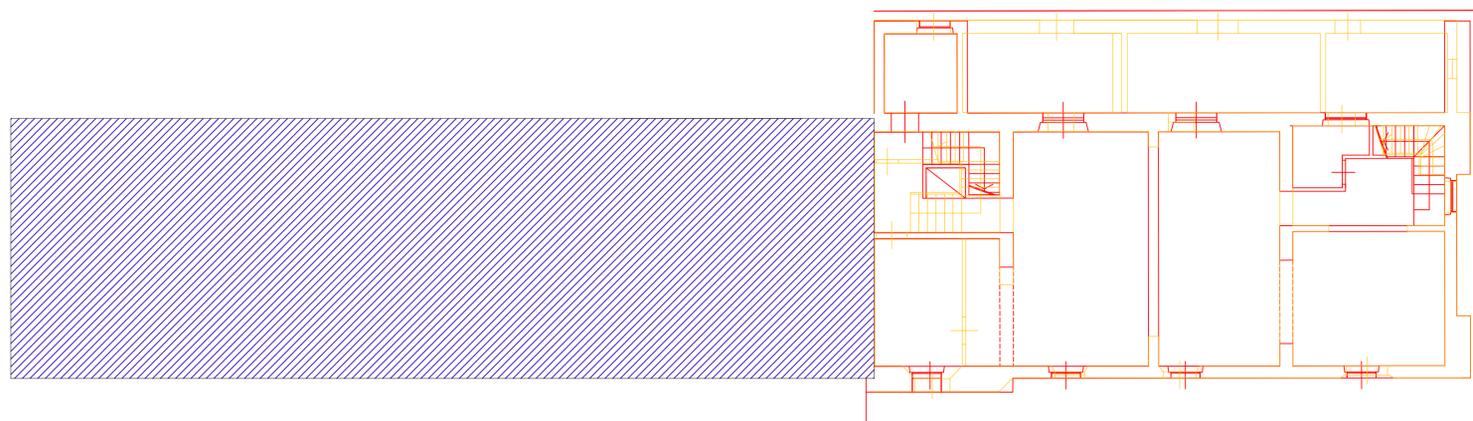

PIANTA PIANO TERRA

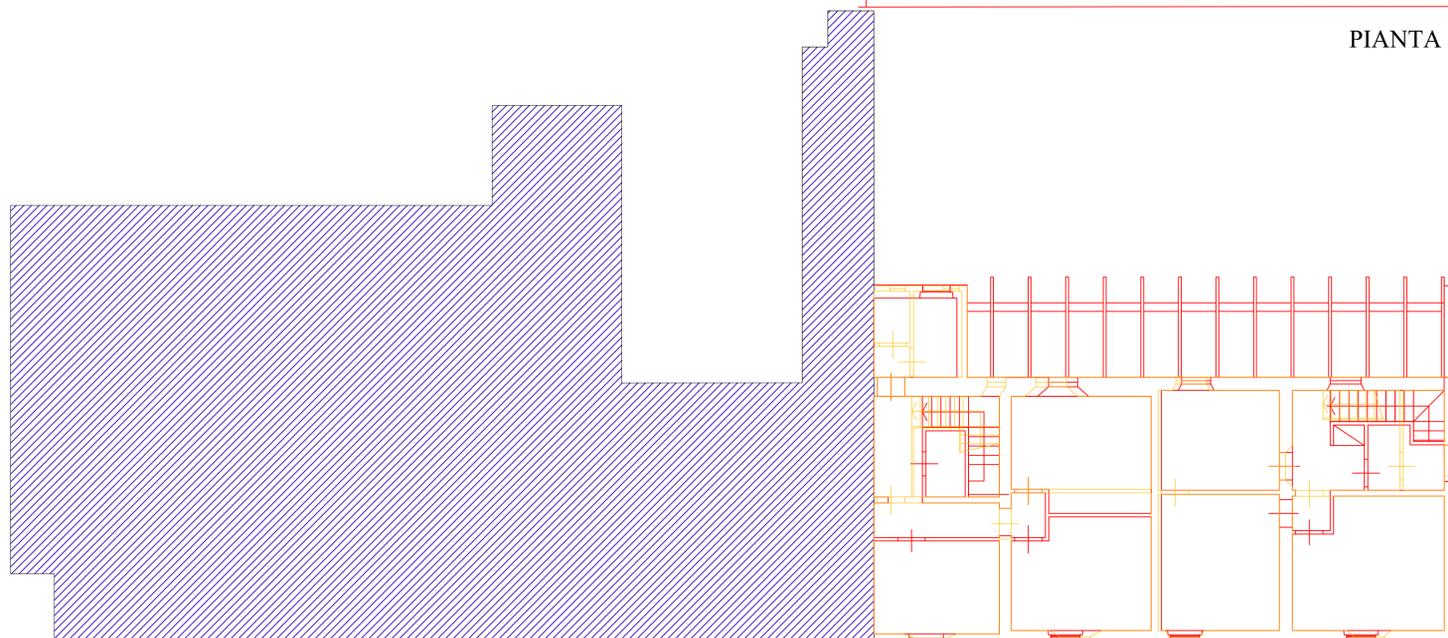

PIANTA PIANO PRIMO