



Annesso E

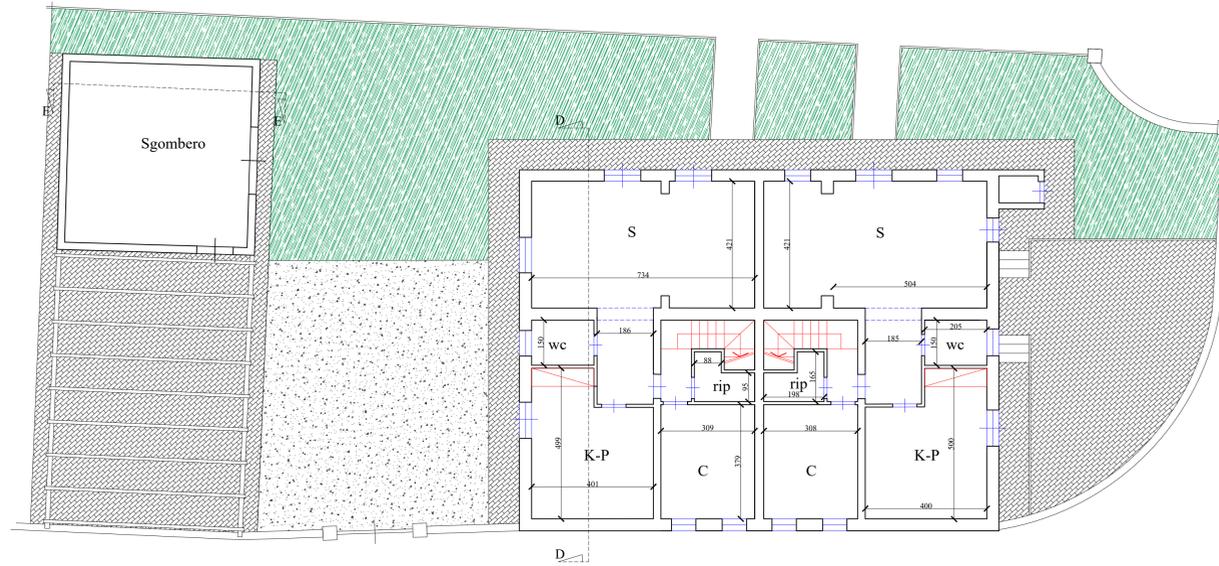


PIANTA PIANO TERRA

Tipologia edilizia Fabbricato D

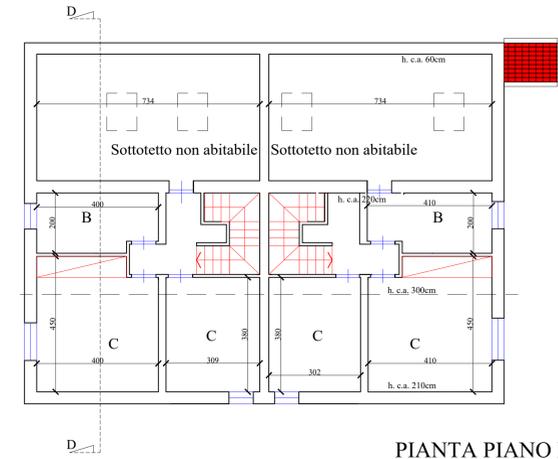


PIANTA PIANO PRIMO

Tipologia edilizia Fabbricato A

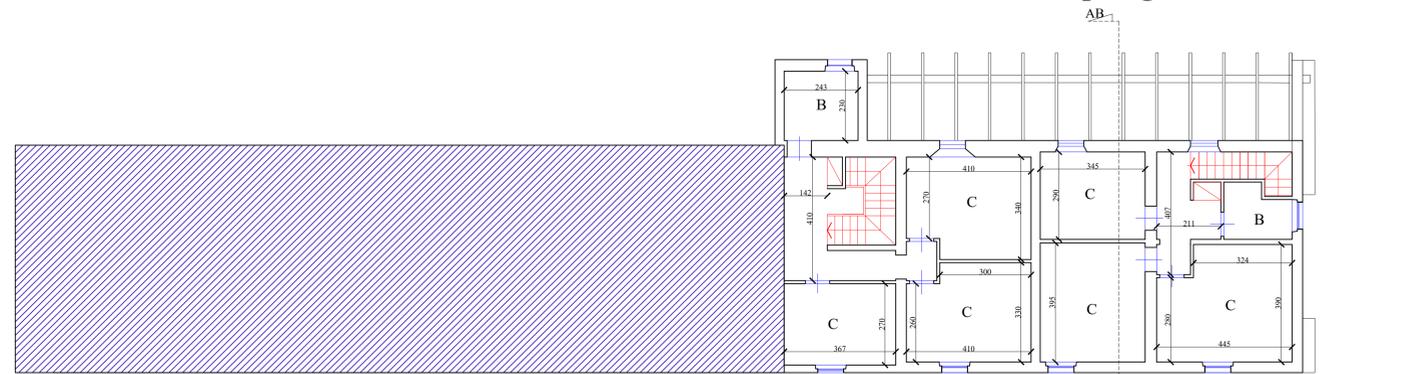


PIANTA PIANO PRIMO

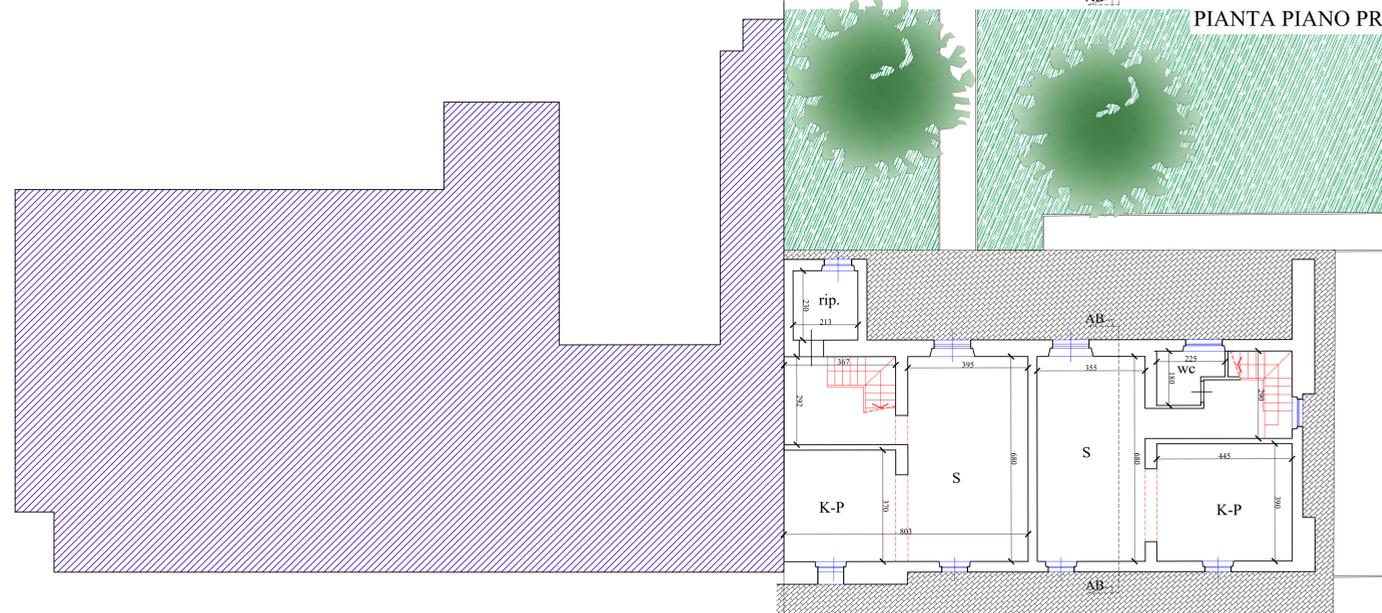

PIANTA PIANO TERRA

Tipologia edilizia Fabbricato C

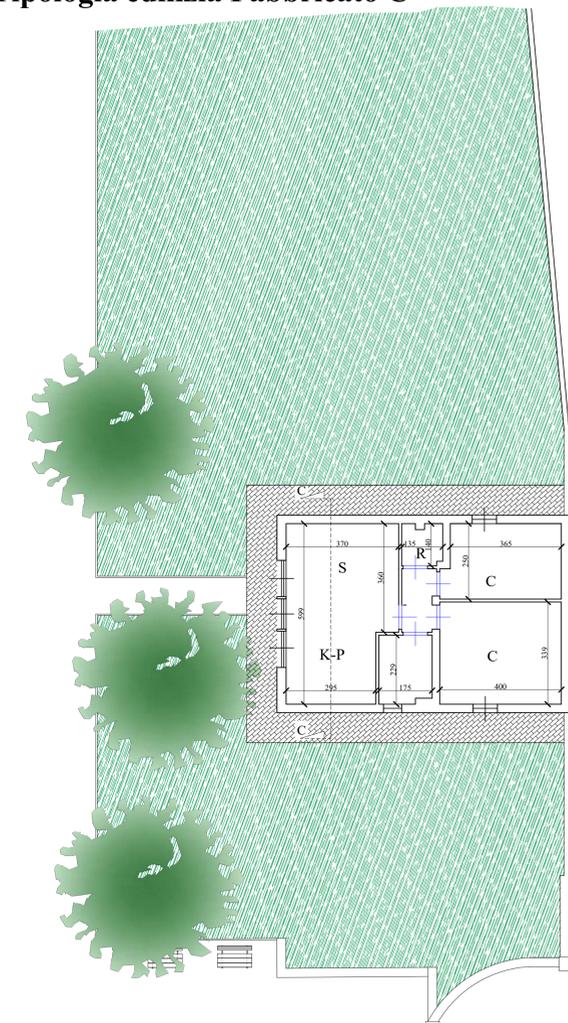

PIANTA PIANO TERRA



COMUNE DI SAN GIULIANO TERME
 Complesso immobiliare posto località ORZIGNANO

Via Giacomo Brodolini n. 116
 UTOE 13 ORZIGNANO
 EDIFICIO n.149

**PROPOSTA DI VARIANTE AL POC
 E PIANO DI RECUPERO**

Tavola elaborato n°:

Va PIANTE E TIPOLOGIE EDILIZIE
 - STATO TRASFORMATO -

PRESENTAZIONE PDR del 28/09/2023 - 1° integr. del 08/05/2024 - 2° integr. 05/09/2024
 Scala: 1:100

PROPRIETARIO:
Sig. Mario Fornai

PROGETTISTA:
Architetto Luca Gabrielli

Viareggio - Via San Francesco n.79
 tel. 335 6915352 - e-mail archgabrielli@gmail.com

in collaborazione con:
Geom. Enrico Bottai
 Cascina (PI), Via Torello Mellani, 26/a

VIA GIACOMO BRODOLINI