COMUNE DI SAN GIULIANO TERME

PROGETTO PER LA REALIZZAZIONE DELLA NUOVA SEDE
DELLA SOC. CHIMICA EMILIO FEDELI

IN ATTUAZIONE DEL
PIANO DI RECUPERO CON CONTESTUALE VARIANTE AL P.O.C.
PER LA REALIZZAZIONE DELLA NUOVA SEDE DELLA SOCIETA' CHIMICA FEDELI s.p.a.
SCHEDA NORMA N.1 - UTOE N. 26 - PALAZZETTO VIA DI PALAZZETTO N. 9, 11, 13, 15

PROGETTO DI VARIANTE AL PIANO DI RECUPERO:
cambio di funzione da locale deposito ad attività ricettiva
per servizi di accoglienza aziendale
ai sensi del ex art. 112 L.R 65/2014

proponente

SOCIETA' CHIMICA EMILIO FEDELI spa
legale rappresentante DONATO TODISCO

Sede: Via del Brennero, n. 48, 56123 Pisa cod. fisc./p. iva 01339740506
www.chimicafedeli.it - info@chimicafedeli.it

progettazione urbanistica, architettonica e coordinamento

Redbox

LUIGI PIEROTTI ARCHITETTO
MASSIMO DEL SEPPIA ARCHITETTO
MANRICO LOGLI ARCHITETTO
coordinatore

Via Ludovico Muratori 1, 56017 San Giuliano Terme (PISA) tel. 050.541930
e_mail: redboxfuturo2012@gmail.com

consulenza urbanistica e VAS
MARCO MANCINO ARCHITETTURA DEL TERRITORIO
cORSO Italia 156, 56125, Pisa

geologia
FABRIZIO ALVARES GEOLOGO
Via Ludovico Muratori 1, 56017 San Giuliano Terme (PI)

agronomia
ALESSANDRO FARNESI AGRONOMO
Via la Rena 107/c 56017 Pisa

coordinatore sicurezza
CLAUDIO BULLERI PERITO INDUSTRIALE
Via Renzoca 22/b, 56121 Pisa

collaborazione
MICHAEL CALVETTI, SILVIA BATINI, ALICE ZILAGHE

■ Architettonico ☐ Strutture ☐ Prevenzione Incendi ☐ Acustica Architettonica ☐ Acustica ☐ Imp. Meccanici ☐ Imp. Elettrici ☐ Computo e Capitolato

DATA	REV.			TAVOLA
2025 APRILE	00	LOCALE DEPOSITO STATO ATTUALE PIANTE, SEZIONI, PROSPETTI	PROGETTO URBANISTICO	05 Ar
				SCALA 1:100

Planimetria di riferimento

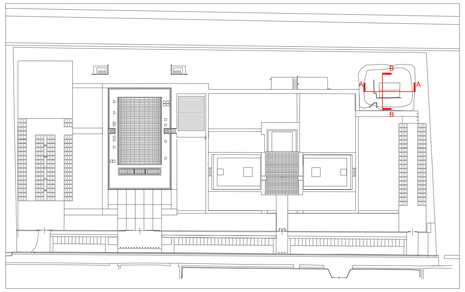

Nota

La legittimità dello stato attuale è dichiarata nella relazione di legittimità degli immobili allegata nei documenti del Piano di Recupero.

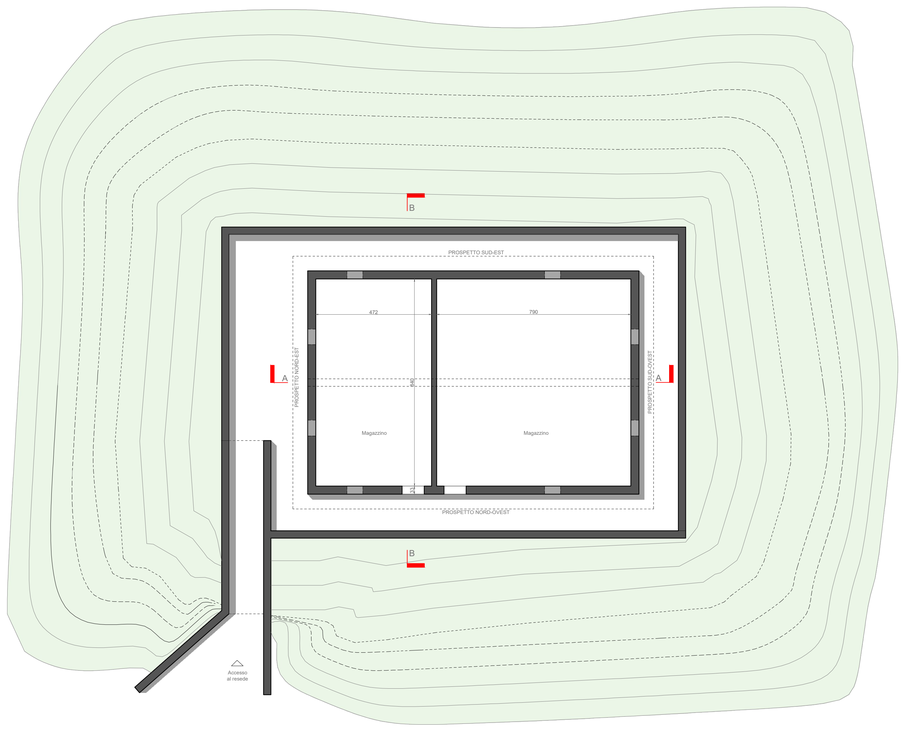

PIANTA PIANO TERRA

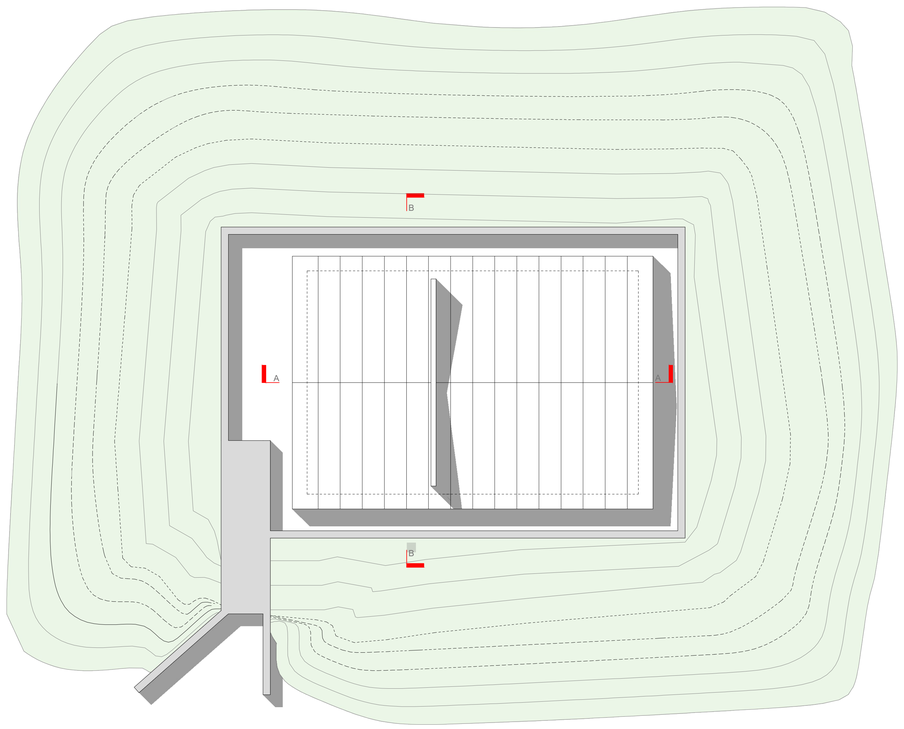

PIANTA COPERTURA

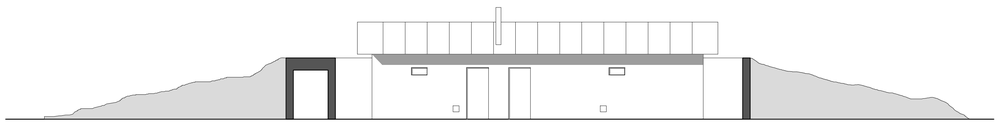

PROSPETTO NORD-OVEST

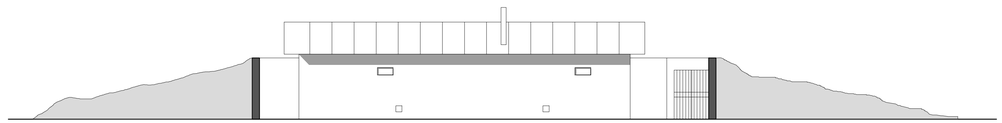

PROSPETTO SUD-EST

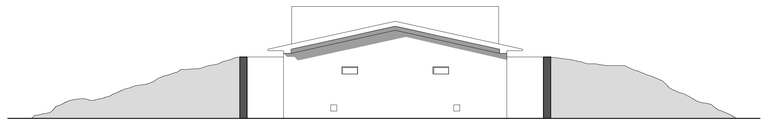

PROSPETTO NORD-EST

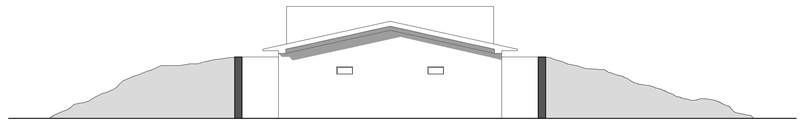

PROSPETTO SUD-OVEST

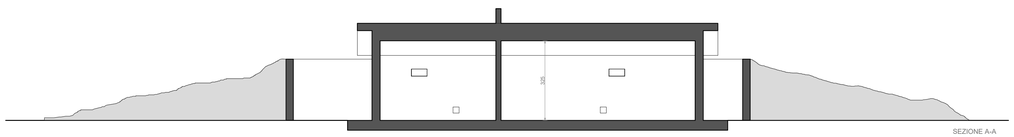

SEZIONE A-A

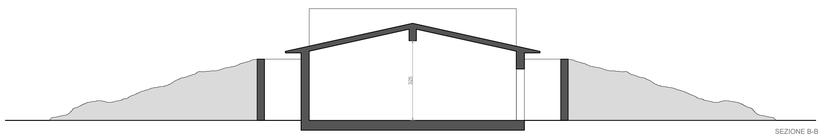

SEZIONE B-B