

TAVOLA
3

Studio Tecnico Pistelli ed Associati
S. GIULIANO T. V. LO VECCHIO OSPIZIO, 2/A TEL. 050/81.86.03
FAX 050/81.89.09



COMUNE DI SAN GIULIANO TERME
LOCALITA' MOLINA DI QUOSA - UTOE 6


Variante al Poc e contestuale Piano di Recupero -
Comparto 11 - di iniziativa privata per i beni in Molina di
Quosa Via Don Luigi Sturzo n°39 a-b

DENOMINAZIONE: - Planimetria Generale
- Edificio
(Stato Attuale)

PROPRIETA': Sig.Ra Martolini Michela.

IDENTIFICAZIONE CATASTALE
FG. 13 MAPP. 555 sub.8

DATA: Giugno 2023 SCALA 1: 2000/5000

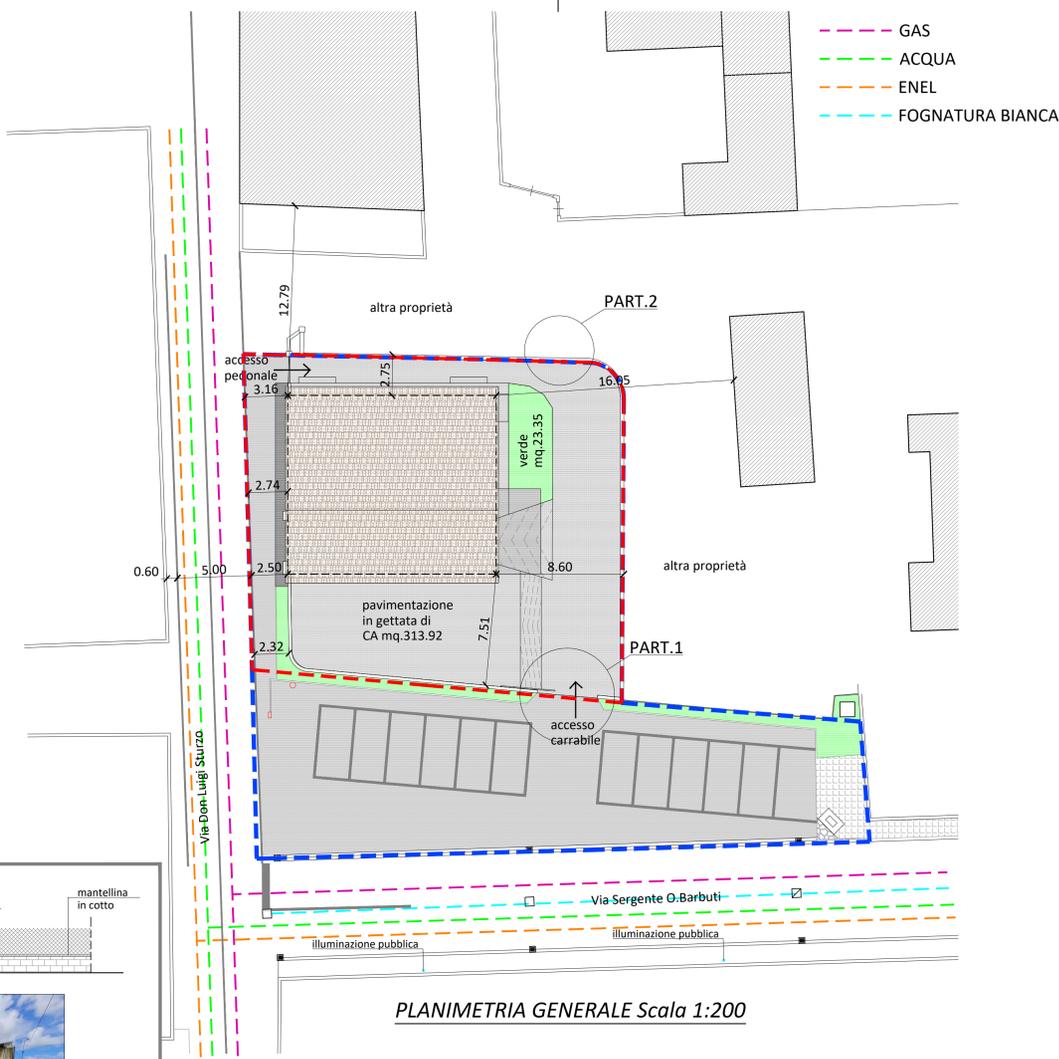


PLANIMETRIA GENERALE Scala 1:200

--- AREA IN PROPRIETA'
--- AREA OGGETTO DI INTERVENTO




Pianta Piano Terra

STATO LEGGITTIMO COME DA PRAT.N. 269 DEL 1971,
ART.26 PRAT. N°1059-1997, CES N.314-1998, SCIA
PROT.N.560-2015, SCIA PROT.N.455-2017,

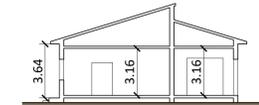


Sezione

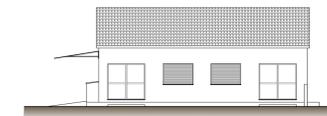

Prospetto Est




Prospetto Nord

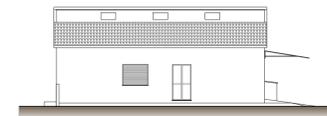

Prospetto Ovest



Prospetto Sud

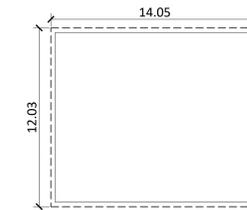

CALCOLO SUPERFICIE EDIFICABILE -
ART.10 DPGR N.39/R

ml.14.05 x 12.03 = mq.169.02

CALCOLO VOLUME EDIFICABILE -
ART.23 DPGR N.39/R

mq.169.02 x h int.3.16 = mc.534.10

