TIPO CONDOTTA	1 x PVC DE 200 SN 8 1 x PeAD RC DE 110 SDR 11
TIPOLOGIA DI TERRENO	STRADA ASFALTATA
SEZIONI DI SCAVO	SEZIONE TIPO A
LIVELLETTE	h = -1,131 L = 564,013 i = -0,002

TIPO CONDOTTA	1 x PVC DE 315 SN 8 1 x PeAD RC DE 110 SDR 11
TIPOLOGIA DI TERRENO	STRADA ASFALTATA / AREA SOLLEV.
SEZIONI DI SCAVO	SEZIONE TIPO B / SEZIONE TIPO C
LIVELLETTE	h = -0,861 L = 430,823 i = -0,002

Profilo di progetto
Tratto 1
Legenda:

- Terreno attuale
- Condotta in progetto
- I Pozzetto di ispezione
- IS Pozzetto di ispezione tubo in pressione
- A Allaccio alla rete esistente
- SF Pozzetto di sfiato
- SC Pozzetto di scarico

SCALE:
1:100
1:1000

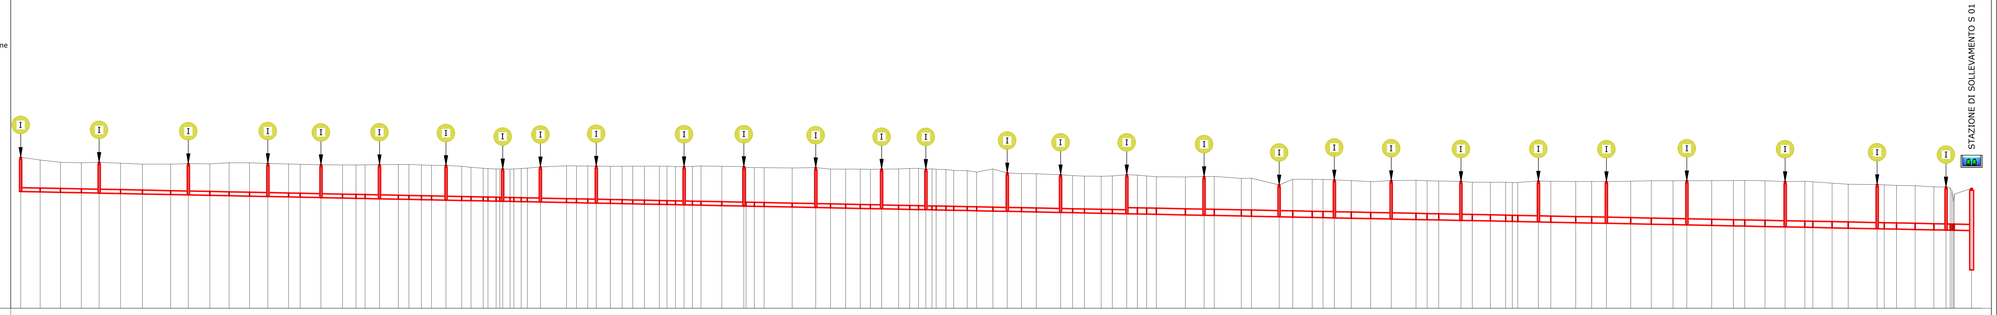

NUMERO SEZIONI	DISTANZE PARZIALI	DISTANZE PROGRESSIVE	QUOTE TERRENO	QUOTE TESTA TUBO	PROFONDITA' TESTA TUBO	PROFONDITA' SCORRIMENTO	PROFONDITA' DI SCAVO
1		0,000	4,699	3,154	-1,545	-1,745	-2,845
2	9,938	9,938	4,561	3,134	-1,427	-1,627	-2,727
3	10,334	20,272	4,443	3,114	-1,329	-1,529	-2,629
4	10,635	30,907	4,420	3,092	-1,328	-1,528	-2,628
5	9,122	40,029	4,441	3,074	-1,368	-1,568	-2,648
6	10,878	50,906	4,399	3,052	-1,346	-1,546	-2,646
7	11,165	62,071	4,355	3,030	-1,325	-1,525	-2,625
8	14,382	76,453	4,349	3,001	-1,348	-1,548	-2,648
9	9,054	85,507	4,376	2,983	-1,393	-1,593	-2,693
10	10,975	96,483	4,372	2,961	-1,411	-1,611	-2,711
11	9,849	106,332	4,422	2,941	-1,480	-1,680	-2,780
12	10,389	116,721	4,422	2,921	-1,502	-1,702	-2,802
13	9,338	126,059	4,385	2,902	-1,484	-1,684	-2,784
14	10,547	136,606	4,361	2,881	-1,480	-1,680	-2,780
15	5,935	142,541	4,347	2,871	-1,476	-1,676	-2,776
16	10,594	153,135	4,321	2,845	-1,477	-1,677	-2,777
17	11,018	164,154	4,313	2,823	-1,490	-1,690	-2,790
18	4,829	168,983	4,314	2,809	-1,505	-1,705	-2,805
19	4,643	173,626	4,314	2,789	-1,525	-1,725	-2,825
20	2,345	175,625	4,325	2,785	-1,540	-1,740	-2,840
21	7,345	182,970	4,338	2,766	-1,572	-1,772	-2,872
22	5,481	188,450	4,335	2,755	-1,579	-1,779	-2,879
23	4,281	192,731	4,311	2,742	-1,569	-1,769	-2,869
24	3,314	196,045	4,291	2,732	-1,559	-1,759	-2,859
25	2,584	198,629	4,282	2,717	-1,564	-1,764	-2,864
26	8,947	207,576	4,238	2,701	-1,536	-1,736	-2,836
27	6,689	214,265	4,191	2,692	-1,499	-1,699	-2,799
28	6,177	220,442	4,150	2,682	-1,468	-1,668	-2,768
29	4,745	225,187	4,130	2,672	-1,458	-1,658	-2,758
30	2,787	227,974	4,130	2,662	-1,468	-1,668	-2,768
31	2,714	230,688	4,130	2,652	-1,478	-1,678	-2,778
32	1,952	232,640	4,130	2,642	-1,488	-1,688	-2,788
33	1,918	234,558	4,130	2,632	-1,498	-1,698	-2,798
34	1,928	236,486	4,130	2,622	-1,508	-1,708	-2,808
35	1,898	238,384	4,130	2,612	-1,518	-1,718	-2,818
36	6,939	245,323	4,130	2,575	-1,555	-1,755	-2,855
37	5,267	250,590	4,130	2,547	-1,583	-1,783	-2,883
38	13,330	263,920	4,260	2,594	-1,666	-1,866	-2,966
39	5,657	269,577	4,259	2,584	-1,675	-1,875	-2,975
40	5,764	275,341	4,259	2,573	-1,686	-1,886	-2,986
41	5,711	281,052	4,259	2,563	-1,696	-1,896	-2,996
42	6,031	287,083	4,247	2,544	-1,703	-1,903	-3,003
43	5,974	293,057	4,243	2,533	-1,710	-1,910	-3,010
44	5,907	298,964	4,246	2,523	-1,723	-1,923	-3,023
45	5,934	304,898	4,252	2,515	-1,737	-1,937	-3,037
46	7,542	312,440	4,249	2,502	-1,747	-1,947	-3,047
47	5,555	317,995	4,252	2,492	-1,760	-1,960	-3,060
48	5,622	323,617	4,252	2,483	-1,769	-1,969	-3,069
49	6,516	330,133	4,252	2,473	-1,779	-1,979	-3,079
50	5,292	335,425	4,252	2,463	-1,789	-1,989	-3,089
51	4,479	339,904	4,258	2,457	-1,801	-2,001	-3,101
52	18,596	358,500	4,243	2,436	-1,807	-2,007	-3,107
53	10,269	368,769	4,238	2,414	-1,824	-2,024	-3,124
54	6,155	374,924	4,236	2,403	-1,833	-2,033	-3,133
55	2,213	377,137	4,178	2,393	-1,785	-1,985	-3,085
56							
57	14,256	391,393	4,160	2,364	-1,796	-1,996	-3,096
58	12,041	403,434	4,172	2,340	-1,832	-2,032	-3,132
59	5,540	408,974	4,093	2,312	-1,781	-1,981	-3,081
60	7,684	416,658	4,096	2,292	-1,804	-2,004	-3,104
61	7,419	424,076	4,088	2,273	-1,815	-2,015	-3,115
62	5,570	429,646	4,095	2,256	-1,839	-2,039	-3,139
63	5,737	435,383	4,105	2,240	-1,865	-2,065	-3,165
64	8,601	443,984	4,109	2,225	-1,884	-2,084	-3,184
65	5,712	449,696	4,130	2,211	-1,919	-2,119	-3,219
66	5,737	455,433	4,136	2,199	-1,937	-2,137	-3,237
67	5,731	461,164	4,135	2,188	-1,947	-2,147	-3,247
68	5,731	466,895	4,130	2,177	-1,953	-2,153	-3,253
69	5,683	472,578	4,080	2,167	-1,913	-2,113	-3,213
70	5,908	478,486	4,080	2,157	-1,923	-2,123	-3,223
71	5,947	484,433	4,080	2,147	-1,933	-2,133	-3,233
72	6,205	490,638	4,098	2,136	-1,962	-2,162	-3,262
73	5,320	495,958	4,109	2,126	-1,983	-2,183	-3,283
74	5,068	501,026	4,109	2,115	-1,994	-2,194	-3,294
75	3,270	504,296	4,109	2,105	-2,004	-2,204	-3,304
76	3,003	507,299	4,109	2,095	-2,014	-2,214	-3,314
77	3,850	511,149	4,109	2,085	-2,024	-2,224	-3,324
78	12,424	523,573	4,109	2,091	-2,018	-2,218	-3,318
79	5,139	528,712	4,109	2,078	-2,031	-2,231	-3,331
80	5,887	534,599	4,109	2,066	-2,043	-2,243	-3,343
81	6,600	541,199	4,109	2,053	-2,056	-2,256	-3,356
82	5,611	546,810	4,109	2,041	-2,068	-2,268	-3,368
83	7,599	554,409	4,109	2,028	-2,081	-2,281	-3,381
84	5,426	559,835	4,109	2,016	-2,093	-2,293	-3,393
85	6,772	566,607	4,109	2,003	-2,106	-2,306	-3,406
86	5,464	572,071	4,109	1,991	-2,118	-2,318	-3,418
87	14,846	586,917	4,109	1,961	-2,148	-2,348	-3,448
88	9,535	596,452	4,109	1,941	-2,168	-2,368	-3,468
89	13,743	610,195	4,109	1,913	-2,196	-2,396	-3,496
90	14,118	624,313	4,136	1,889	-2,247	-2,447	-3,547
91							
92	6,178	630,491	4,130	1,883	-2,247	-2,447	-3,547
93	6,942	637,433	4,130	1,869	-2,261	-2,461	-3,561
94	5,495	642,928	4,130	1,857	-2,273	-2,473	-3,573
95	6,608	649,536	4,130	1,844	-2,286	-2,486	-3,586
96	8,610	658,146	4,130	1,827	-2,303	-2,503	-3,603
97	9,921	668,067	4,130	1,807	-2,323	-2,523	-3,623
98	10,452	678,519	4,130	1,786	-2,344	-2,544	-3,644
99	12,670	691,189	4,130	1,760	-2,370	-2,570	-3,670
100	5,664	696,853	4,130	1,748	-2,382	-2,582	-3,682
101	5,563	702,416	4,130	1,737	-2,393	-2,593	-3,693
102	8,701	711,117	4,130	1,720	-2,410	-2,610	-3,710
103	12,006	723,113	4,130	1,696	-2,434	-2,634	-3,734
104	9,777	732,890	4,130	1,677	-2,453	-2,653	-3,753
105	7,842	740,201	4,128	1,662	-2,466	-2,666	-3,766
106	3,375	743,576	4,128	1,655	-2,473	-2,673	-3,773
107	3,375	746,951	4,128	1,648	-2,480	-2,680	-3,780
108	15,488	762,439	4,128	1,617	-2,511	-2,711	-3,811
109	8,511	770,950	4,128	1,600	-2,528	-2,728	-3,828
110	12,724	783,674	4,128	1,575	-2,553	-2,753	-3,853
111	9,545	793,219	4,128	1,556	-2,572	-2,772	-3,872
112	8,416	801,635	4,128	1,539	-2,589	-2,789	-3,889
113	7,499	809,134	4,128	1,524	-2,604	-2,804	-3,904
114	12,418	821,553	4,128	1,499	-2,629	-2,829	-3,929
115	10,498	831,511	4,128	1,479	-2,649	-2,849	-3,949
116	7,032	838,543	4,128	1,465	-2,663	-2,863	-3,963
117	11,077	849,620	4,128	1,443	-2,685	-2,885	-3,985
118	12,669	862,289	4,128	1,418	-2,710	-2,910	-4,010
119	11,072	873,361	4,128	1,396	-2,732	-2,932	-4,032
120	5,783	879,144	4,128	1,384	-2,744	-2,944	-4,044
121	10,326	889,470	4,128	1,364	-2,764	-2,964	-4,064
122	10,247	899,717	4,128	1,344	-2,784	-2,984	-4,084
123	10,075	909,793	4,128	1,325	-2,803	-3,003	-4,103
124	4,084	913,877	4,128	1,317	-2,811	-3,011	-4,111
125	9,822	923,699	4,128	1,301	-2,827	-3,027	-4,127
126	8,181	931,880	4,128	1,287	-2,841	-3,041	-4,141
127	14,776	946,655	4,276	1,277	-2,999	-3,199	-4,299
128	9,573	956,228	4,276	1,266	-3,010	-3,210	-4,310
129	9,495	965,723	4,276	1,253	-3,023	-3,223	-4,323
130	9,300	975,023	4,250	1,234	-3,016	-3,216	-4,316
131	9,558	984,581	4,192	1,215	-2,977	-3,177	-4,277
132	4,182	988,763	4,192	1,207	-2,985	-3,185	-4,285
133		988,763	4,192	1,207	-2,985	-3,185	-4,285
134		988,763	4,192	1,207	-2,985	-3,185	-4,285
135		988,763	4,192	1,207	-2,985	-3,185	-4,285
136		988,763	4,192	1,207	-2,985	-3,185	-4,285
137	8,835	997,598	4,192	1,207	-2,985	-3,185	-4,285

PROGETTO FATTIBILITA' TECNICO-ECONOMICA

ACQUE S.p.A.
Uffici e Sede amministrativa:
56121 PISA - Loc. OSPEDALETTO
Via A. Bellatalla, 1
tel. 050/943111 - Fax 050/942260
Sede Legale: 50053 EMPOLI (FI) Via Garigliano, 1

COMUNE DI SAN GIULIANO TERME
Provincia di Pisa

ESTENSIONE DELLA RETE FOGNARIA NERA IN VIA BUOZZI, VIA ALDOVRANDI E VIA ERBA

Loc. S.Andrea Pescaiola

Tavola / Elaborato	Nome Elaborato:	Scala:
T.GE.10	PROFILO LONGITUDINALE TRATTO 1	1:100/1:1.000
		Data: 29/12/2023

INGEGNERIE TOSCANE
Designing hydraulic Infrastructure

Sede legale: Firenze Via R. Lambruschini, 33 Cod. Fiscale e P.I. 06111950488
Organizzazione dotata di Sistema di Gestione Integrato certificato in conformità alla normativa ISO9001 - ISO14001 - OHSAS18001 - SA8000

PROGETTISTI :	COLLABORATORI :
Geom. Luca IACOPINI Dott. Ing. Giovanni SIMONELLI Firmato digitalmente da Luca Iacopini Data: 03/05/2024 14:49:08	Dott. Ing. Alberto RABAI Dott. Ing. Alessandra UGOLINI Dott. Geol. Massimo FANTI Studio Bellatrix Cardini
CONSULENTI TECNICI :	COMMESSA I.T. : IN37-TTLPF-ACQFH343
Dott. Ing. Carmine MUELLI Dott. Geol. Carlo FERRI	COMMESSA ACQUE : CC07F000798
COORDINATORE DELLA SICUREZZA :	RESPONSABILE DI COMMESSA :
Geom. Luca IACOPINI	Dott. Ing. Marco ARBI
DIRETTORE TECNICO INGEGNERIE TOSCANE :	RESPONSABILE DEL PROCEDIMENTO :
Dott. Ing. Giovanni SIMONELLI	Dott. Ing. Roberto CECCHINI

Rev.	Data	Descrizione / Motivo della revisione	Redatto	Controllato / Approvato
00	29/12/2023	Emissione progetto di fattibilità tecnico-economica	XXXXX	XXXXXX

Proprietà riservata - vietata la riproduzione e la diffusione