TIPO CONDOTTA	1 x PVC DE 315 SN 8 1 x PeAD RC DE 110 SDR 11	1 x PVC DE 200 SN 8 1 x PeAD RC DE 110 SDR 11	1 x PeAD RC DE 110 SDR 11
TIPOLOGIA DI TERRENO	AREA SOLLEV. / STRADA ASFALTATA		
SEZIONE DI SCAVO	SEZIONE TIPO C / SEZIONE TIPO B	SEZIONE TIPO B	SEZIONE TIPO E
CODICE POZZETTO	SF S1, SC S1	IS S1, SF S2, SC S2	IS S2, SF S3
ALTEZZA POZZETTO	1,460, 1,060	1,850, 1,890, 1,010	1,850, 1,950
LIVELLETTE (DIFF. DI QUOTA / DISTANZA / PENDENZA)	h = 0,189 l = 6,000 i = 0,003	h = 0,117 l = 6,000 i = 0,002	h = -0,112 l = 12,000 i = -0,001	h = 0,276 l = 120,000 i = 0,002	h = 0,380 l = 126,000 i = 0,003	h = 0,181 l = 90,000 i = 0,002	h = -0,067 l = 60,000 i = -0,001	h = 0,173 l = 90,000 i = 0,002	h = 0,253 l = 120,000 i = 0,001	h = 0,159 l = 60,000 i = 0,002	h = -0,275 l = 240,000 i = -0,001

Profilo di progetto
Tratto 4
Legenda:

- Terreno attuale
- Condotta in progetto
- I Pozzetto di ispezione
- IS Pozzetto di ispezione tubo in pressione
- A Allacio alla rete esistente
- SF Pozzetto di sfiato
- SC Pozzetto di scarico

SCALE:
1:100
1:1000
3,00

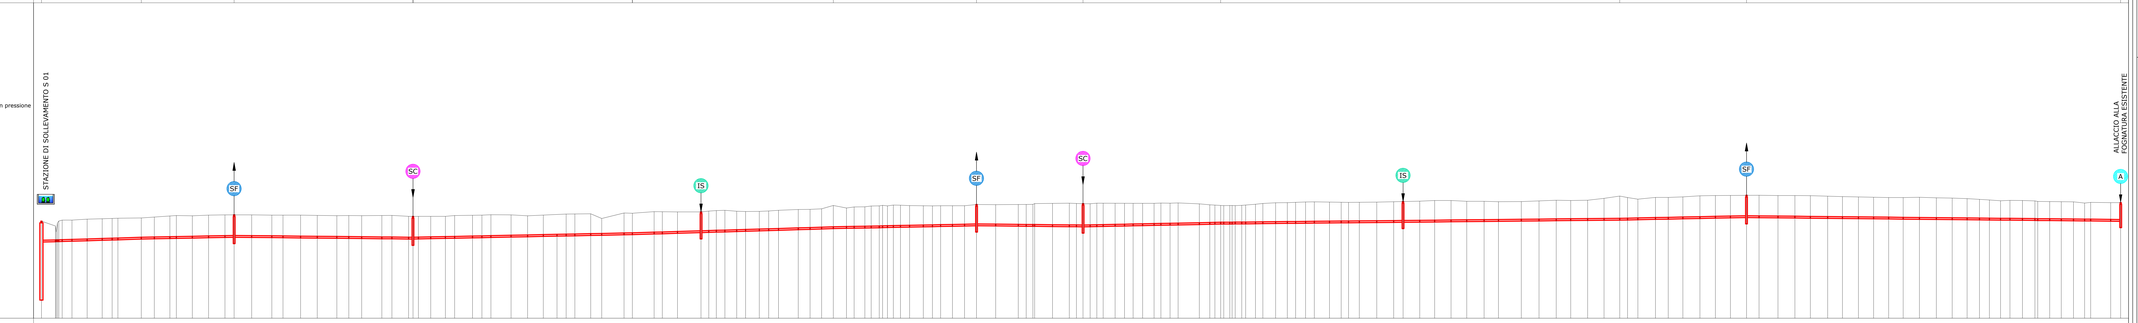

NUMERO SEZIONE	1 2 6 7 8 9 10 12 13 14 16 17 18 19 20 21 22 23 24 25 26 27 28 29 30 32 33 34 35 36 37 38 39 40 41 42 43 44 45 46 47 48 49 50 51 52 53 54 55 56 57 58 59 60 61 62 63 64 65 66 67 69 71 72 73 74 75 76 77 78 79 80 81 82 83 86 87 89 90 91 92 93 94 95 96 97 98 99 101 102 104 106 108 109 110 111 113 114 115 116 117 118 119 120 121 122 123 124 125 126 127 128 129 130 131 132 133 134 135 136 137 139 140 141 142 143 144 145 146 147 148 149 150 151 152 153 154 155 156 157 158 159 160 161 162 163 164 165 166 168 169 170 171 173
DISTANZE PARZIALI	6,000 / 0,000 / 6,000 / 6,000 / 6,000 / 6,558 / 9,495 / 14,776 / 6,000 / 6,822 / 10,075 / 12,647 / 12,000 / 11,072 / 12,677 / 7,022 / 11,080 / 12,418 / 6,000 / 6,000 / 12,724 / 6,573 / 15,488 / 6,000 / 6,000 / 9,221 / 6,000 / 11,310 / 6,000 / 6,000 / 12,670 / 10,432 / 9,921 / 8,000 / 5,000 / 4,915 / 6,000 / 14,118 / 13,743 / 9,535 / 14,846 / 8,000 / 8,000 / 8,000 / 8,000 / 12,424 / 5,000 / 7,000 / 7,000 / 8,205 / 8,000 / 8,000 / 5,000 / 5,000 / 5