

COMUNE SAN GIULIANO TERME

Proposta di Variante Urbanistica per la trasformazione di porzione di verde pubblico in verde privato in San Giuliano Terme Via Niccolini

DENOMINAZIONE: - Estratto cartografico  
- Planimetria Generale (Stato Attuale e Variato)


PROPRIETA':  
LUCIANI S.R.L.

IDENTIFICAZIONE CATASTALE  
FG.45 MAPP. 173 sub.2  
223 sub.2

DATA: Aprile 2022 SCALA 1:200



PLANIMETRIA SCALA 1:200  
STATO ATTUALE

- Limite Proprietà
- Contorno Prg destinato a verde pubblico

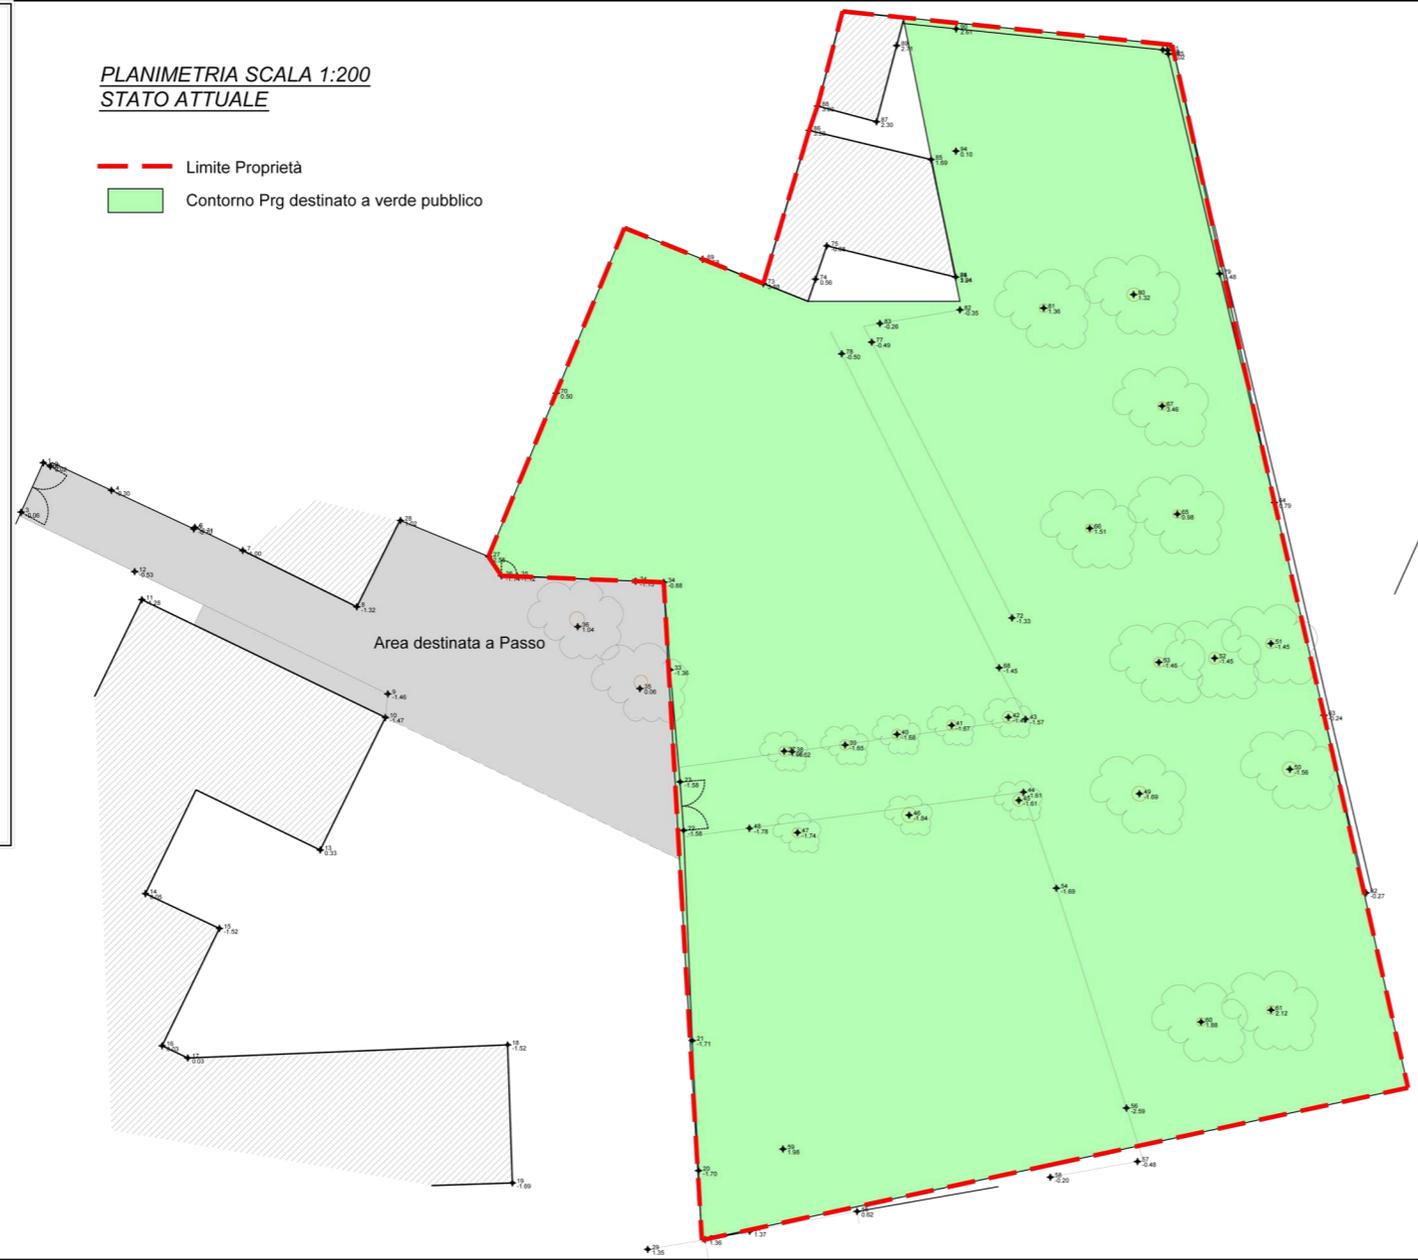


PLANIMETRIA SCALA 1:200  
STATO PROPOSTO

- Limite Proprietà
- Zona residenziale con annesso verde privato da disciplinare con apposita scheda norma
- Verde pubblico

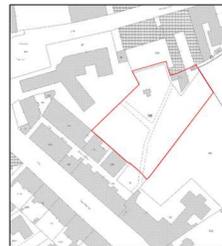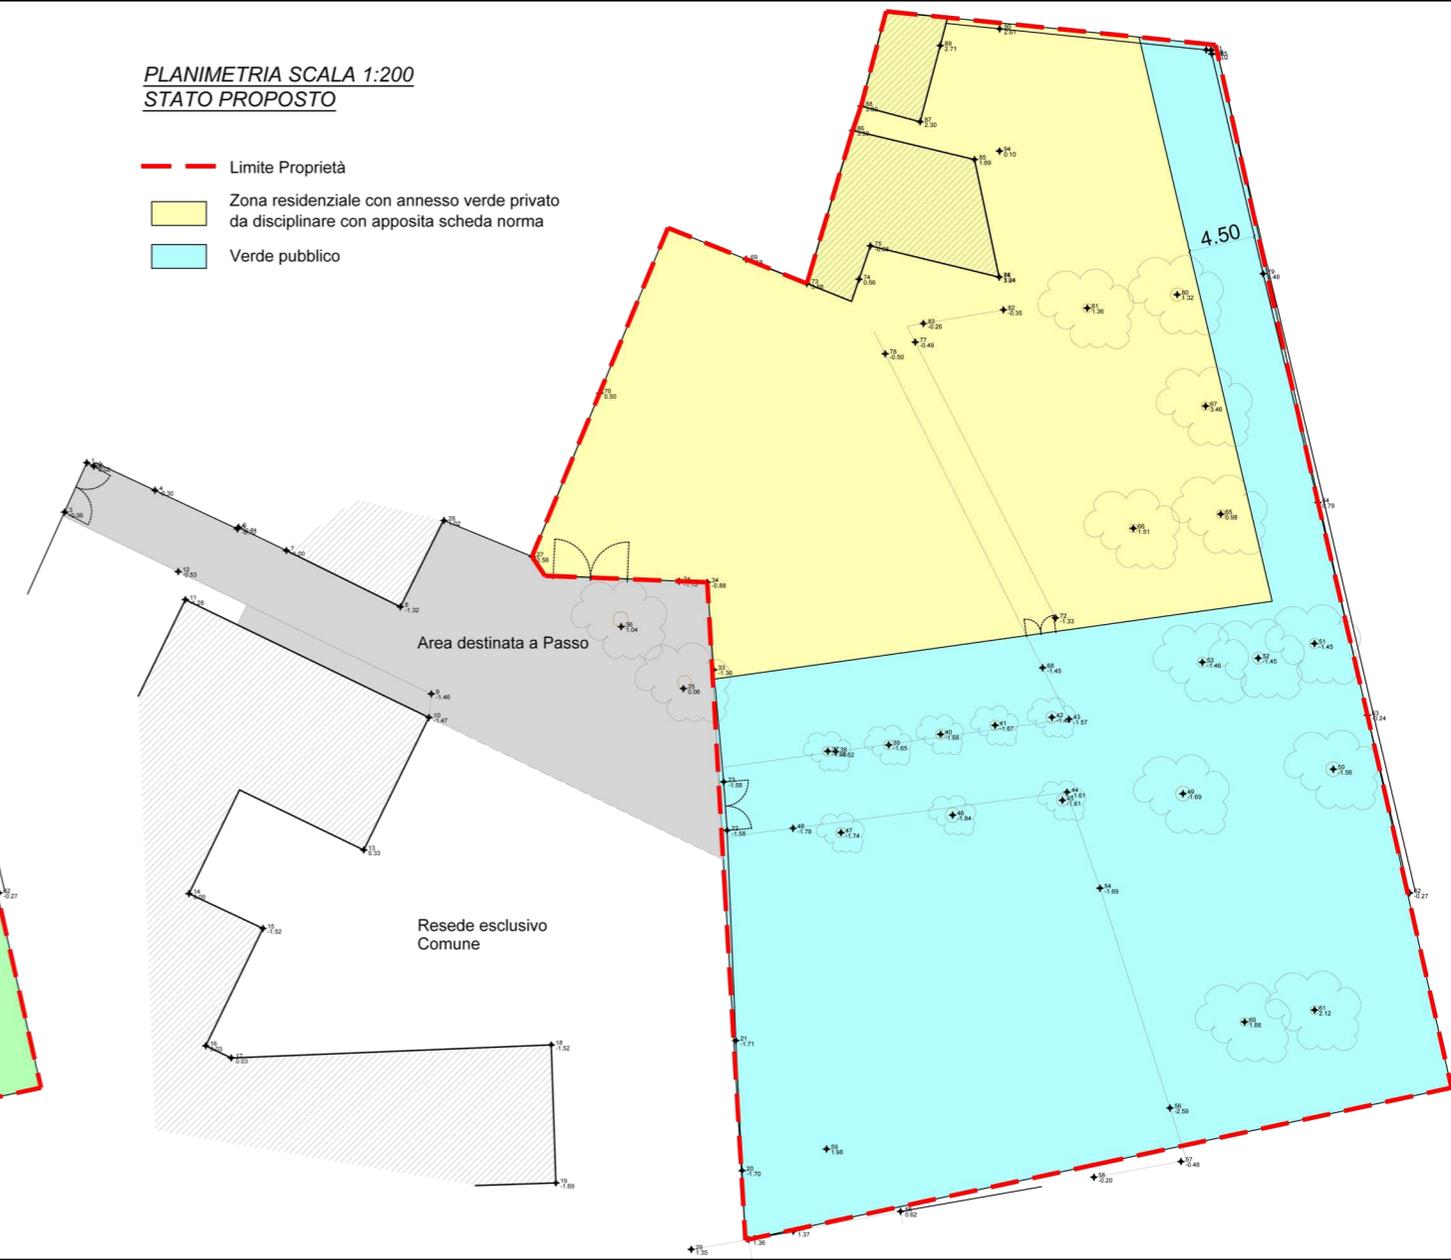

Estratto di Mappa SCALA 1:2000

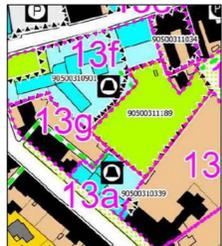

Estratto POC SCALA 1:2000