

COMUNE DI SAN GIULIANO TERME

PIANO PARTICOLAREGGIATO U.T.O.E. n.22 COMPARTO 2 - PONTELUNGO
 Approvato con Delibera Consiglio Comunale n.33 del 03.07.2013
 Convenzionato in data 31.07.2017 e successivo atto integrativo di Delibera della Giunta
 Comunale n.14 del 01.02.2022

PERMESSO DI COSTRUIRE
 Progetto per la realizzazione di un nuovo edificio commerciale destinato a
 G.S.V. non alimentare - Centro Commerciale,
 COMPARTO 2 - Lotto Funzionale Sub b - UMI 2b

COMMITTENTE
 IL POGGINO s.r.l.
 SEDE LEGALE: Via Valentini n° 38 - 59100 PRATO (PO)
 C.F. e P.IVA 05480120483
 e-mail PEC: ilpoggino@pec.it
 AMMINISTRATORE UNICO E LEGALE RAPPRESENTANTE: Giovanni NIGRO
 C.F. NGRGNN78S14D122A



EffeEffeArchitects
 Sede Legale: Via Lorenzo Bartolini, n. 20 20155 MILANO (MI)
 Tel. +39 02 48000539 - +39 02 48194642 - +39 02 48002201
 e-mail ufficio tecnico: tecnico@effeefearchitects.it e-mail segreteria e direzione: segreteria@effeefearchitects.it


Il Progettista
 Dott. Arch. Francesco Fiorica

Collaboratori
 Dott. Arch. Fabrizio Cirelli
 Dott. Arch. Elena Stracchi
 Dott. Arch. Marco Manocchio



TAV

PARTICOLARI SISTEMAZIONI A VERDE PARCHEGGI		DATA AGGIORNAMENTO	DICEMBRE 2022	PdC_20.0
		SCALA 1:1000/1:200/1:20		

COMMESSA	REFERENTI	COMMITTENTE	LOTTO
0156.20	FC-ES-MM	IL POGGINO s.r.l.	Sub b - UMI 2b
ARCHIVIO INFORMATIZZATO			

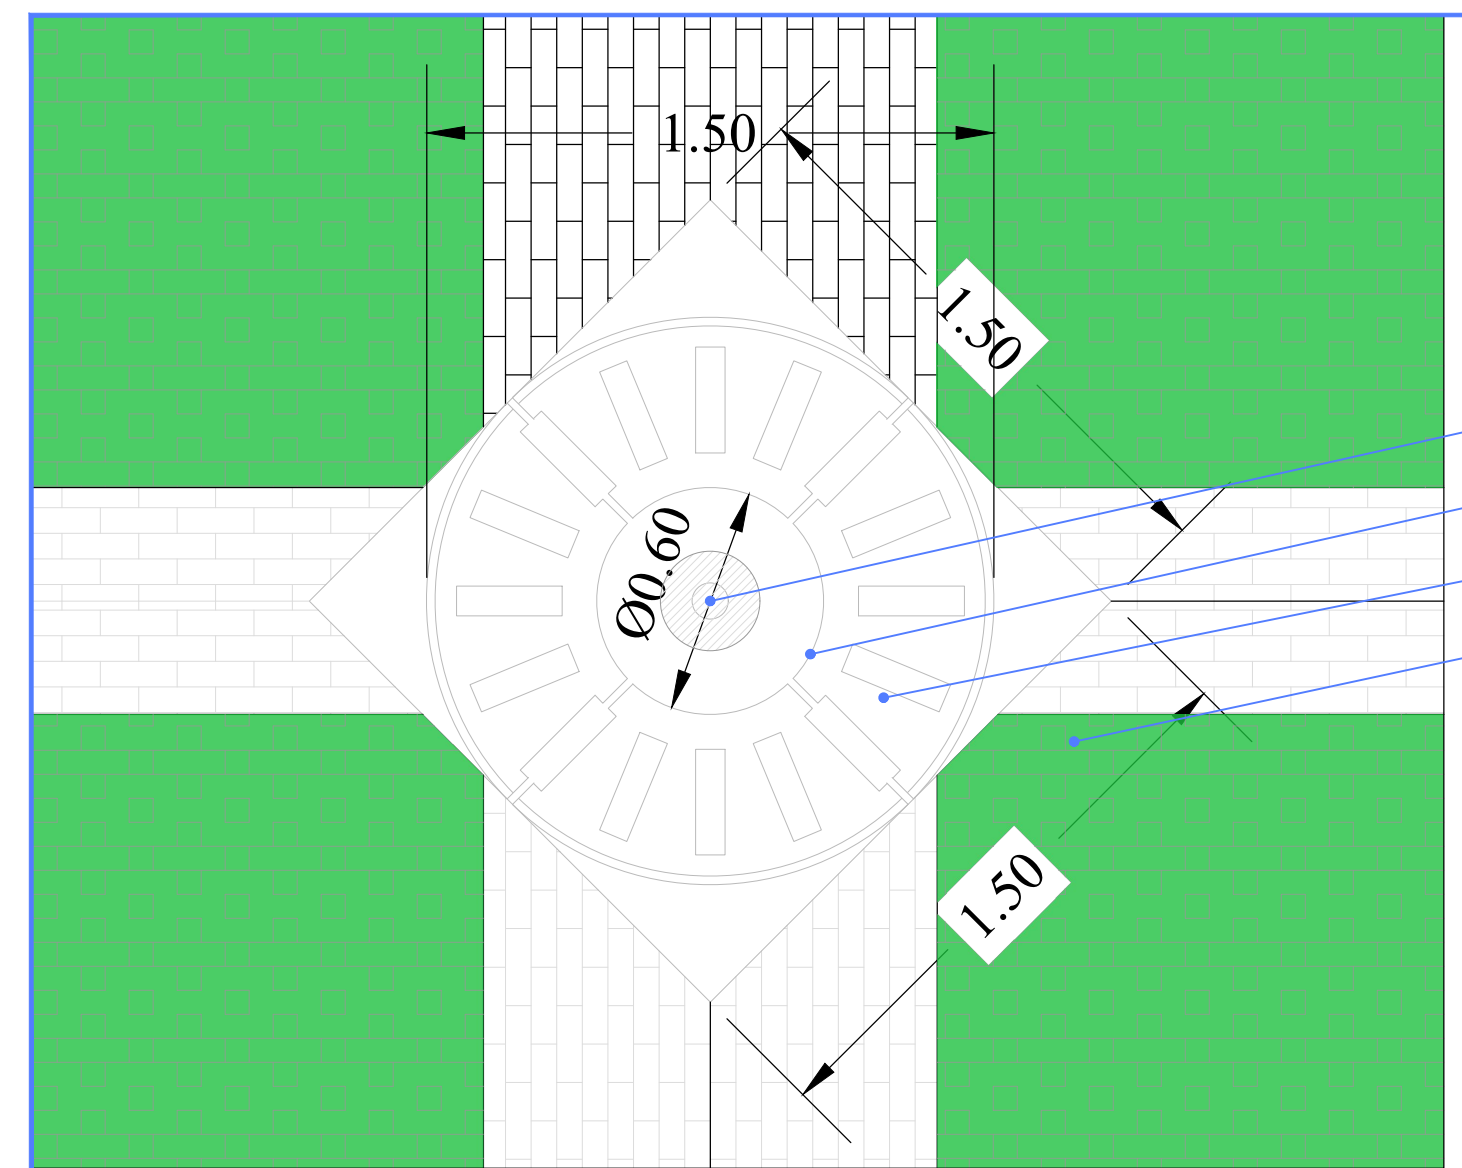

PARTICOLARE B - SCALA 1:20

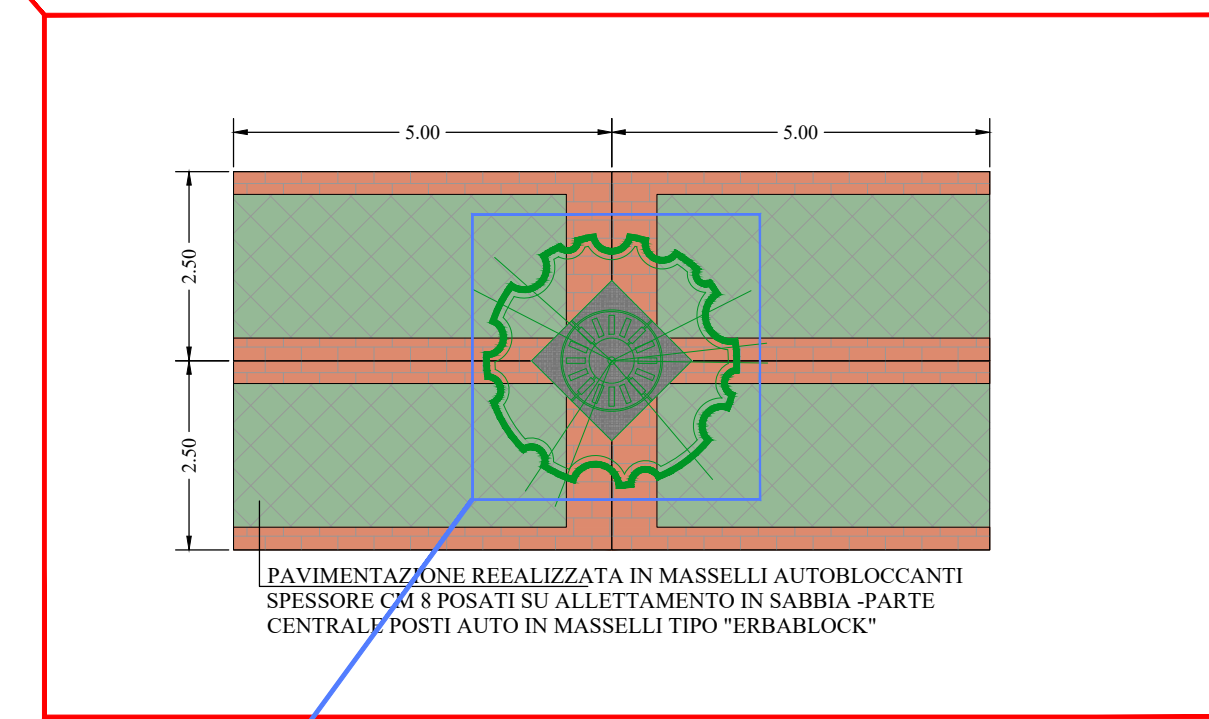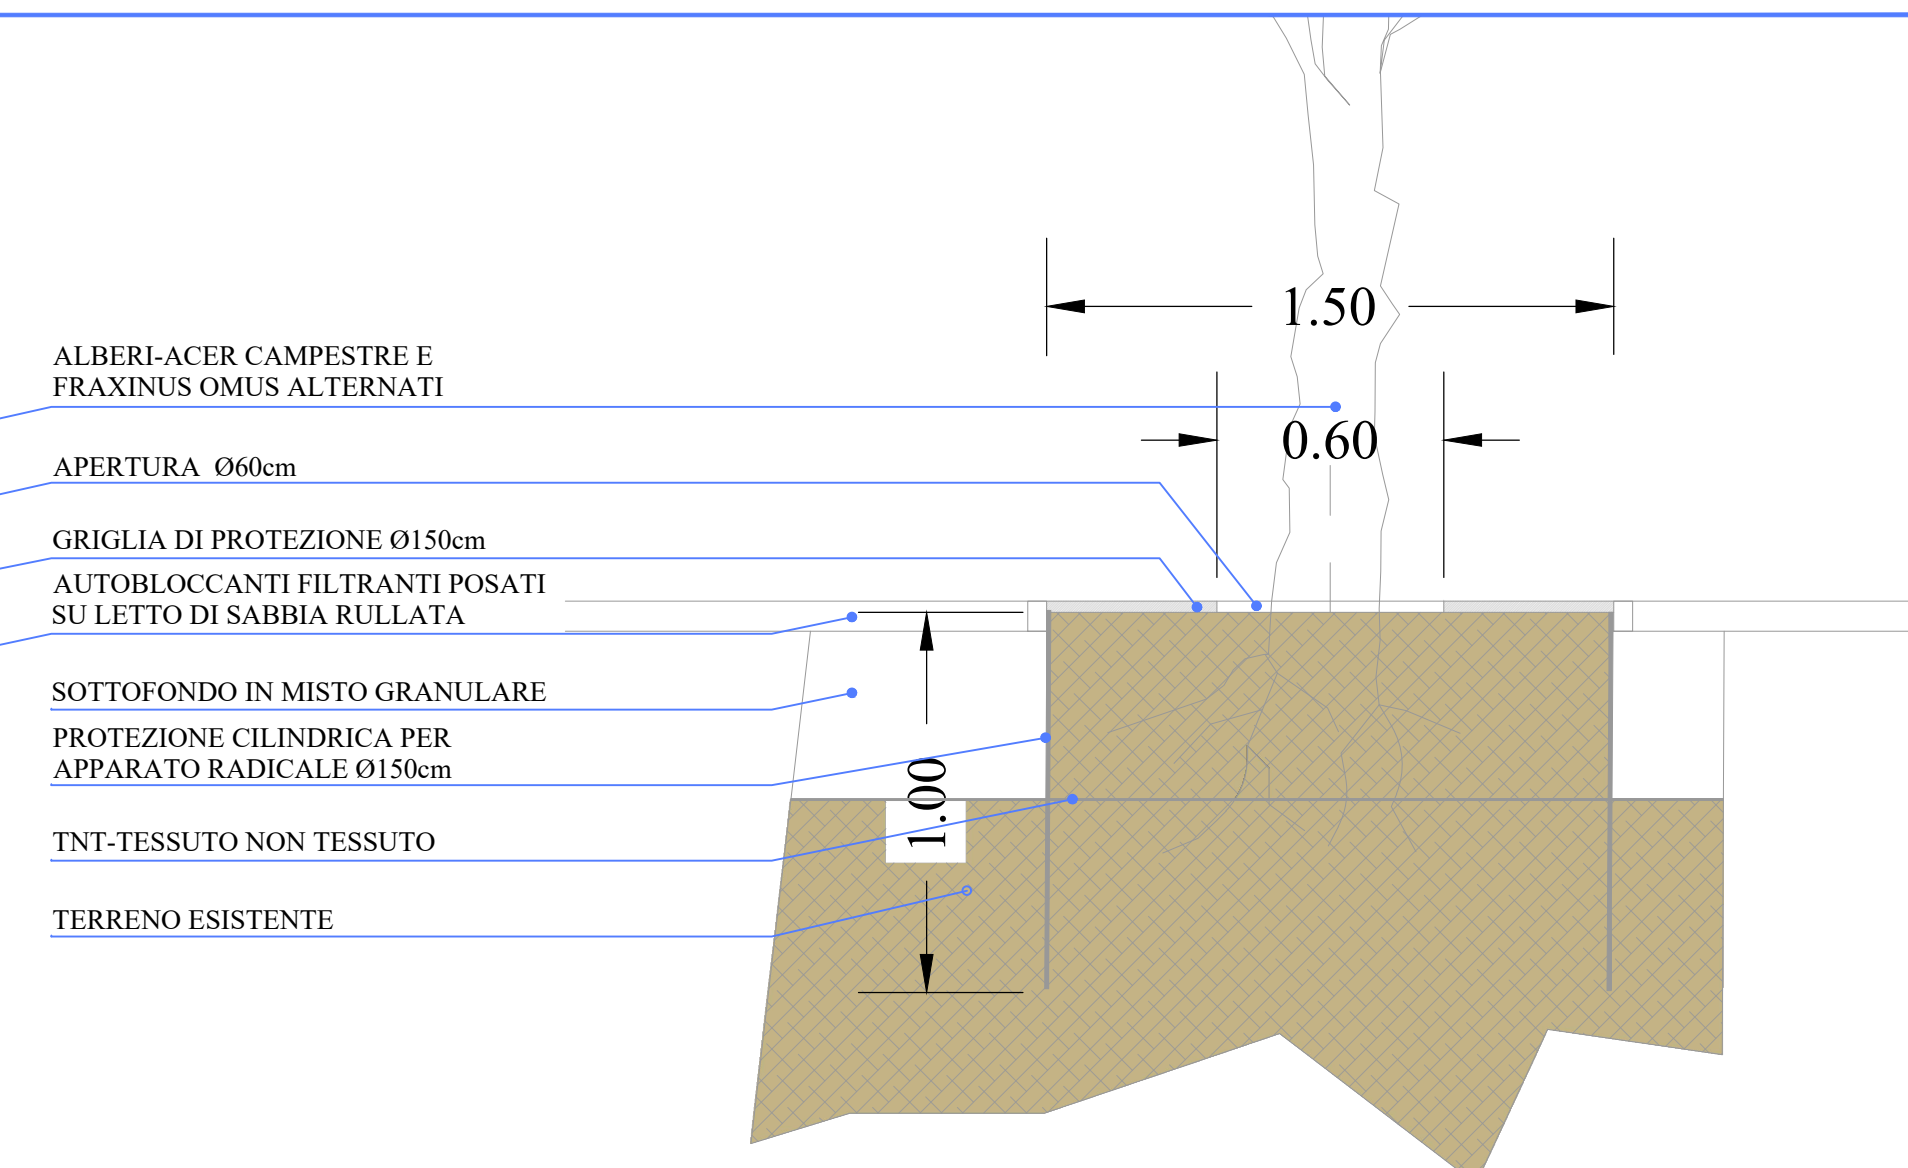

PARTICOLARE A - SCALA 1:100

- ALBERI-ACER CAMPESTRE E FRAXINUS OMUS ALTERNATI
- APERTURA Ø060cm
- GRIGLIA DI PROTEZIONE Ø150cm
- AUTOBLOCCANTI FILTRANTI POSATI SU LETTO DI SABBIA RULLATA
- SOTTOFONDO IN MISTO GRANULARE
- PROTEZIONE CILINDRICA PER APPARATO RADICALE Ø150cm
- TNT-TESSUTO NON TESSUTO
- TERRENO ESISTENTE