

ADEGUAMENTO
30 NOVEMBRE 2021



COMUNE DI SAN GIULIANO TERME
PROVINCIA DI PISA
PIANO OPERATIVO COMUNALE





P.E.E.P - PRESA ATTO DECADENZA PREVISIONI ARTICOLI 105 LR 65/2014 e s.m.i.

STATO MODIFICATO

Scala
1:5.000



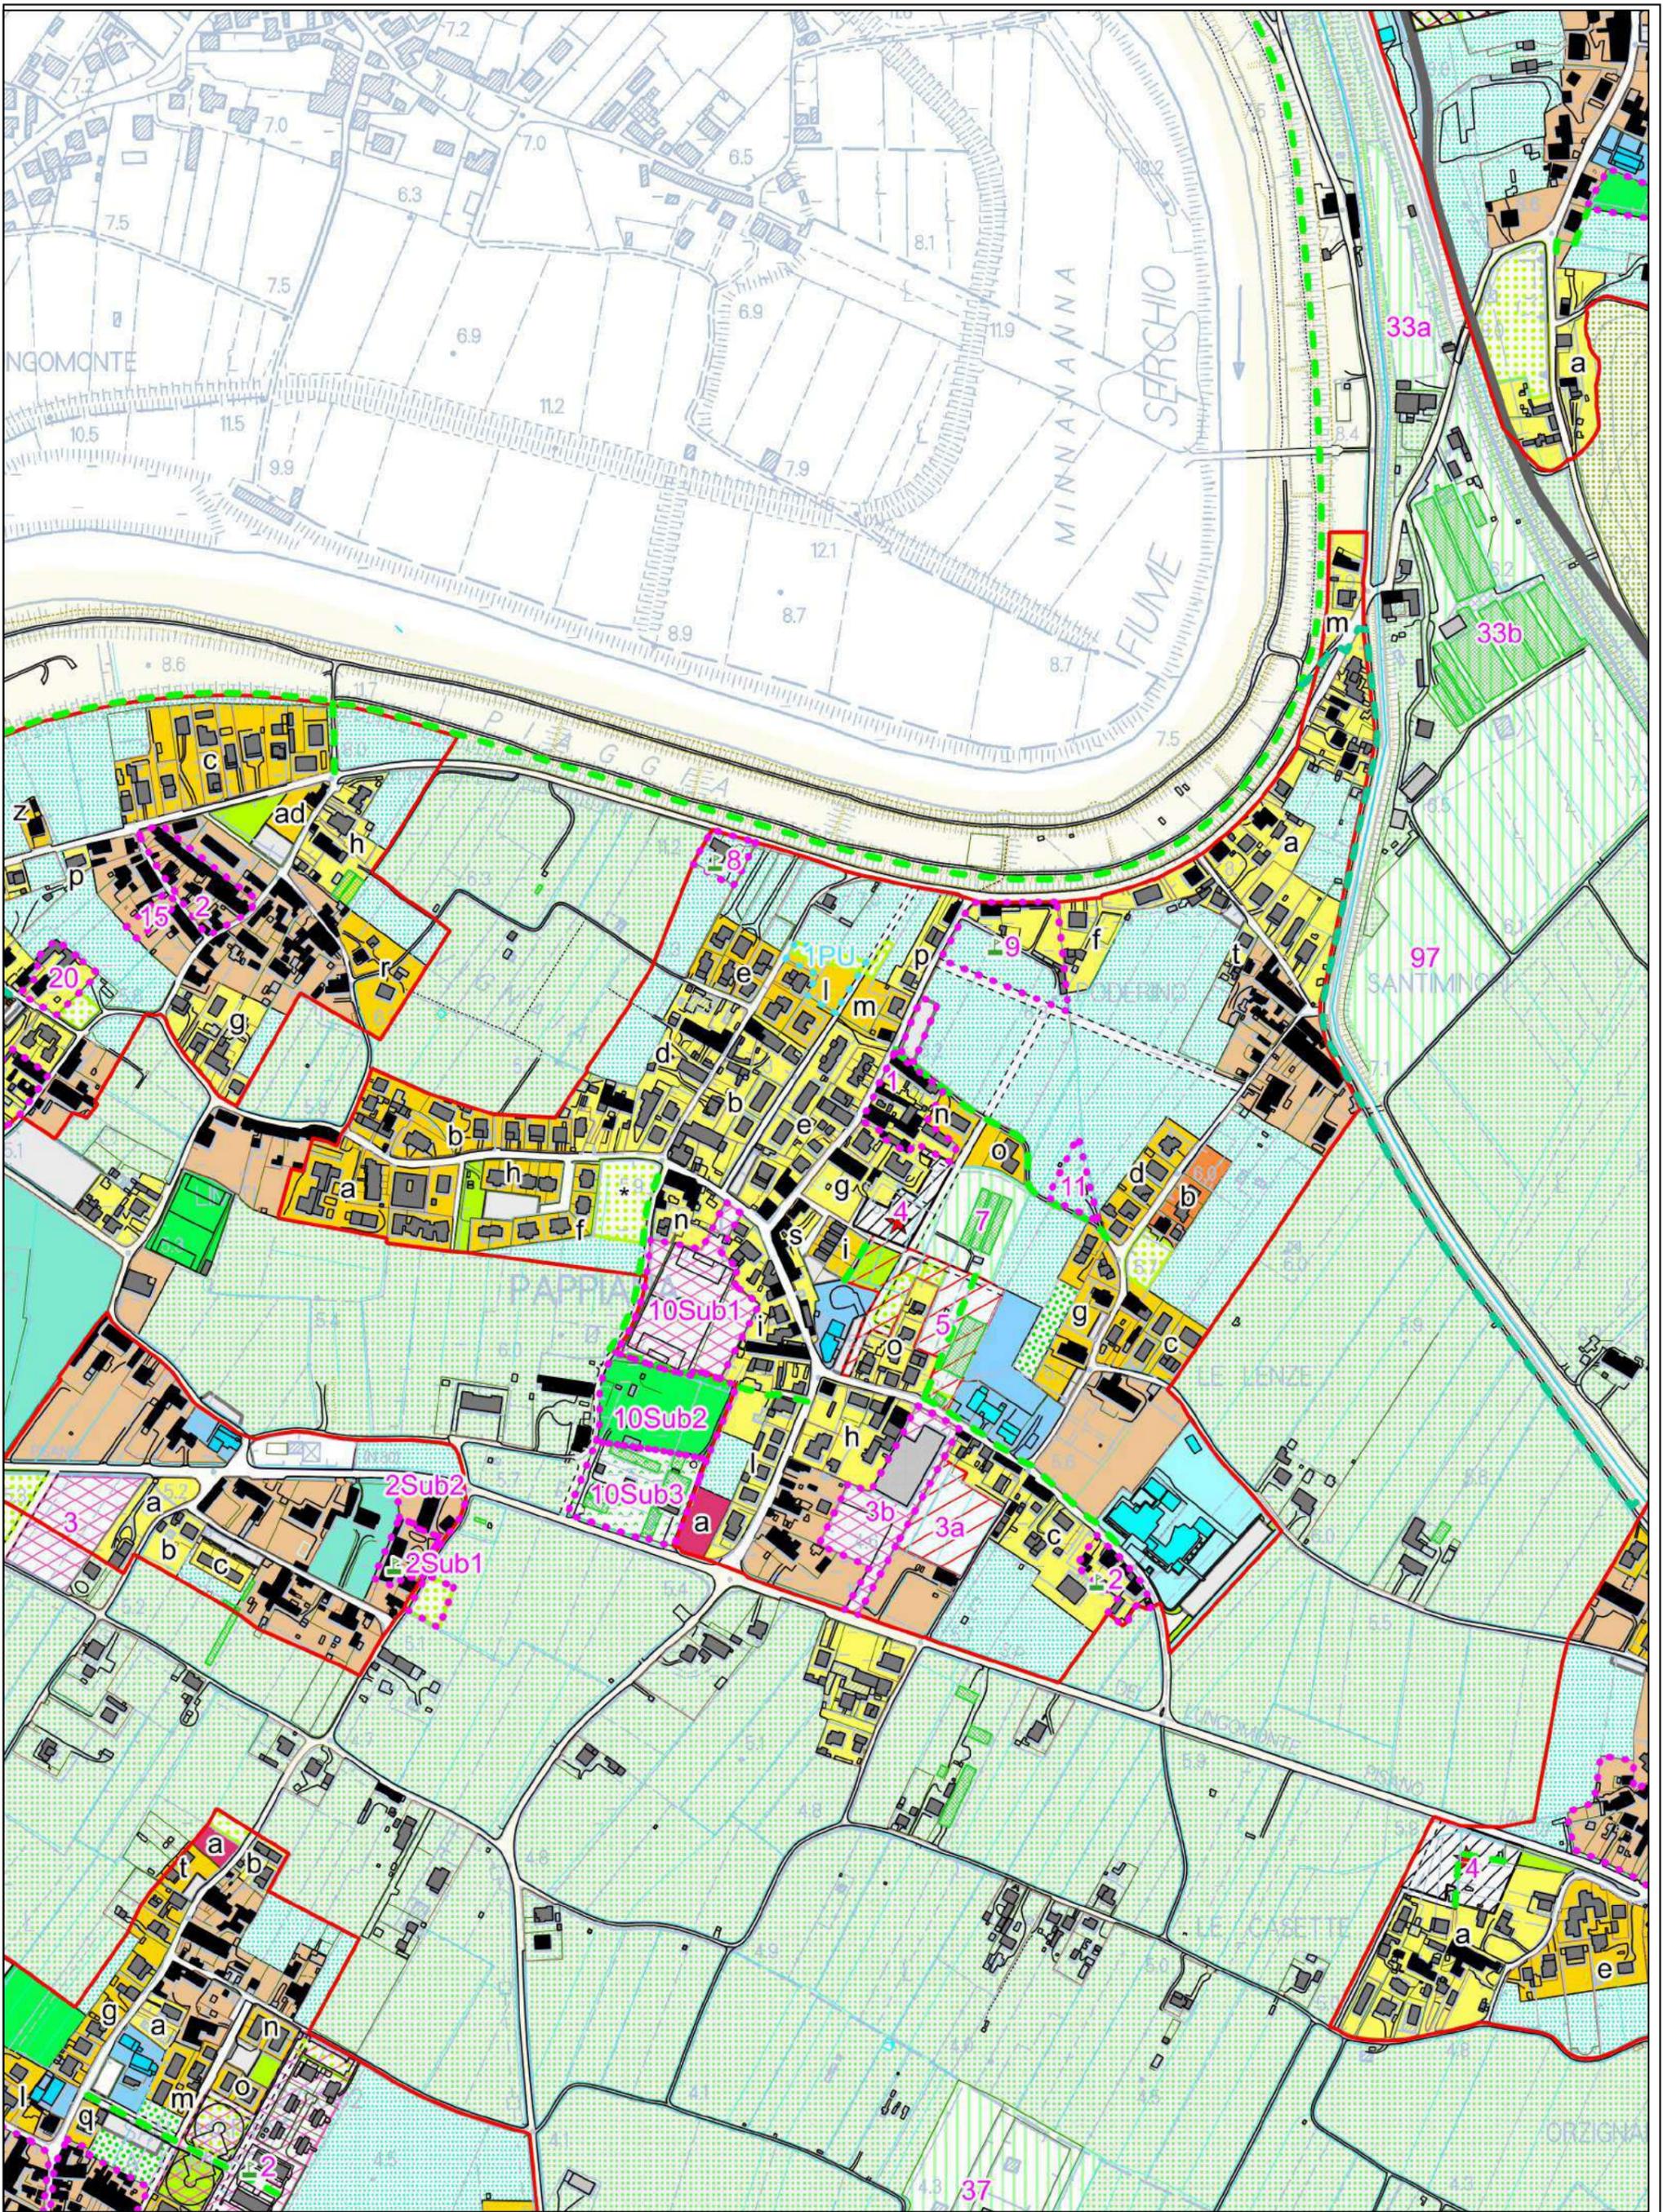

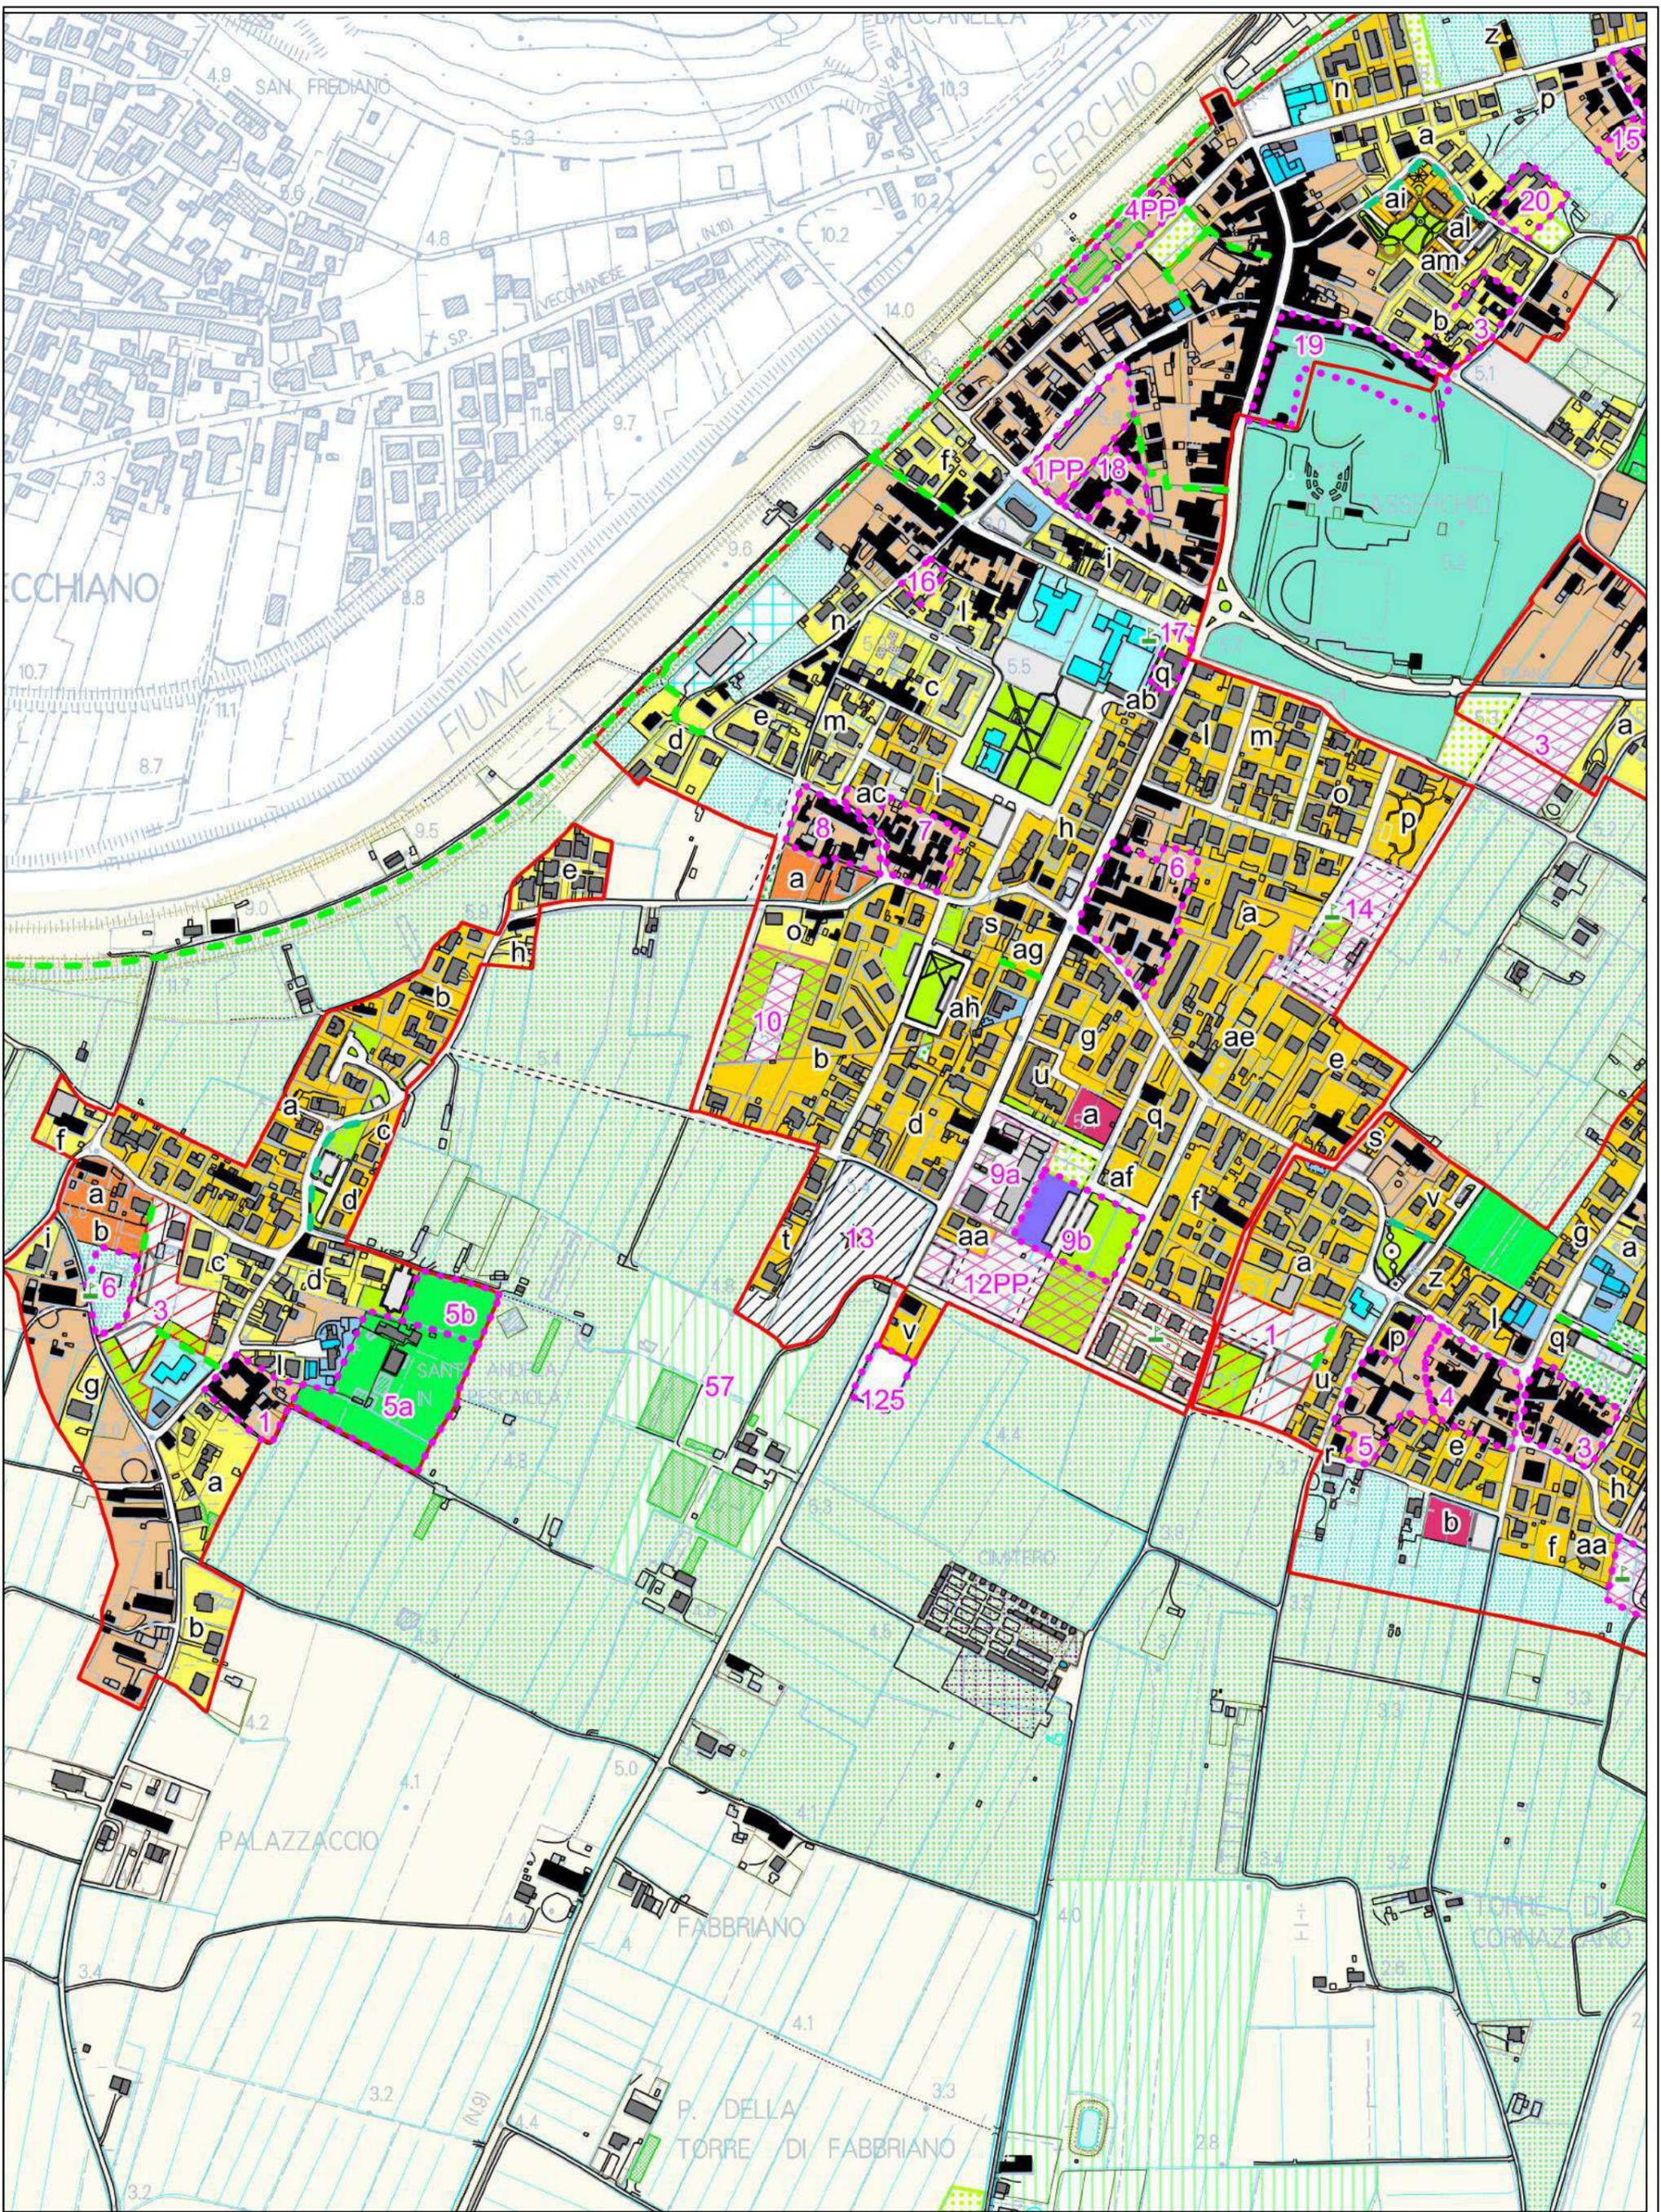

ADEGUAMENTO
30 NOVEMBRE 2021




COMUNE DI SAN GIULIANO TERME
PROVINCIA DI PISA
PIANO OPERATIVO COMUNALE




P.E.E.P - PRESA ATTO DECADENZA PREVISIONI ARTICOLI 105 LR 65/2014 e s.m.i.


STATO MODIFICATO


Scala
1:5.000

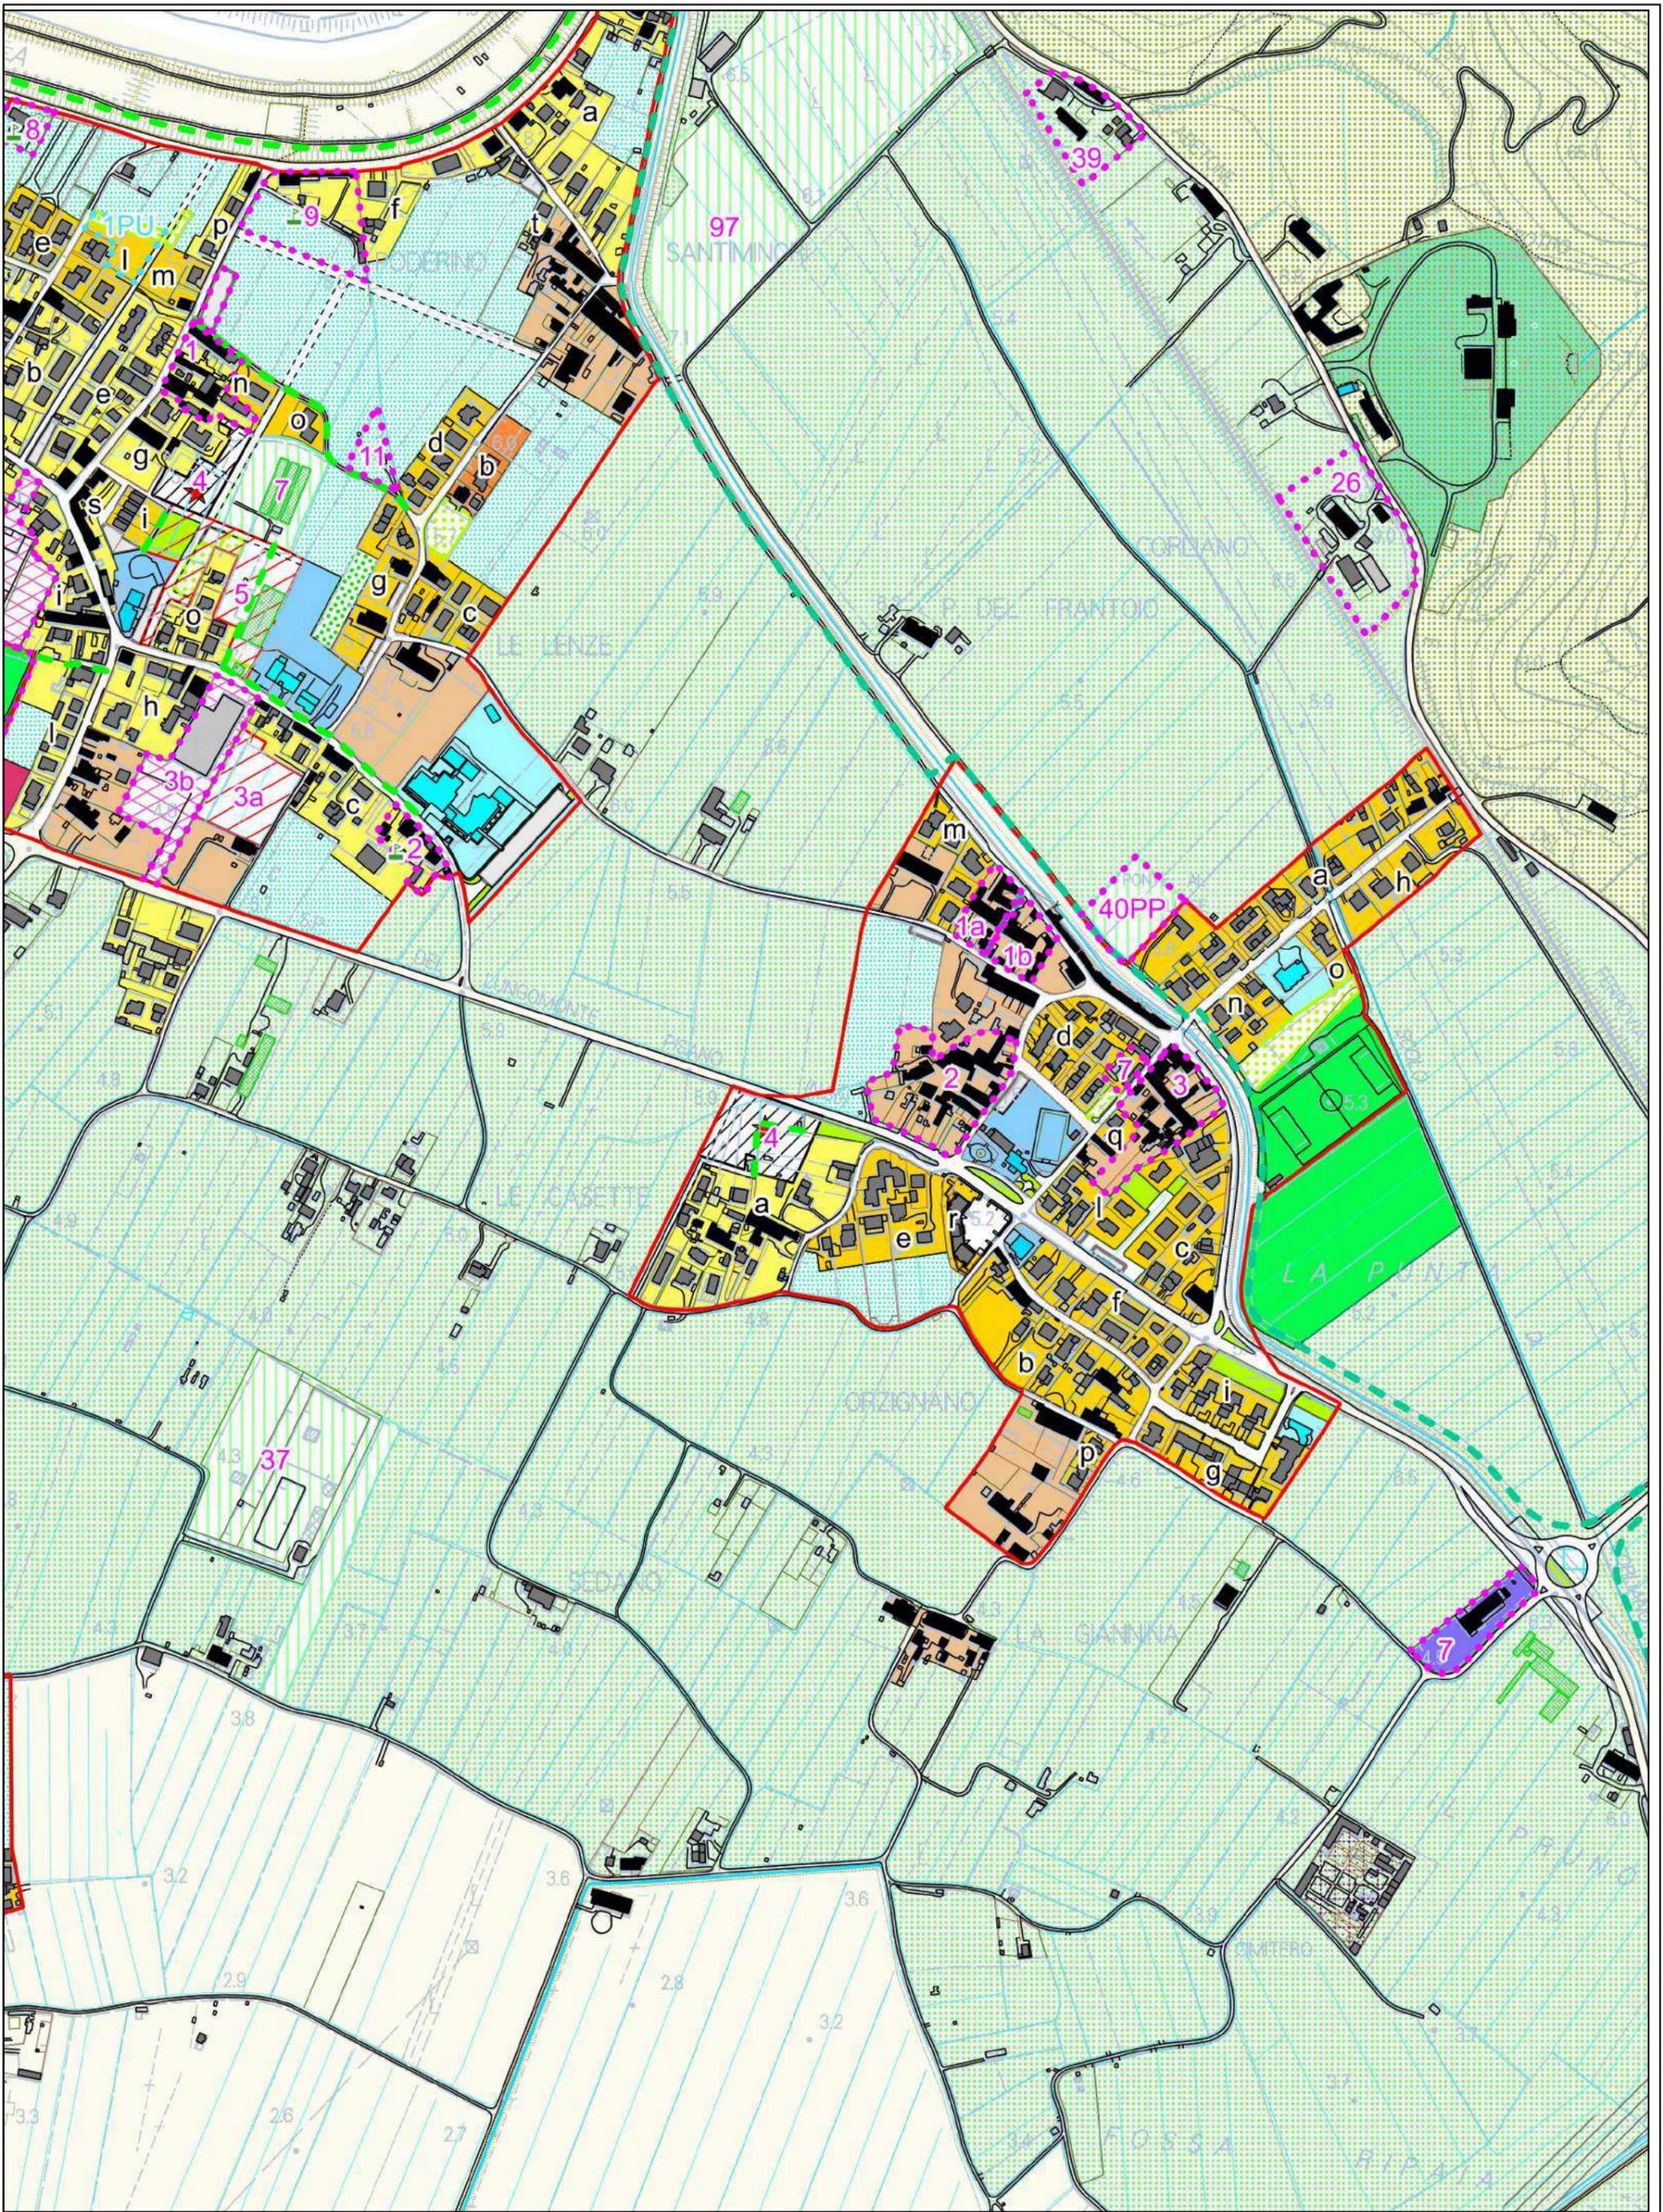


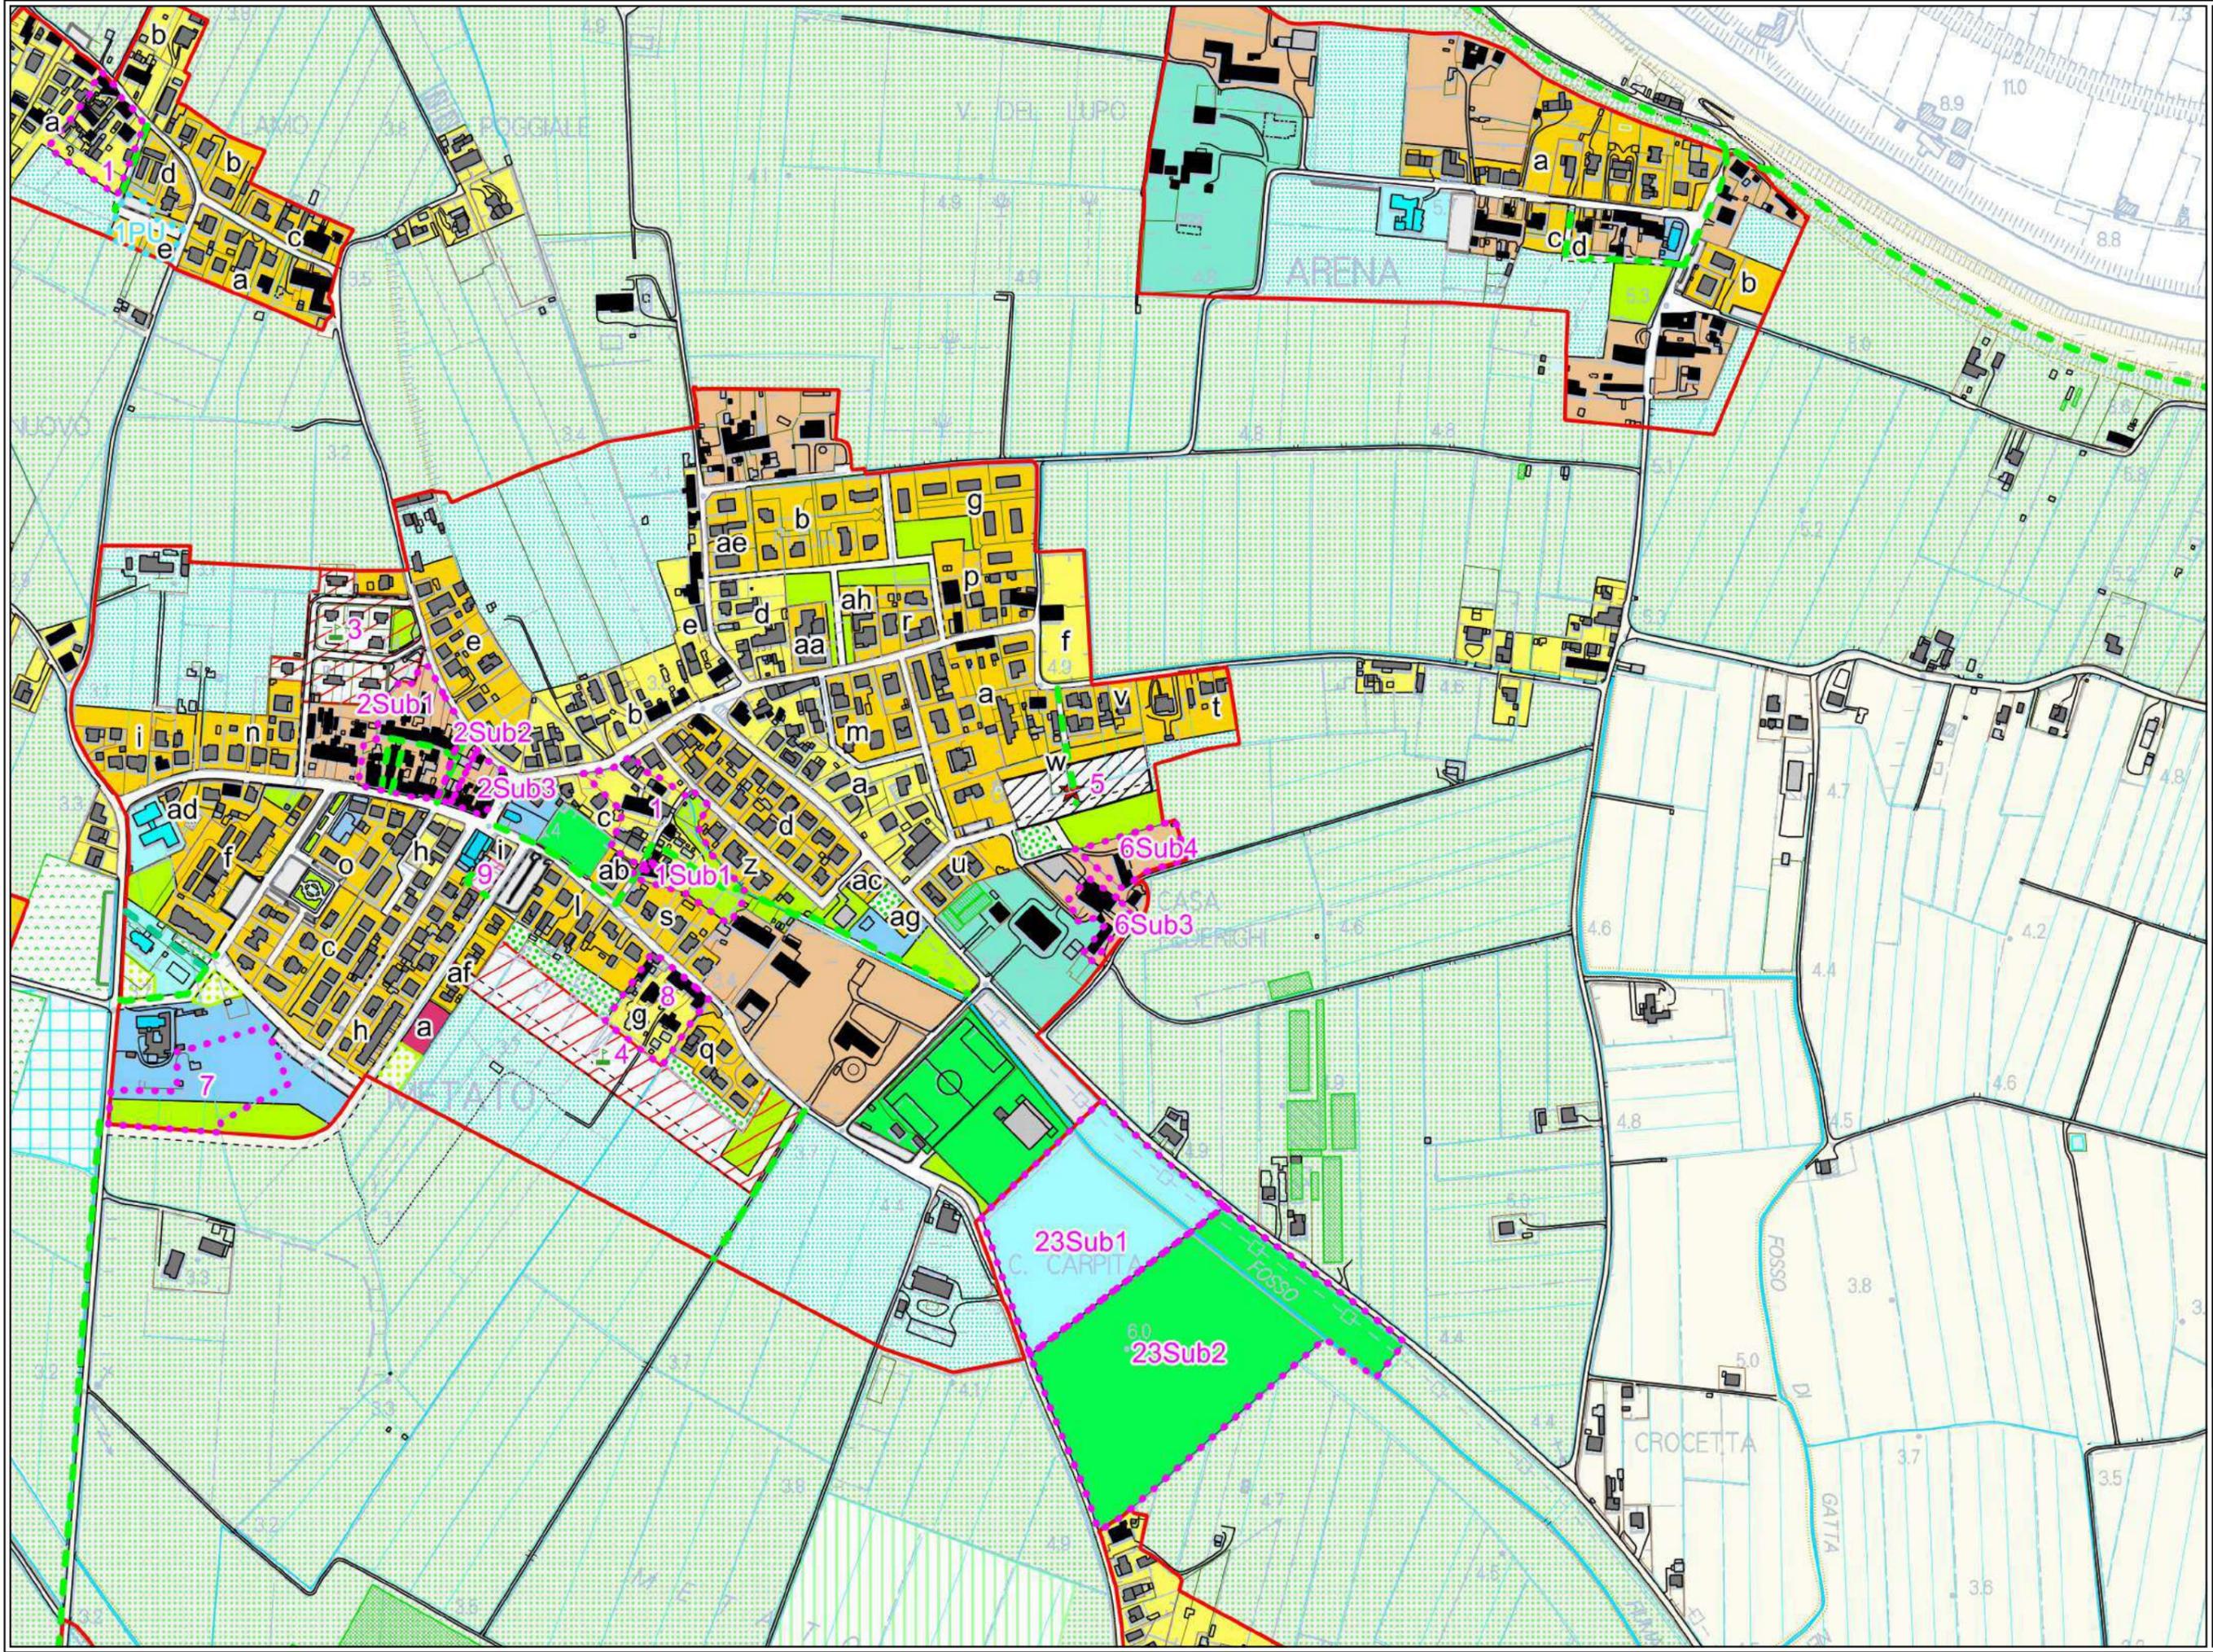



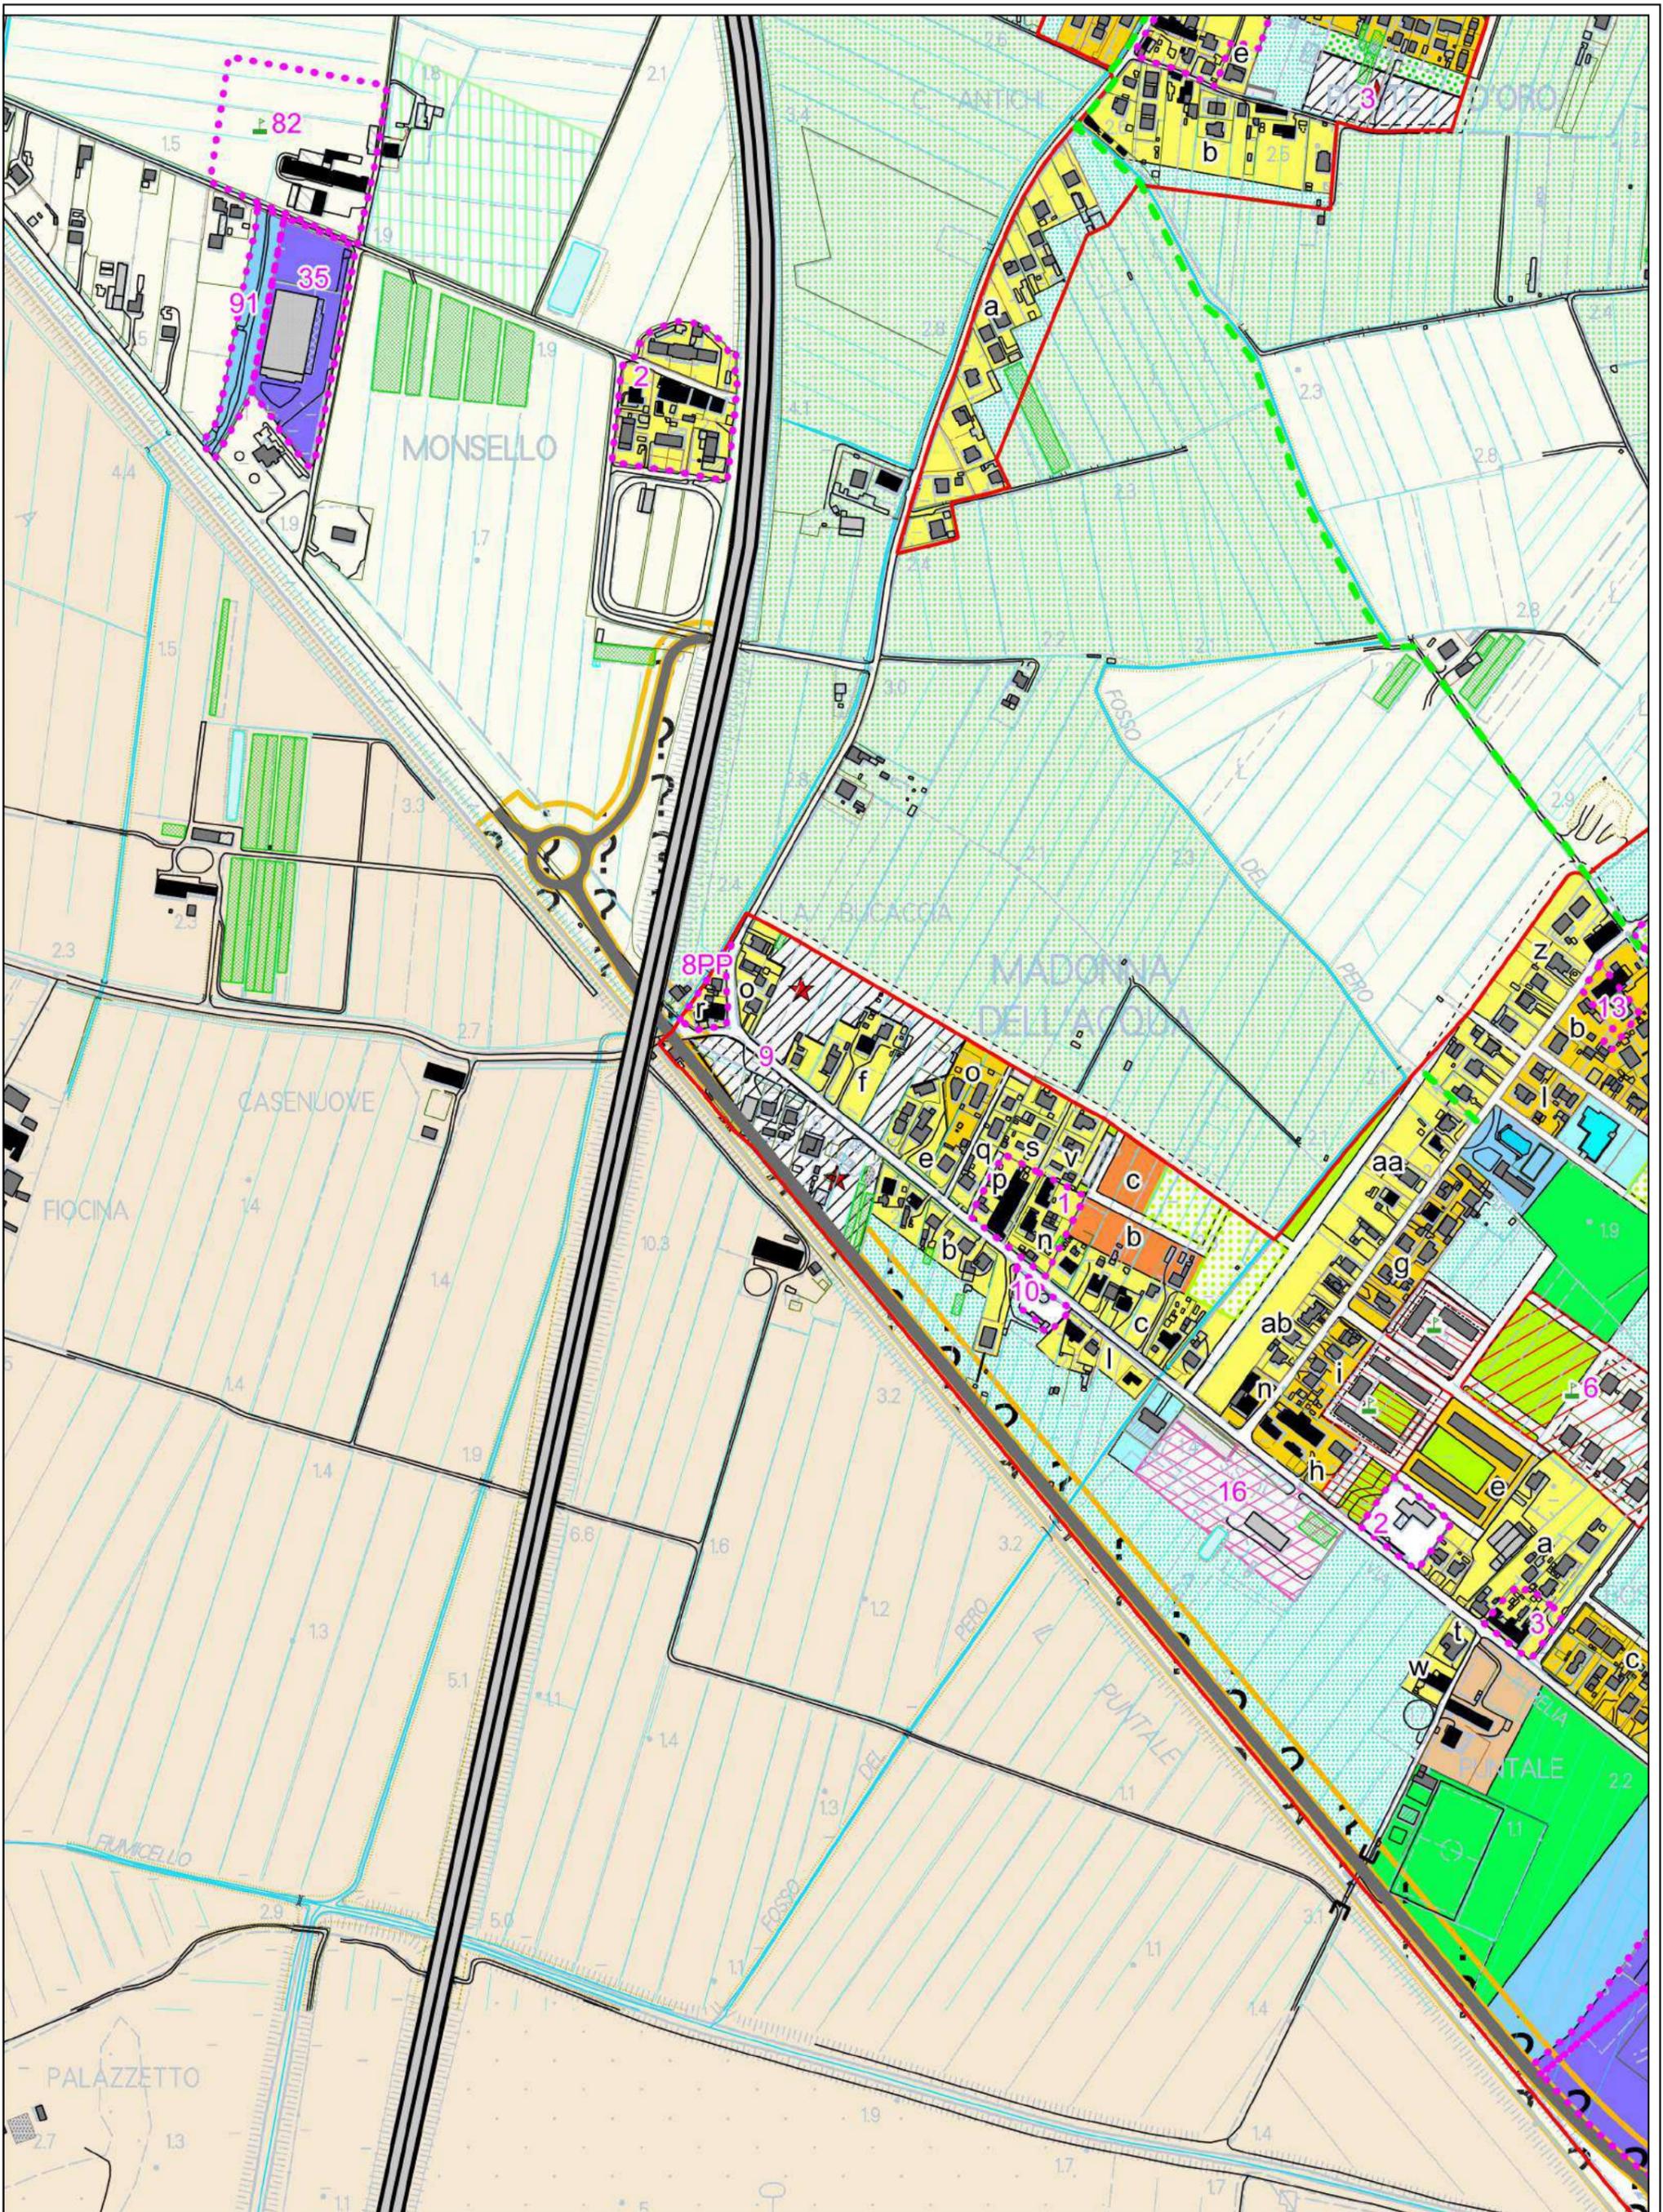

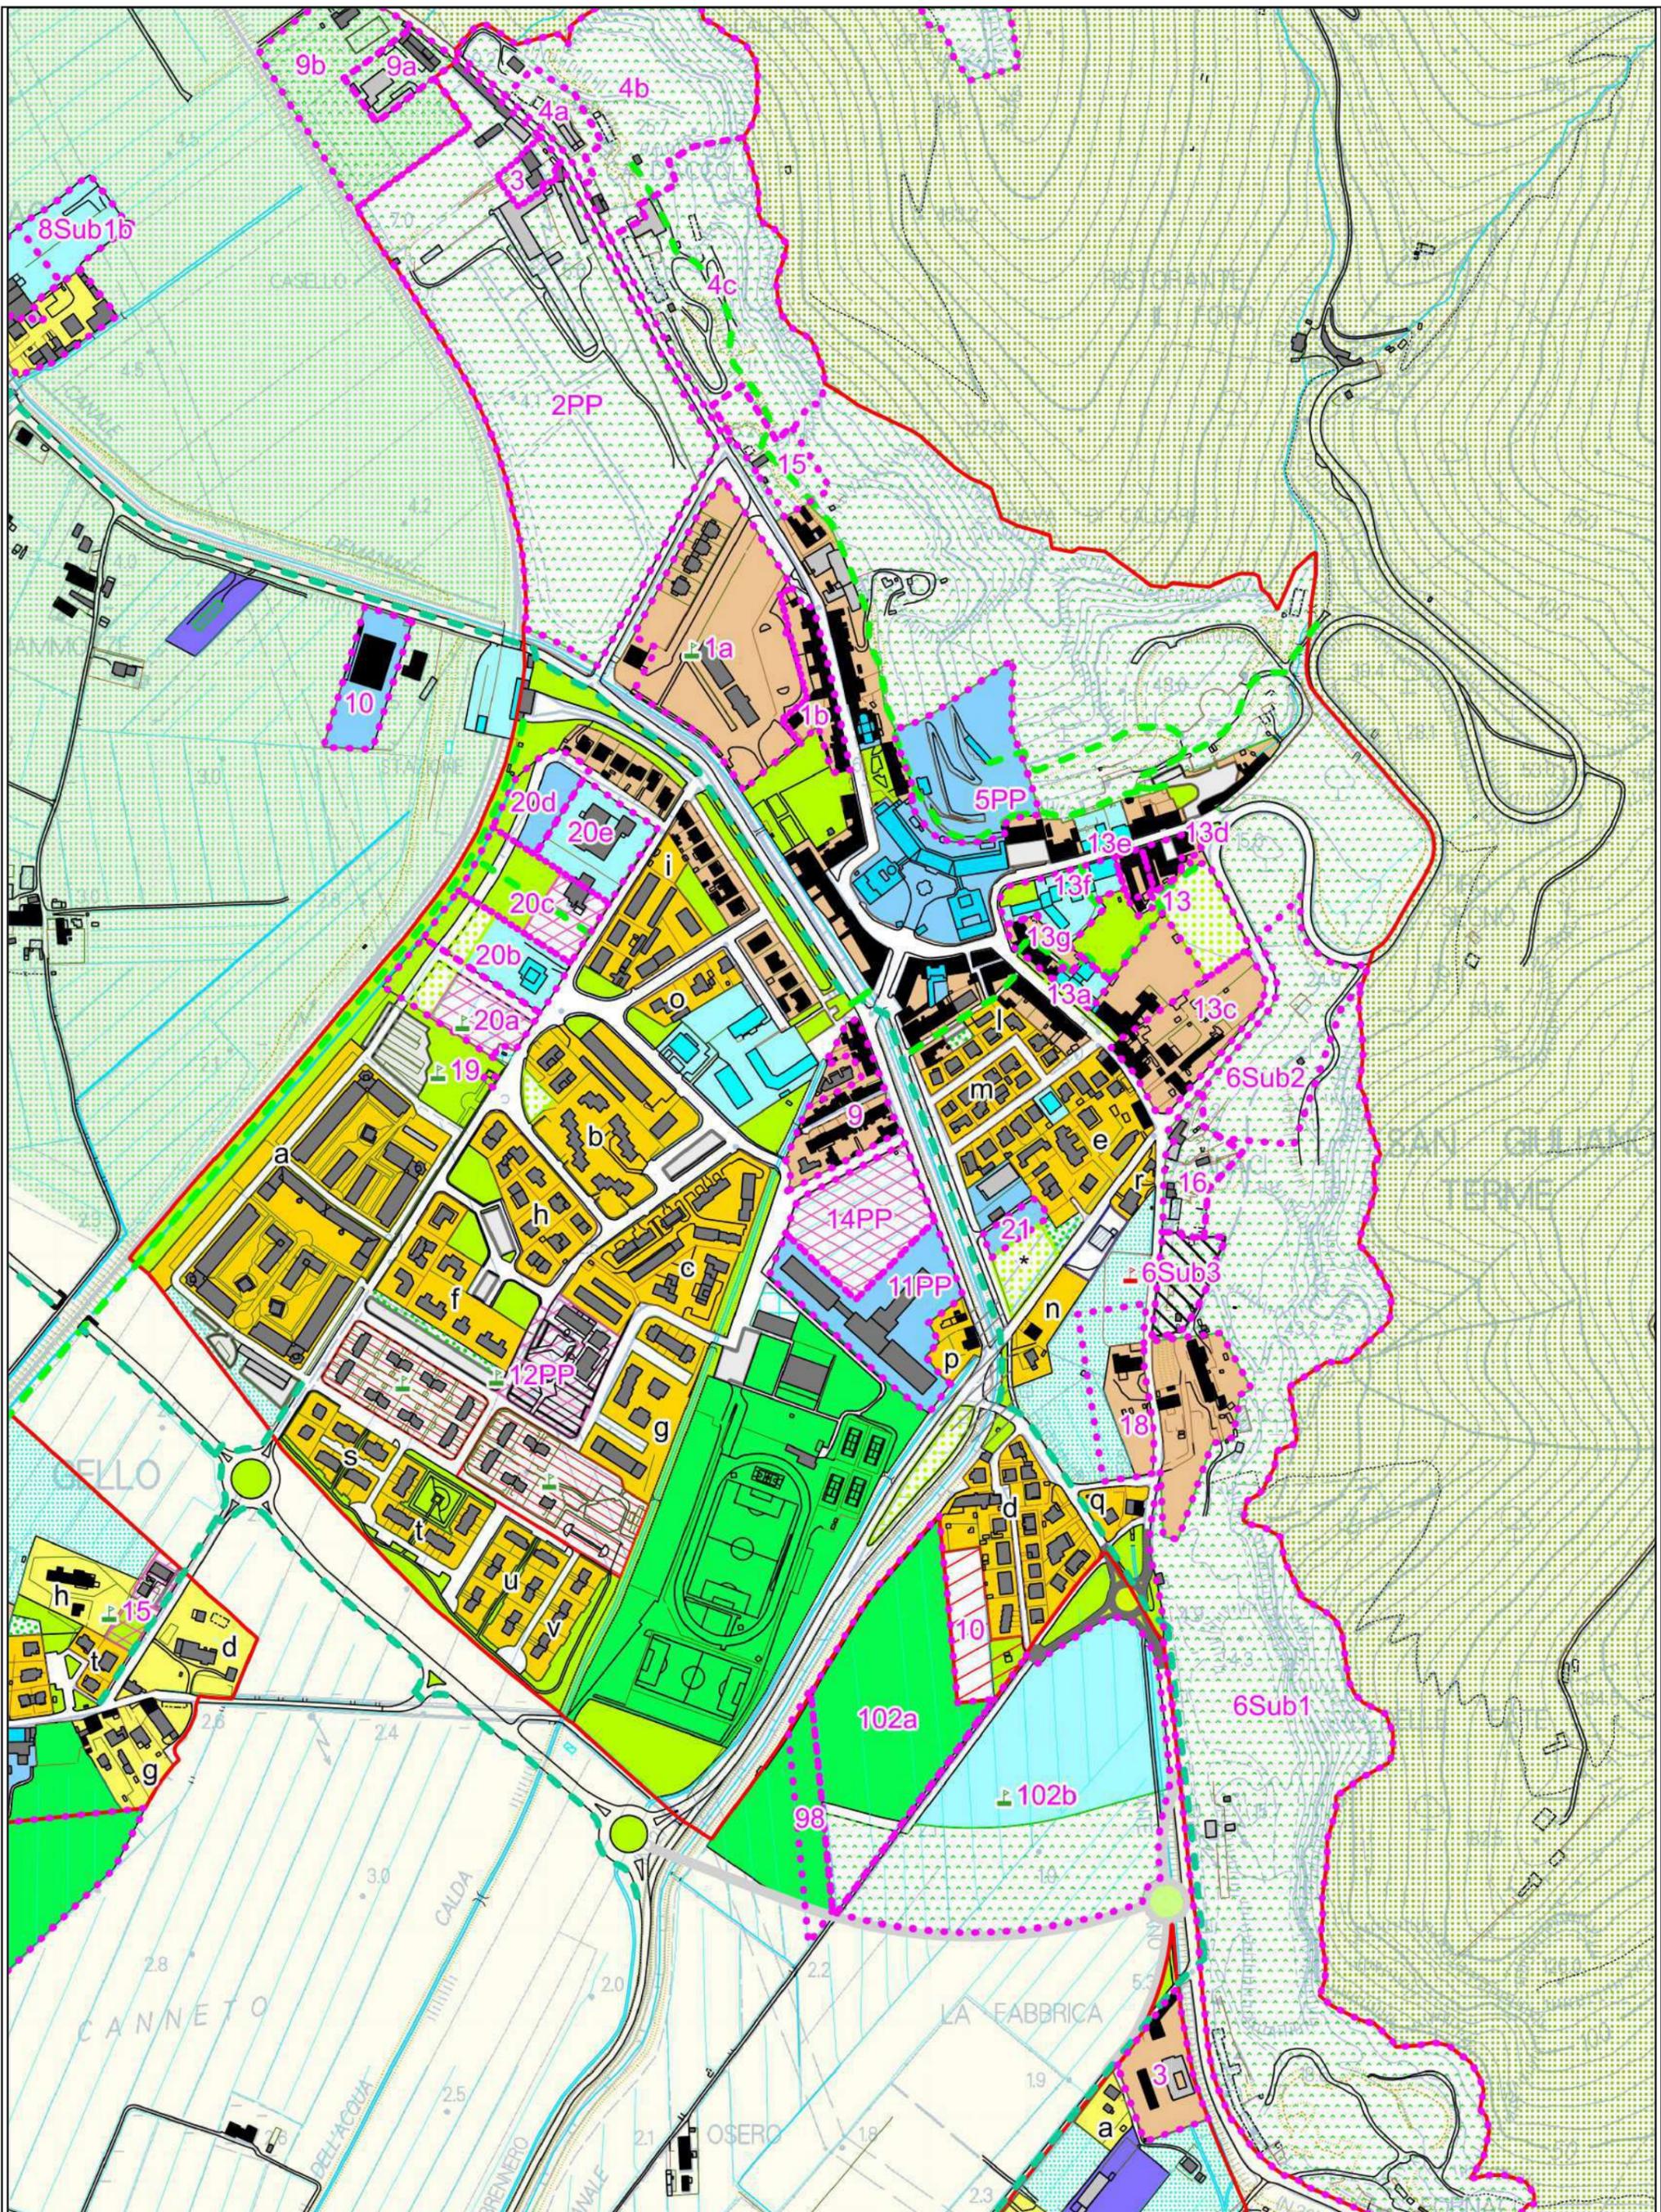

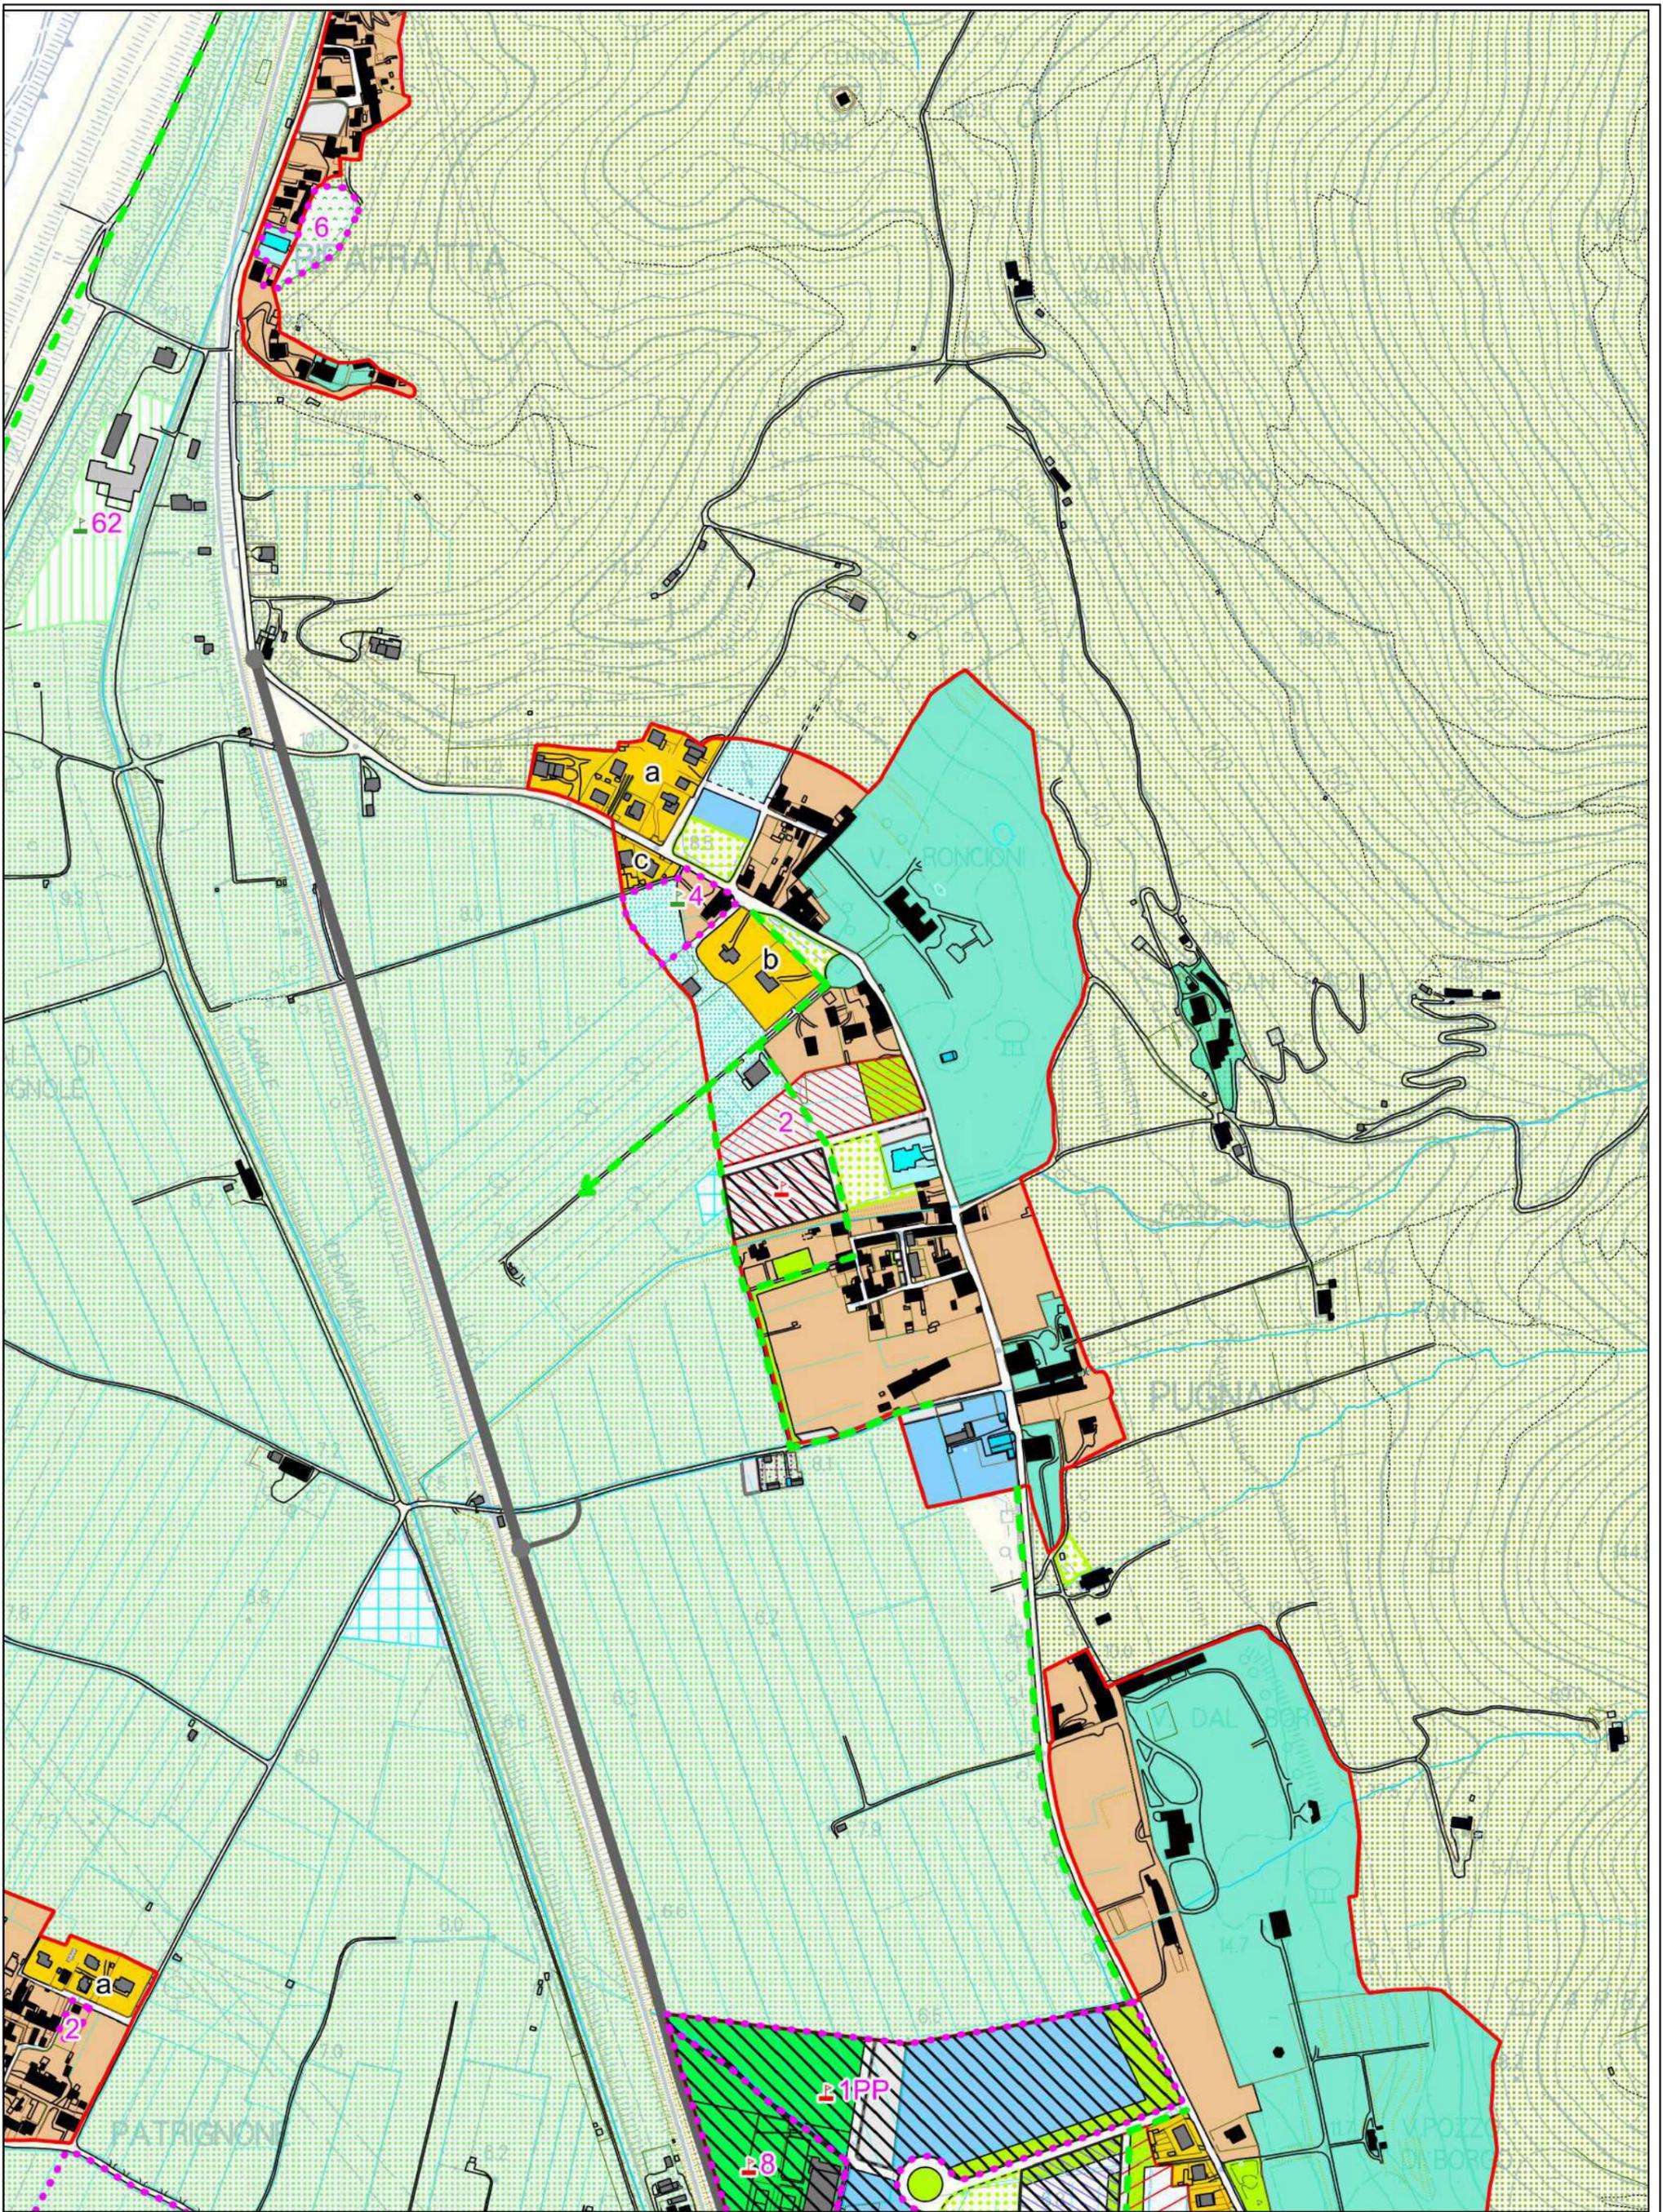

ADEGUAMENTO
30 NOVEMBRE 2021




COMUNE DI SAN GIULIANO TERME
PROVINCIA DI PISA
PIANO OPERATIVO COMUNALE



P.E.E.P - PRESA ATTO DECADENZA PREVISIONI ARTICOLI 105 LR 65/2014 e s.m.i.

STATO ATTUALE

Scala
1:5.000

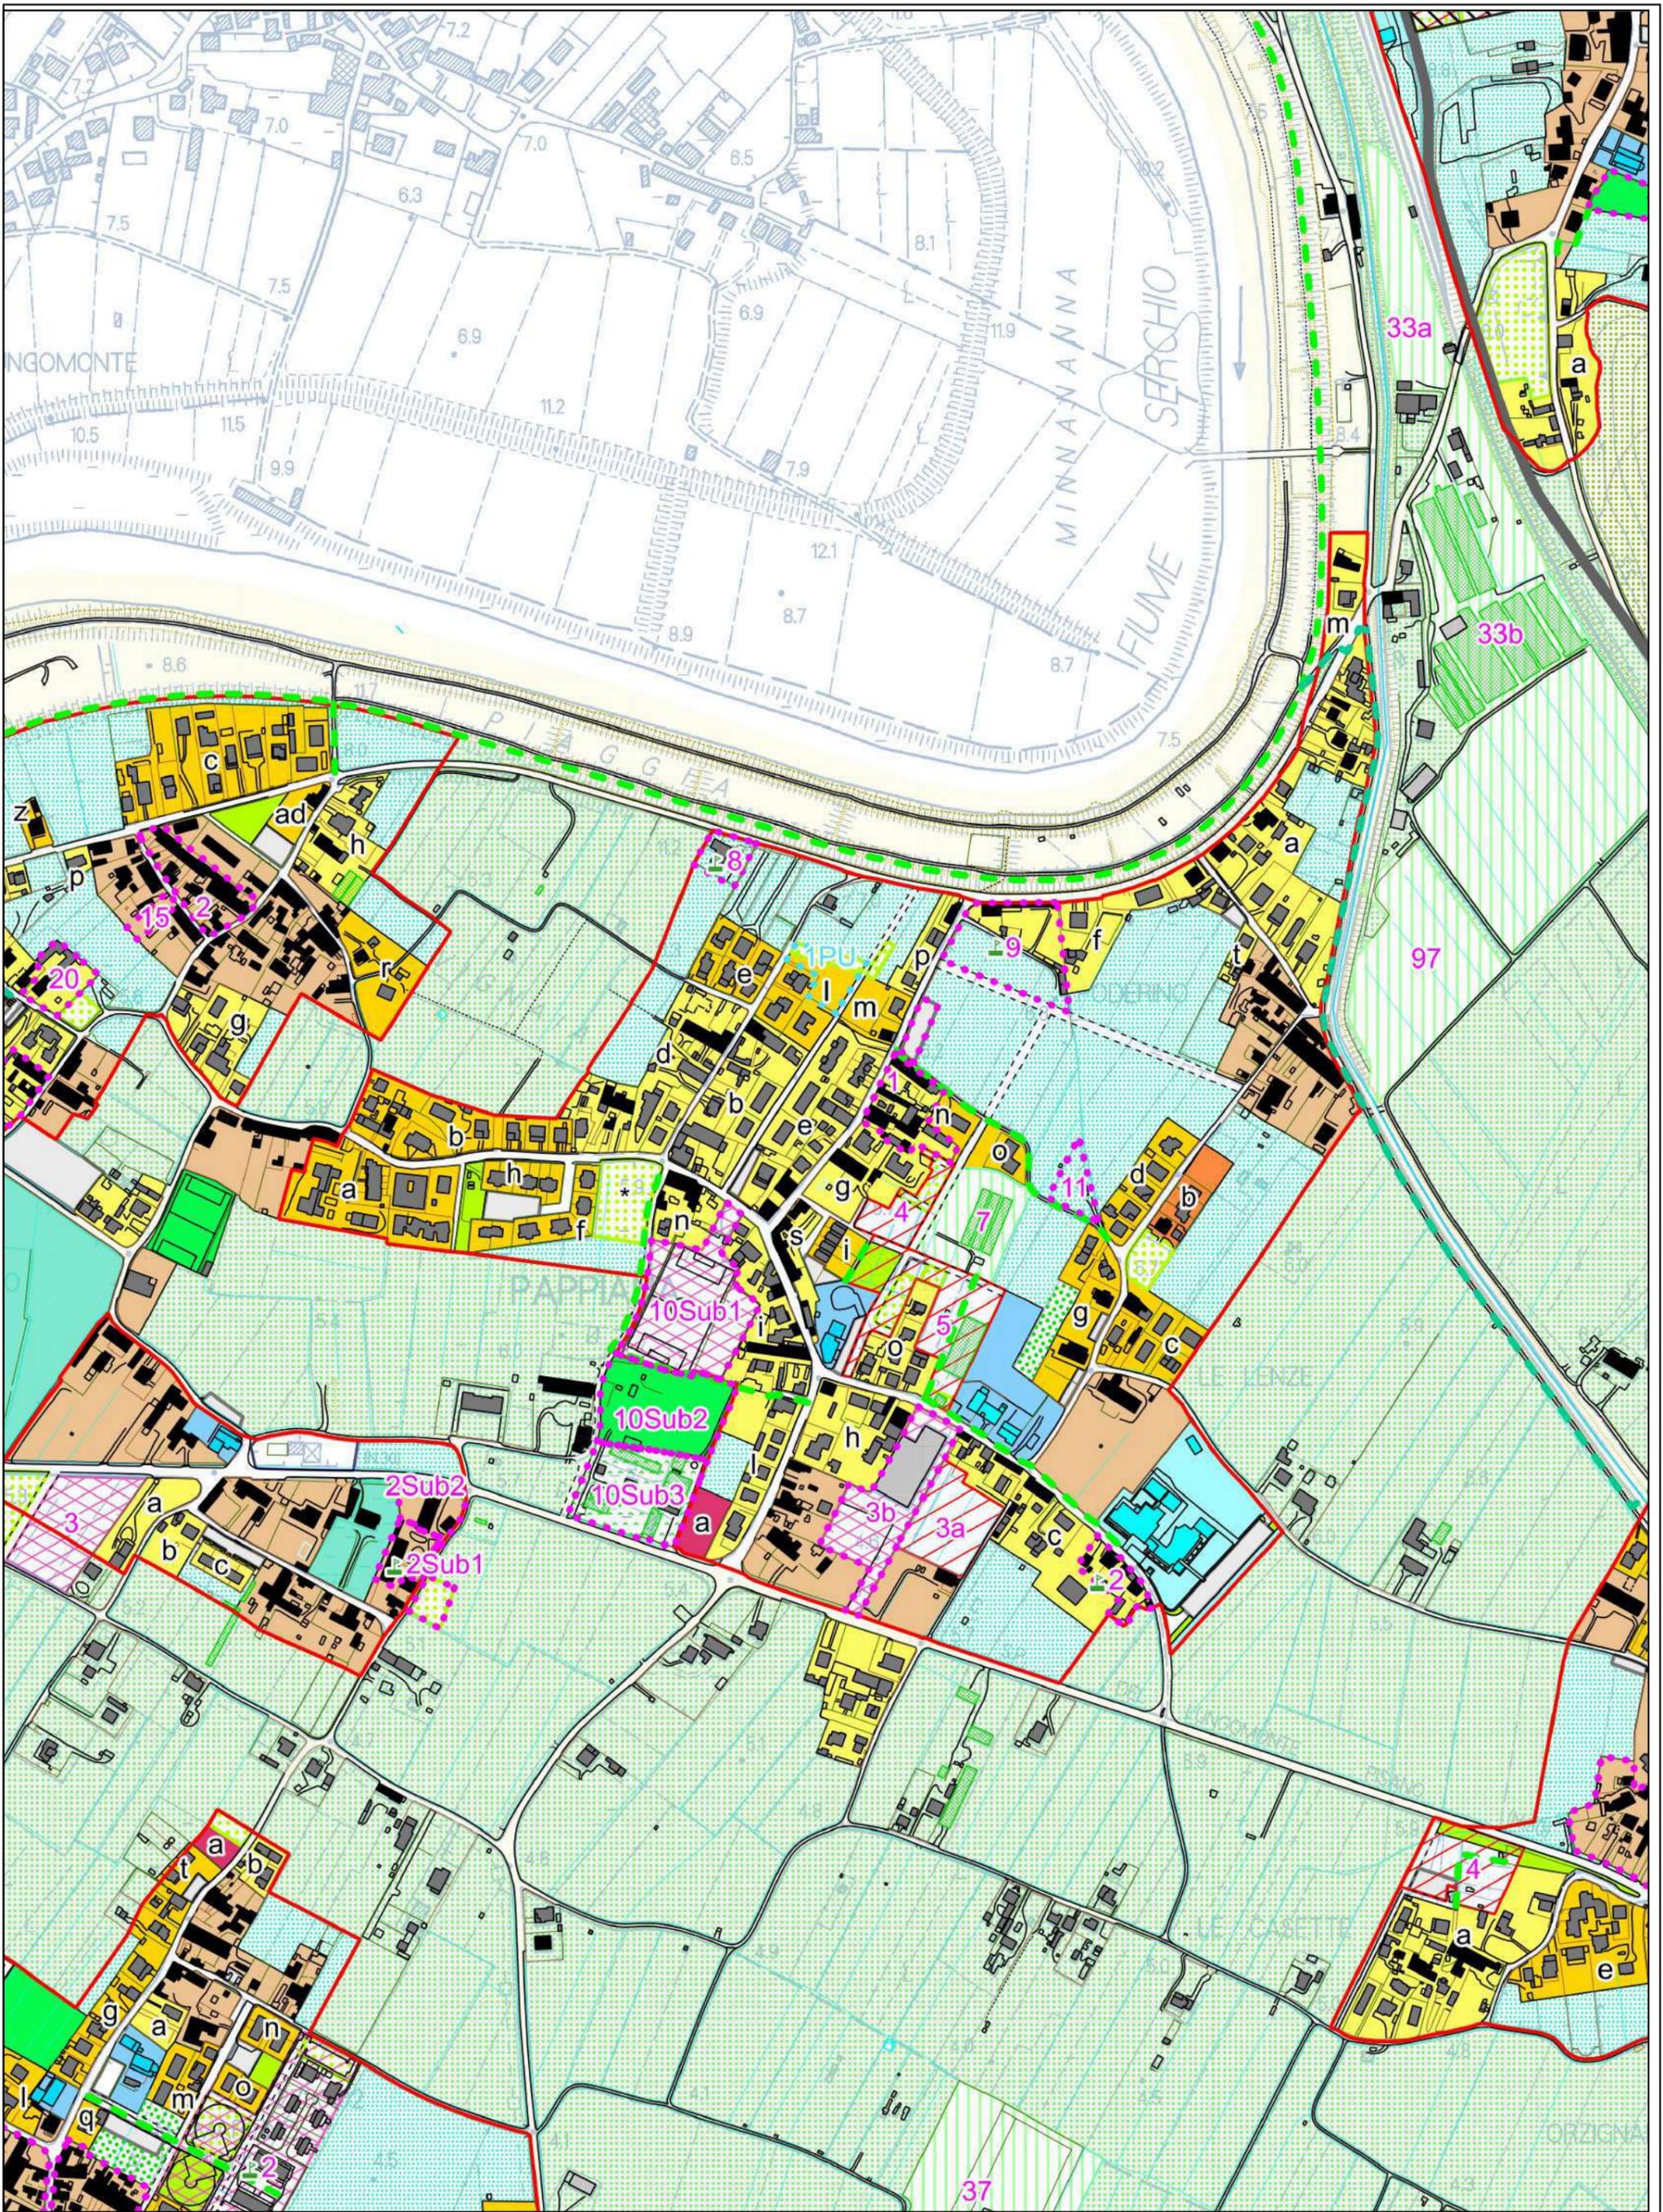

ADEGUAMENTO
30 NOVEMBRE 2021




COMUNE DI SAN GIULIANO TERME
PROVINCIA DI PISA
PIANO OPERATIVO COMUNALE



P.E.E.P - PRESA ATTO DECADENZA PREVISIONI ARTICOLI 105 LR 65/2014 e s.m.i.
STATO ATTUALE

Scala
1:5.000

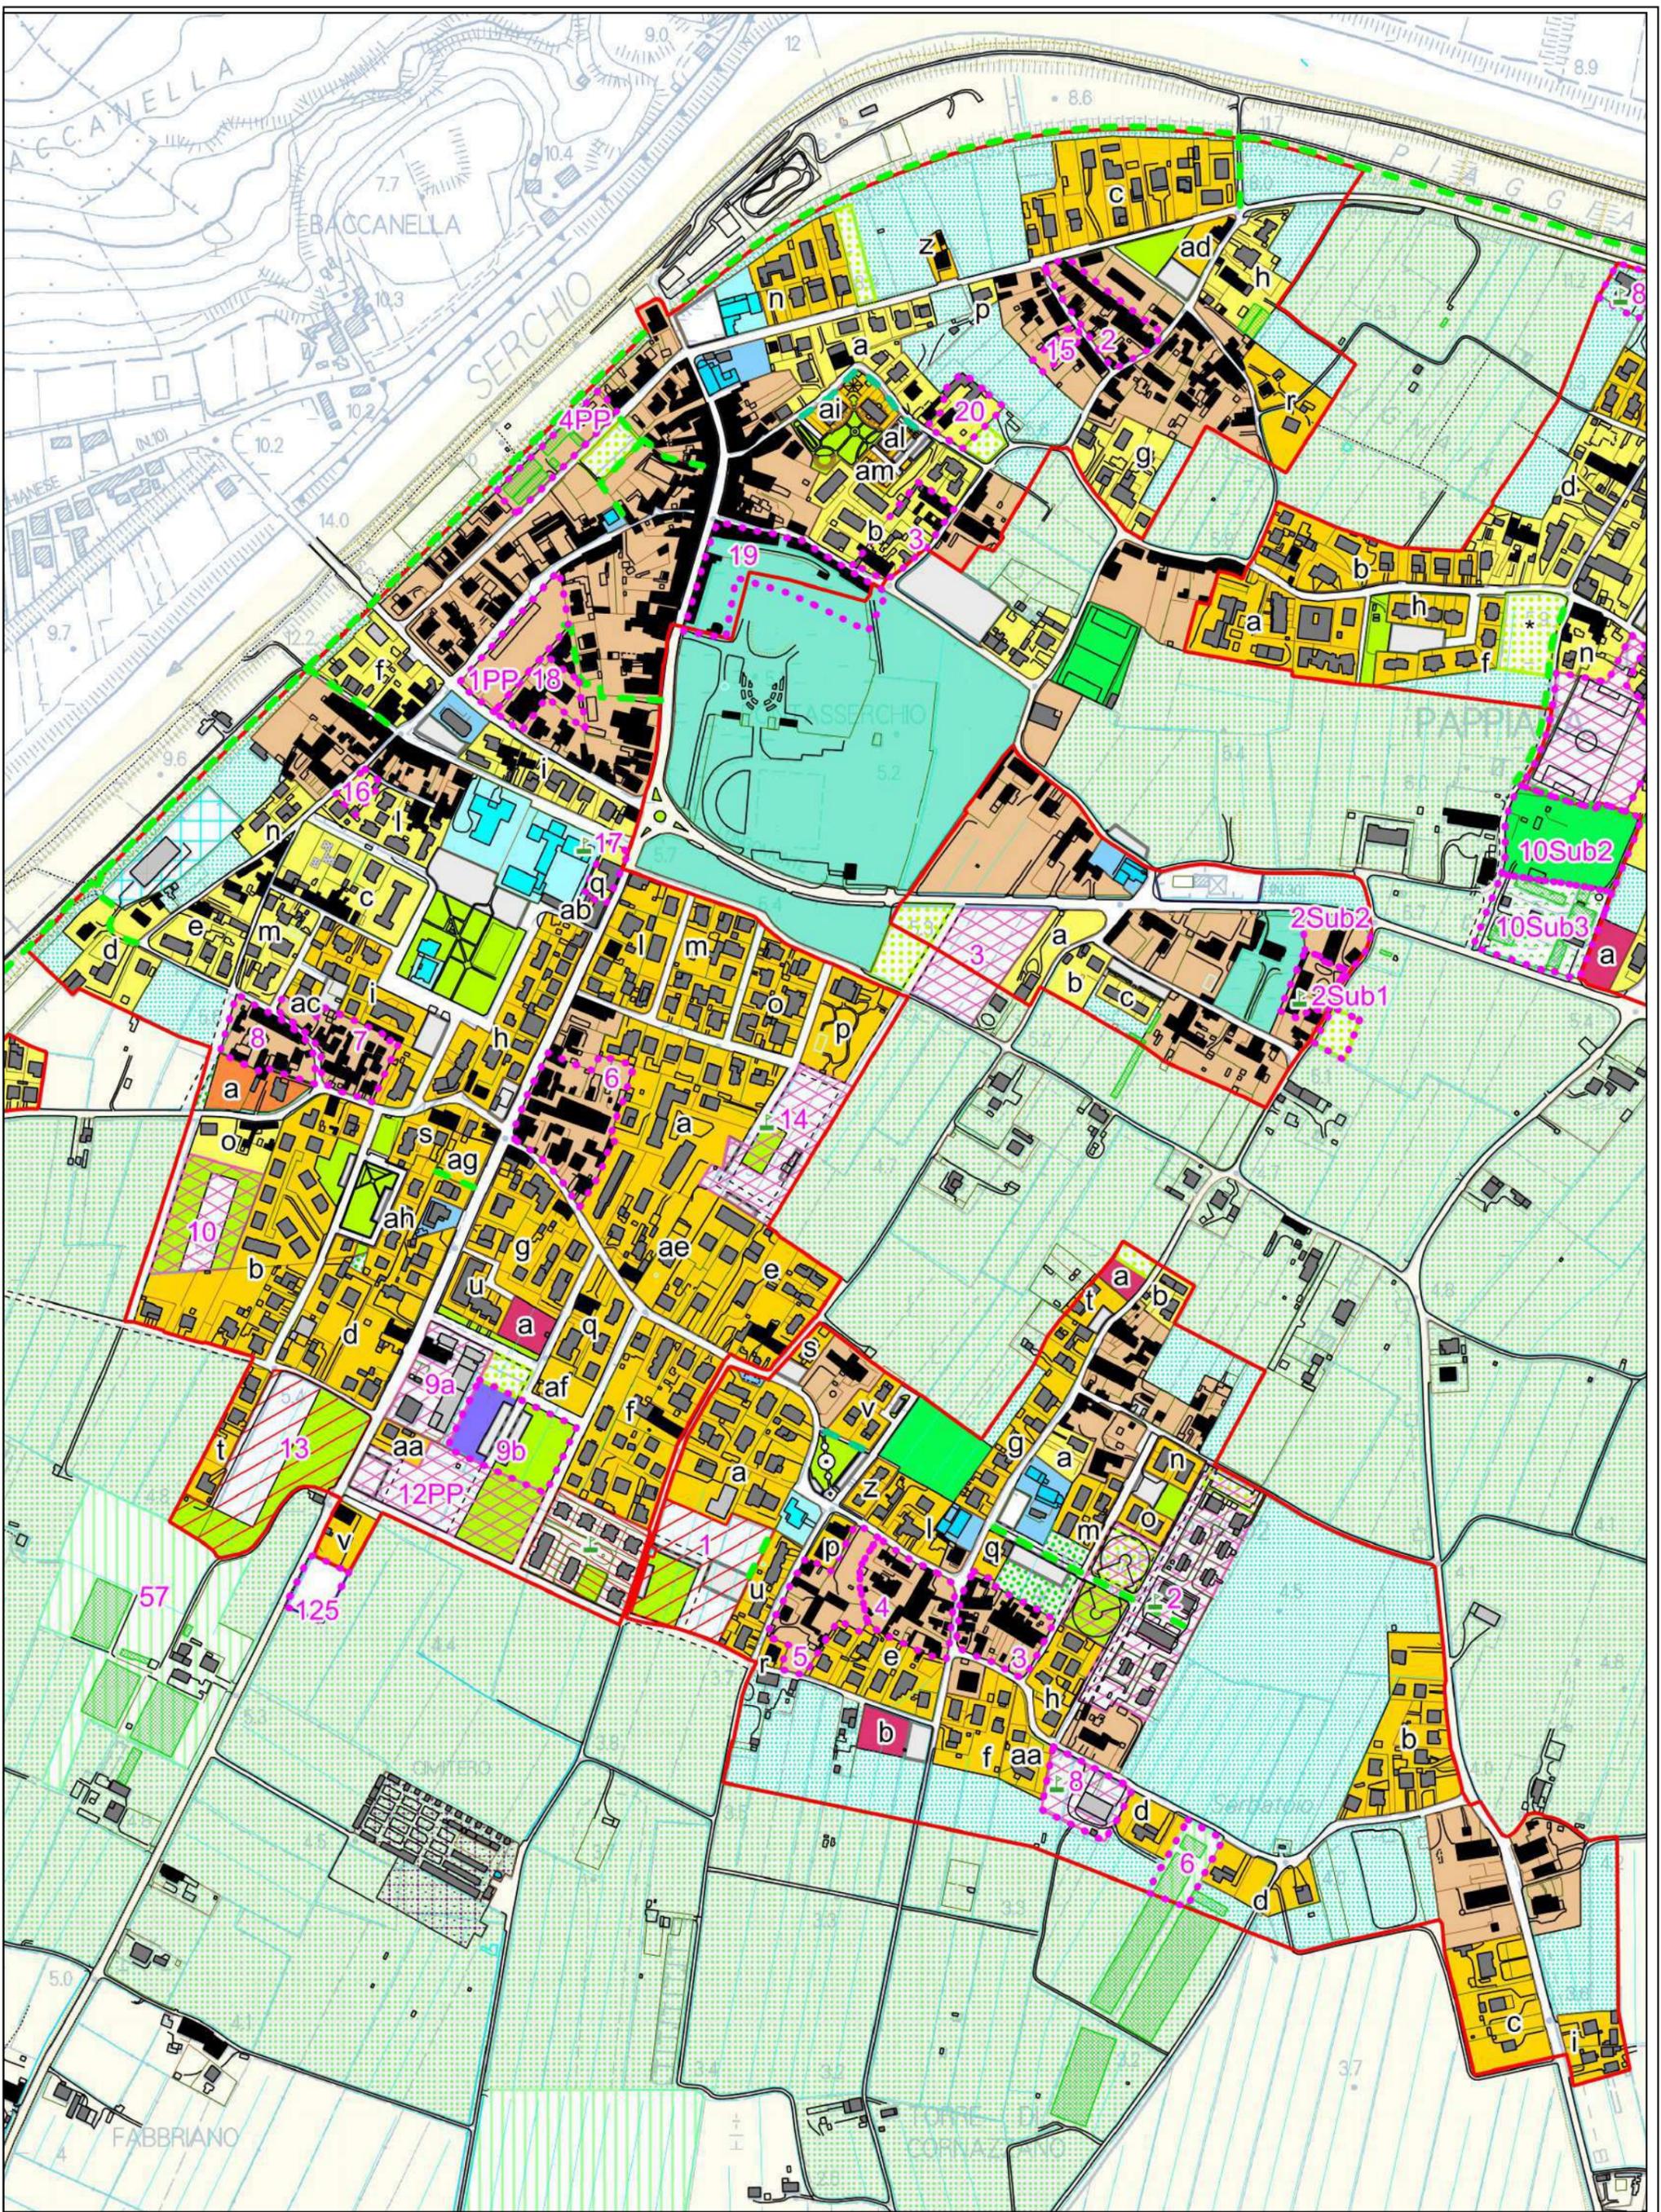

ADEGUAMENTO
30 NOVEMBRE 2021




COMUNE DI SAN GIULIANO TERME
PROVINCIA DI PISA
PIANO OPERATIVO COMUNALE



P.E.E.P - PRESA ATTO DECADENZA PREVISIONI ARTICOLI 105 LR 65/2014 e s.m.i.
STATO ATTUALE
Scala 1:5.000



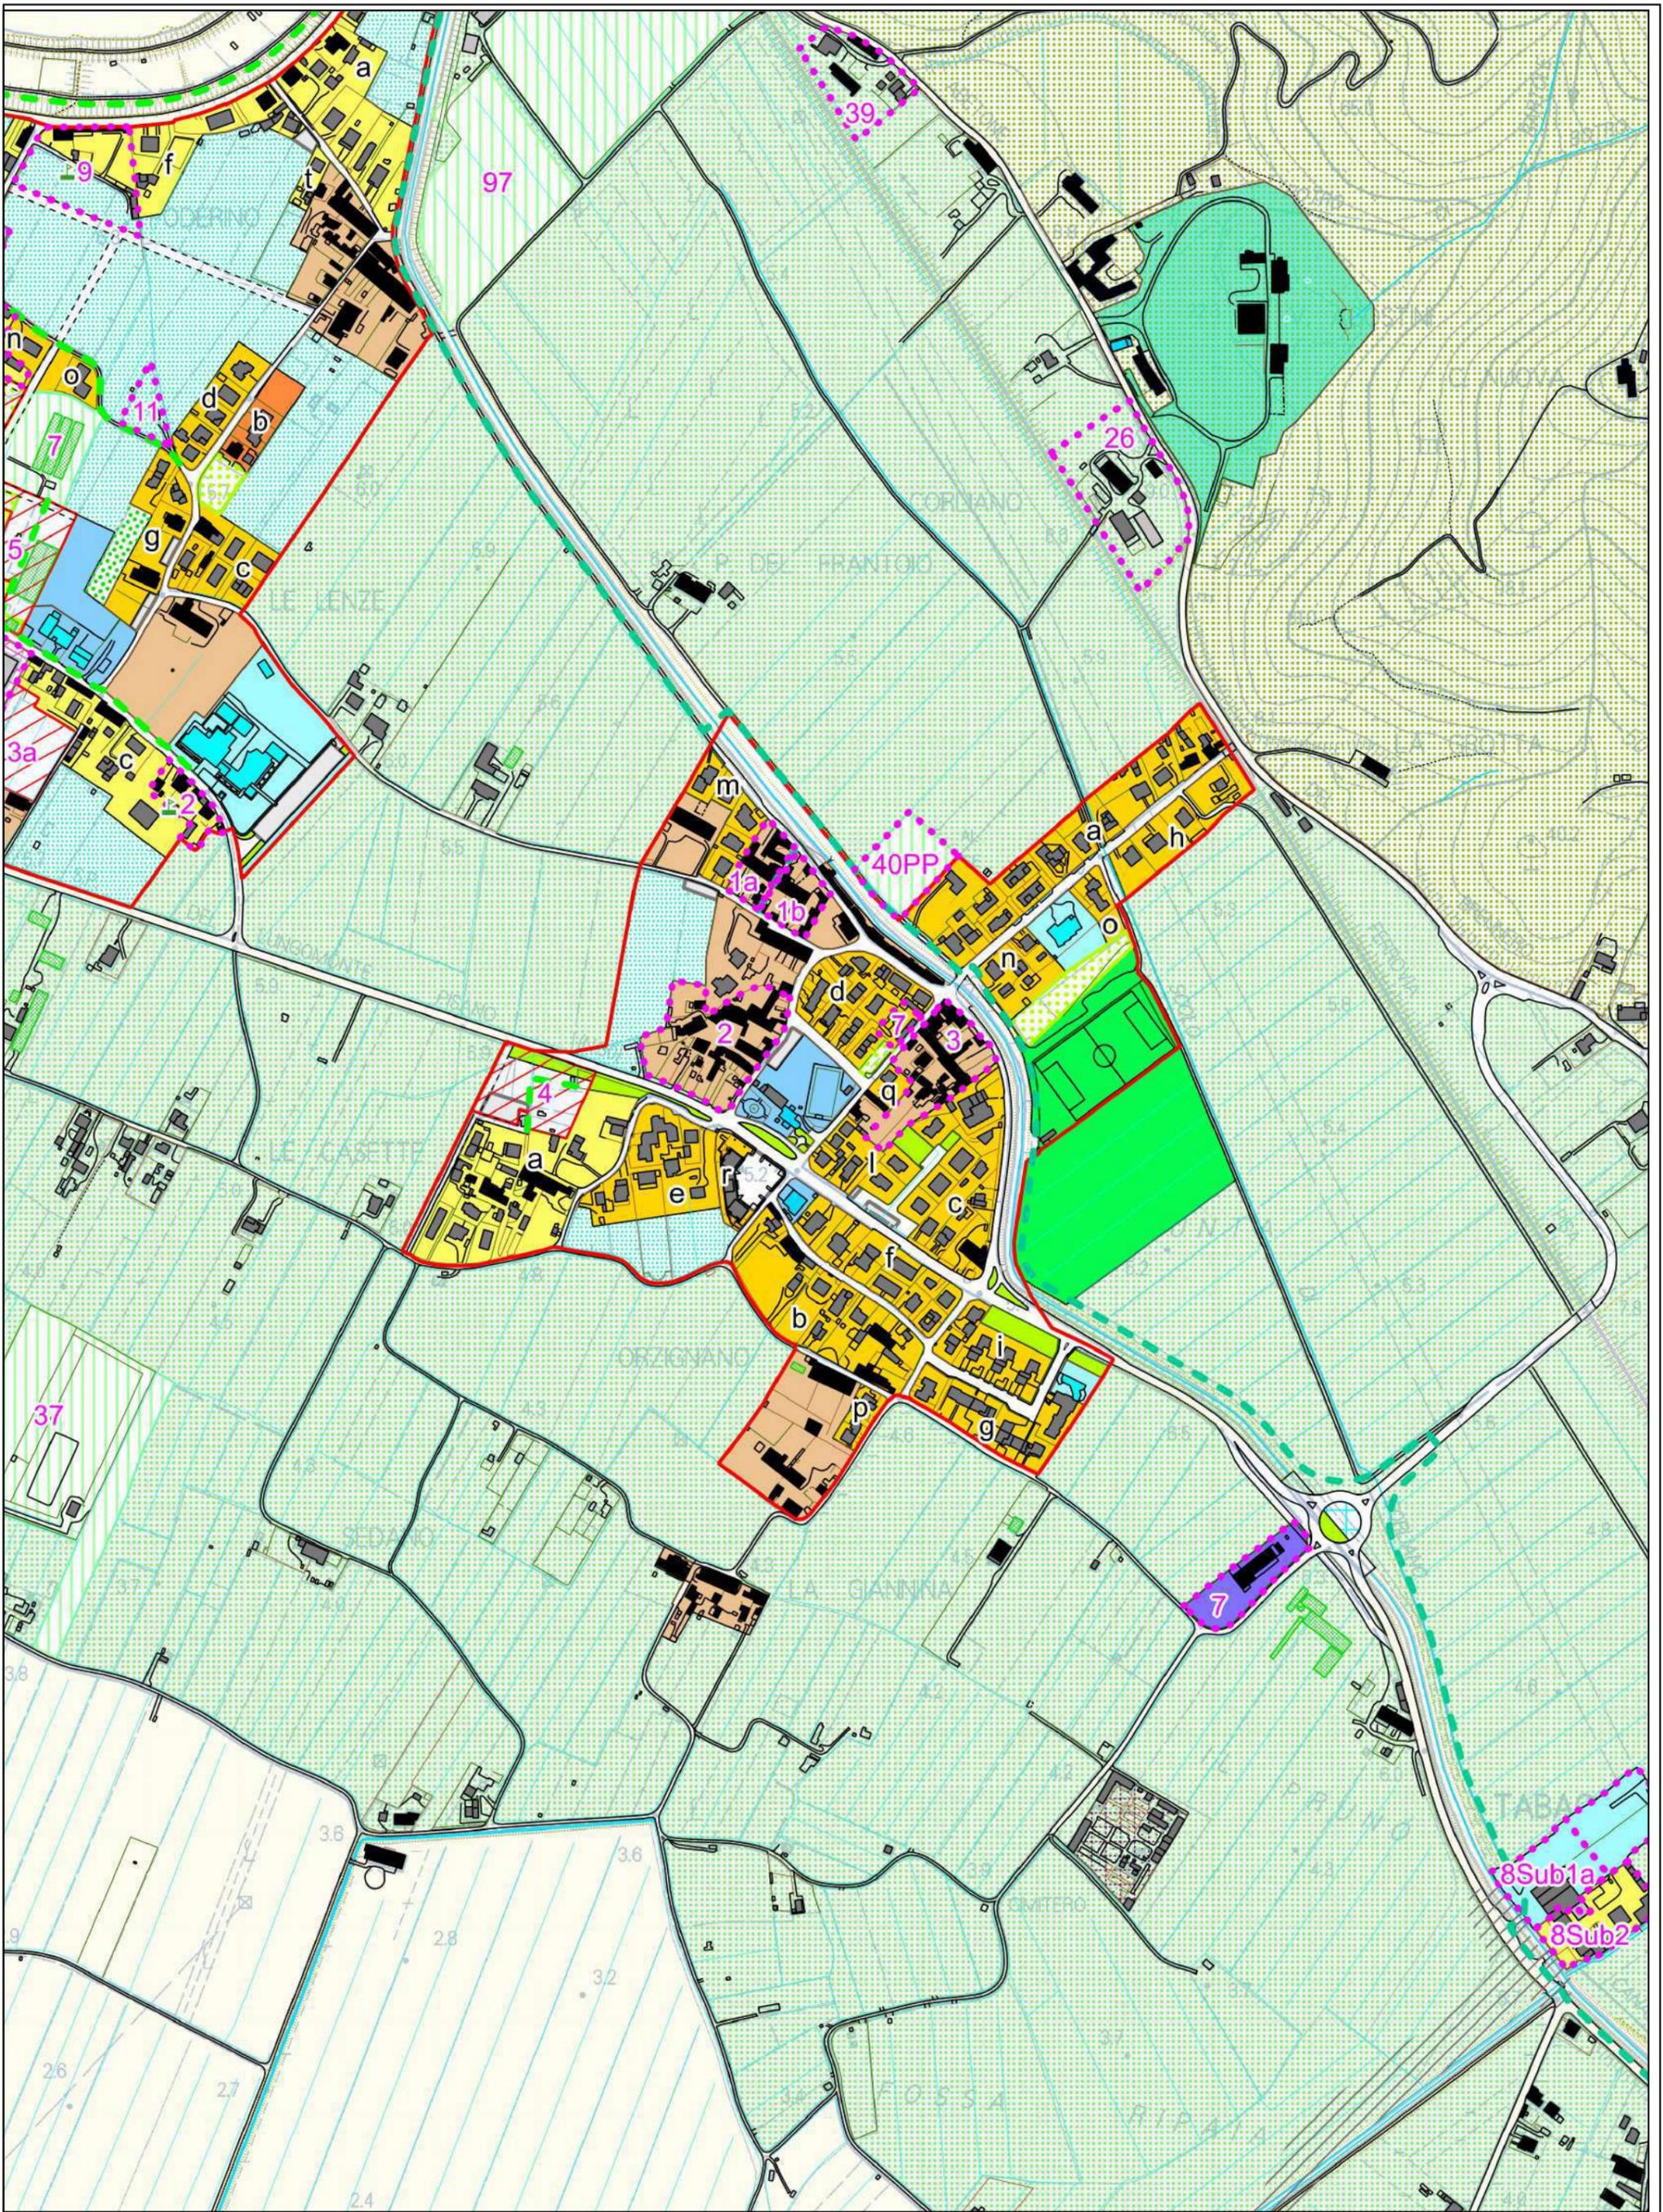

ADEGUAMENTO
30 NOVEMBRE 2021




COMUNE DI SAN GIULIANO TERME
PROVINCIA DI PISA
PIANO OPERATIVO COMUNALE




P.E.E.P - PRESA ATTO DECADENZA PREVISIONI ARTICOLI 105 LR 65/2014 e s.m.i.

STATO ATTUALE

Scala
1:5.000

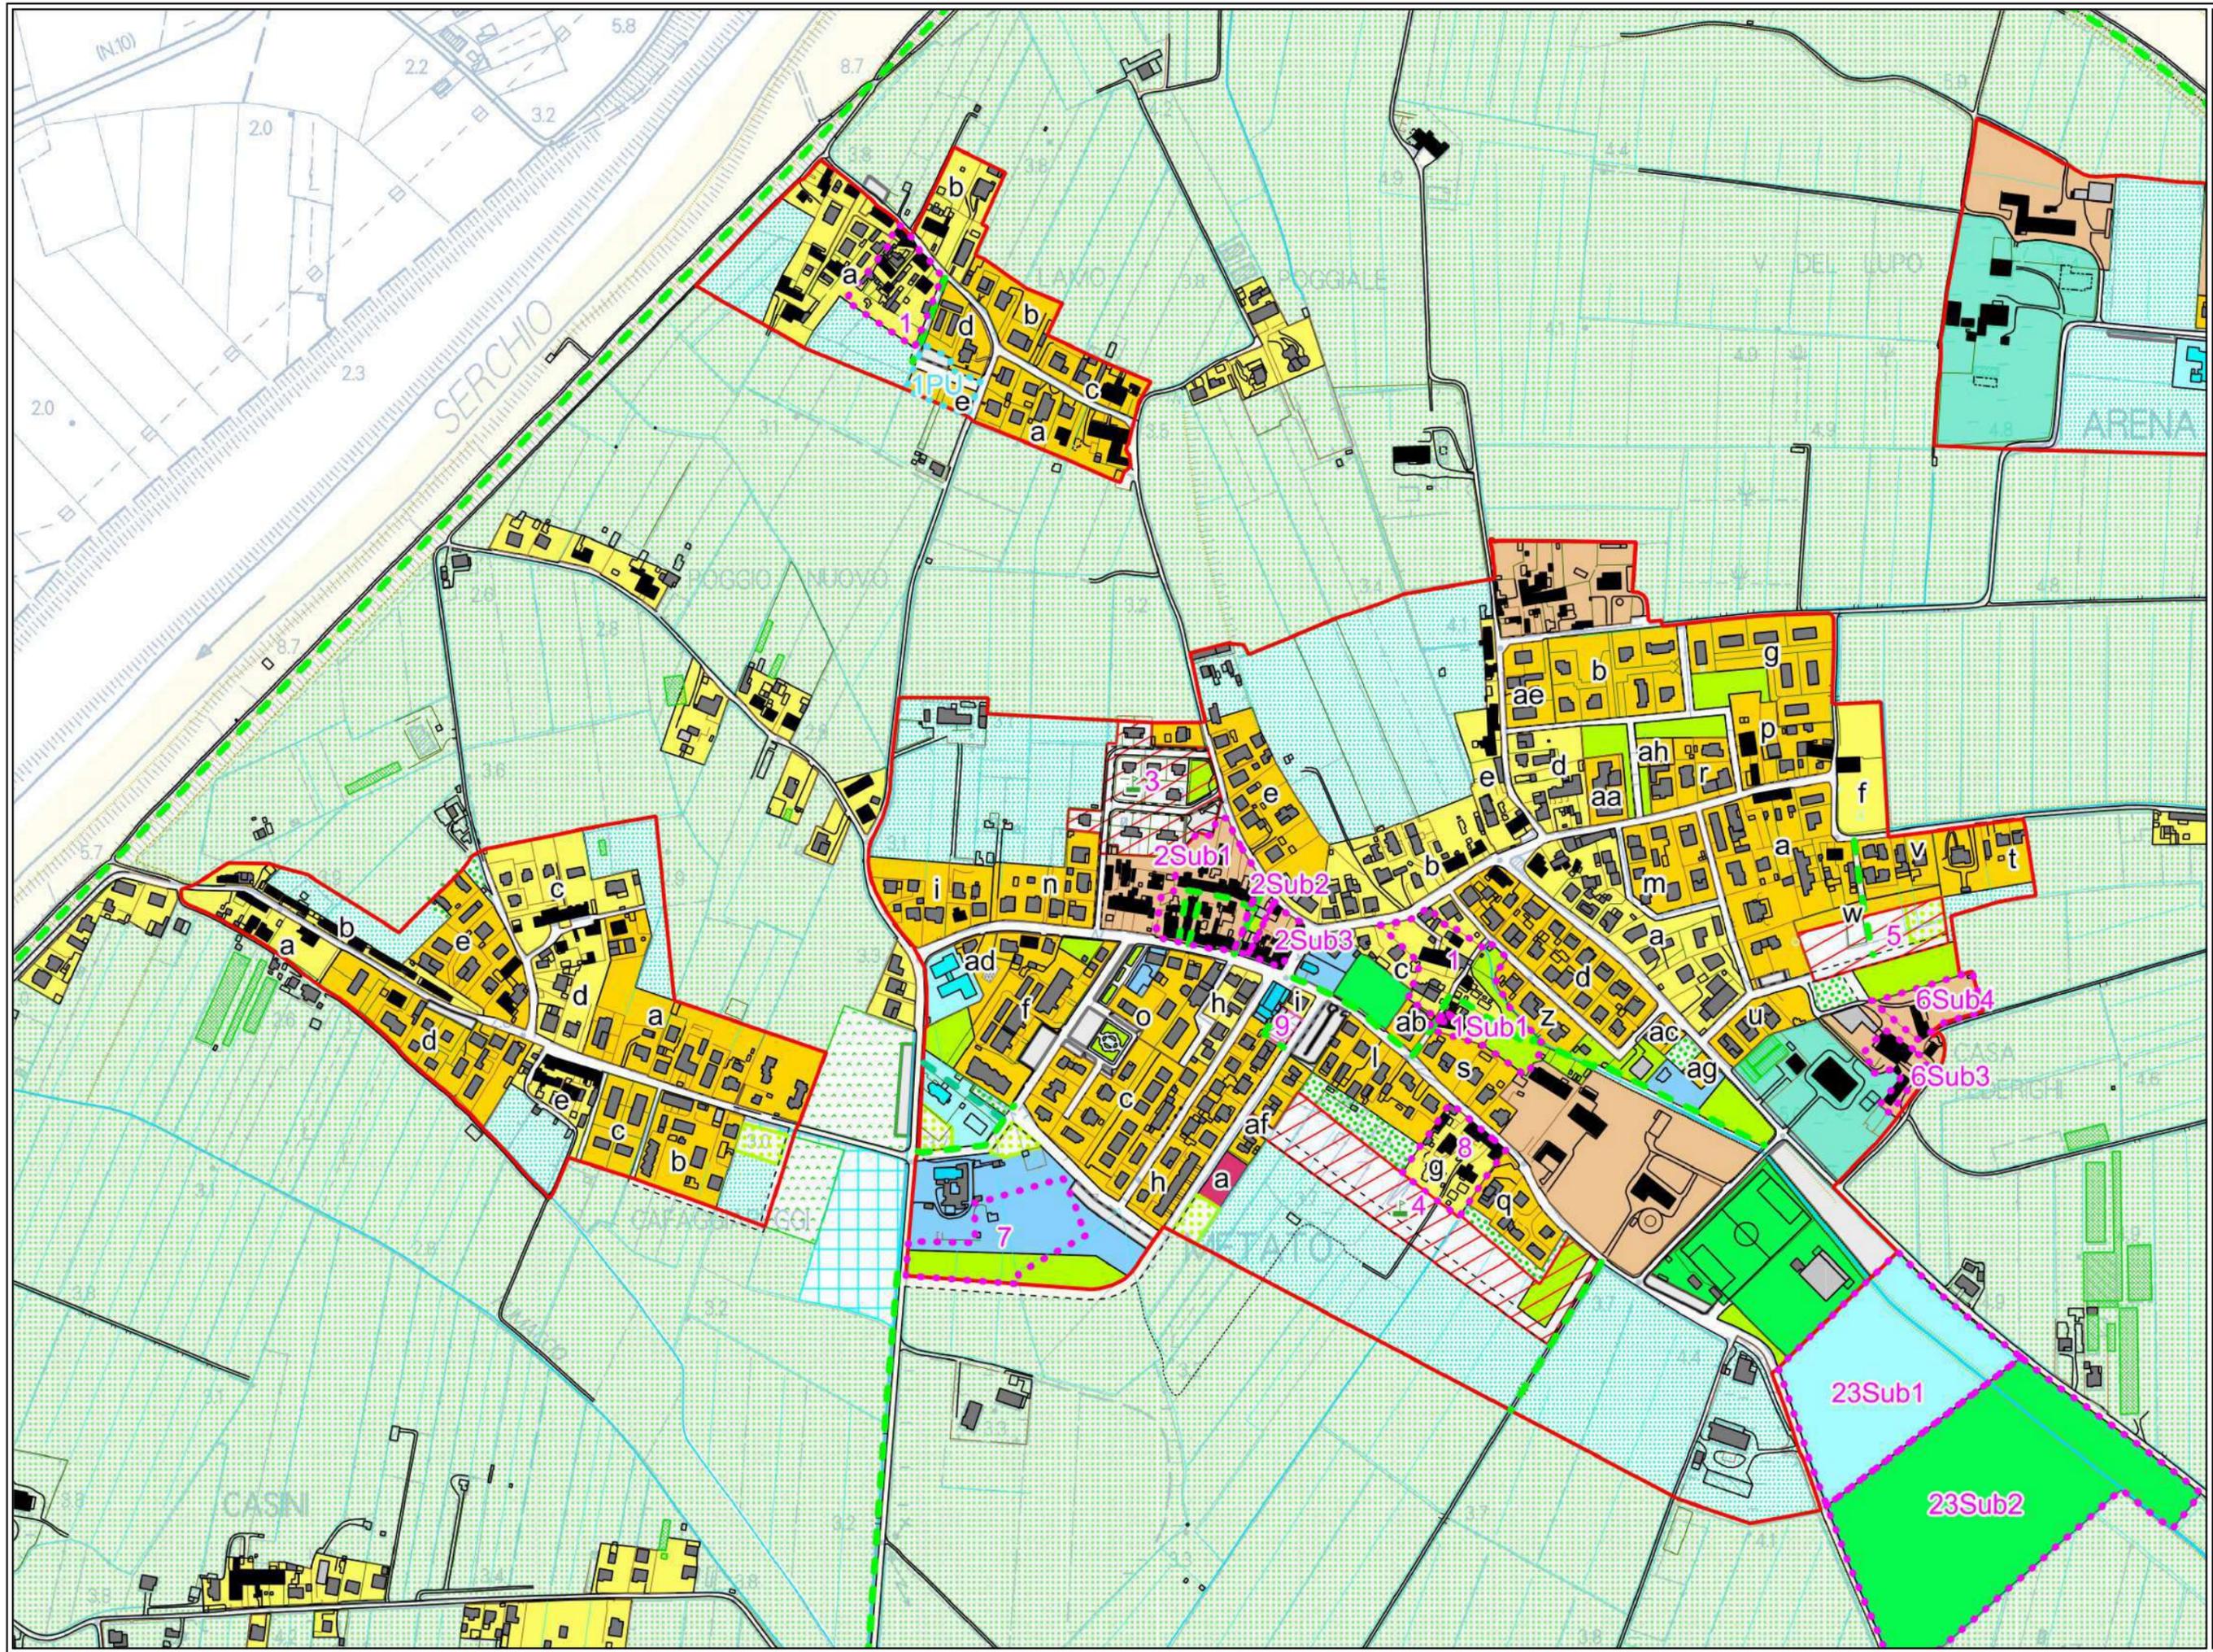

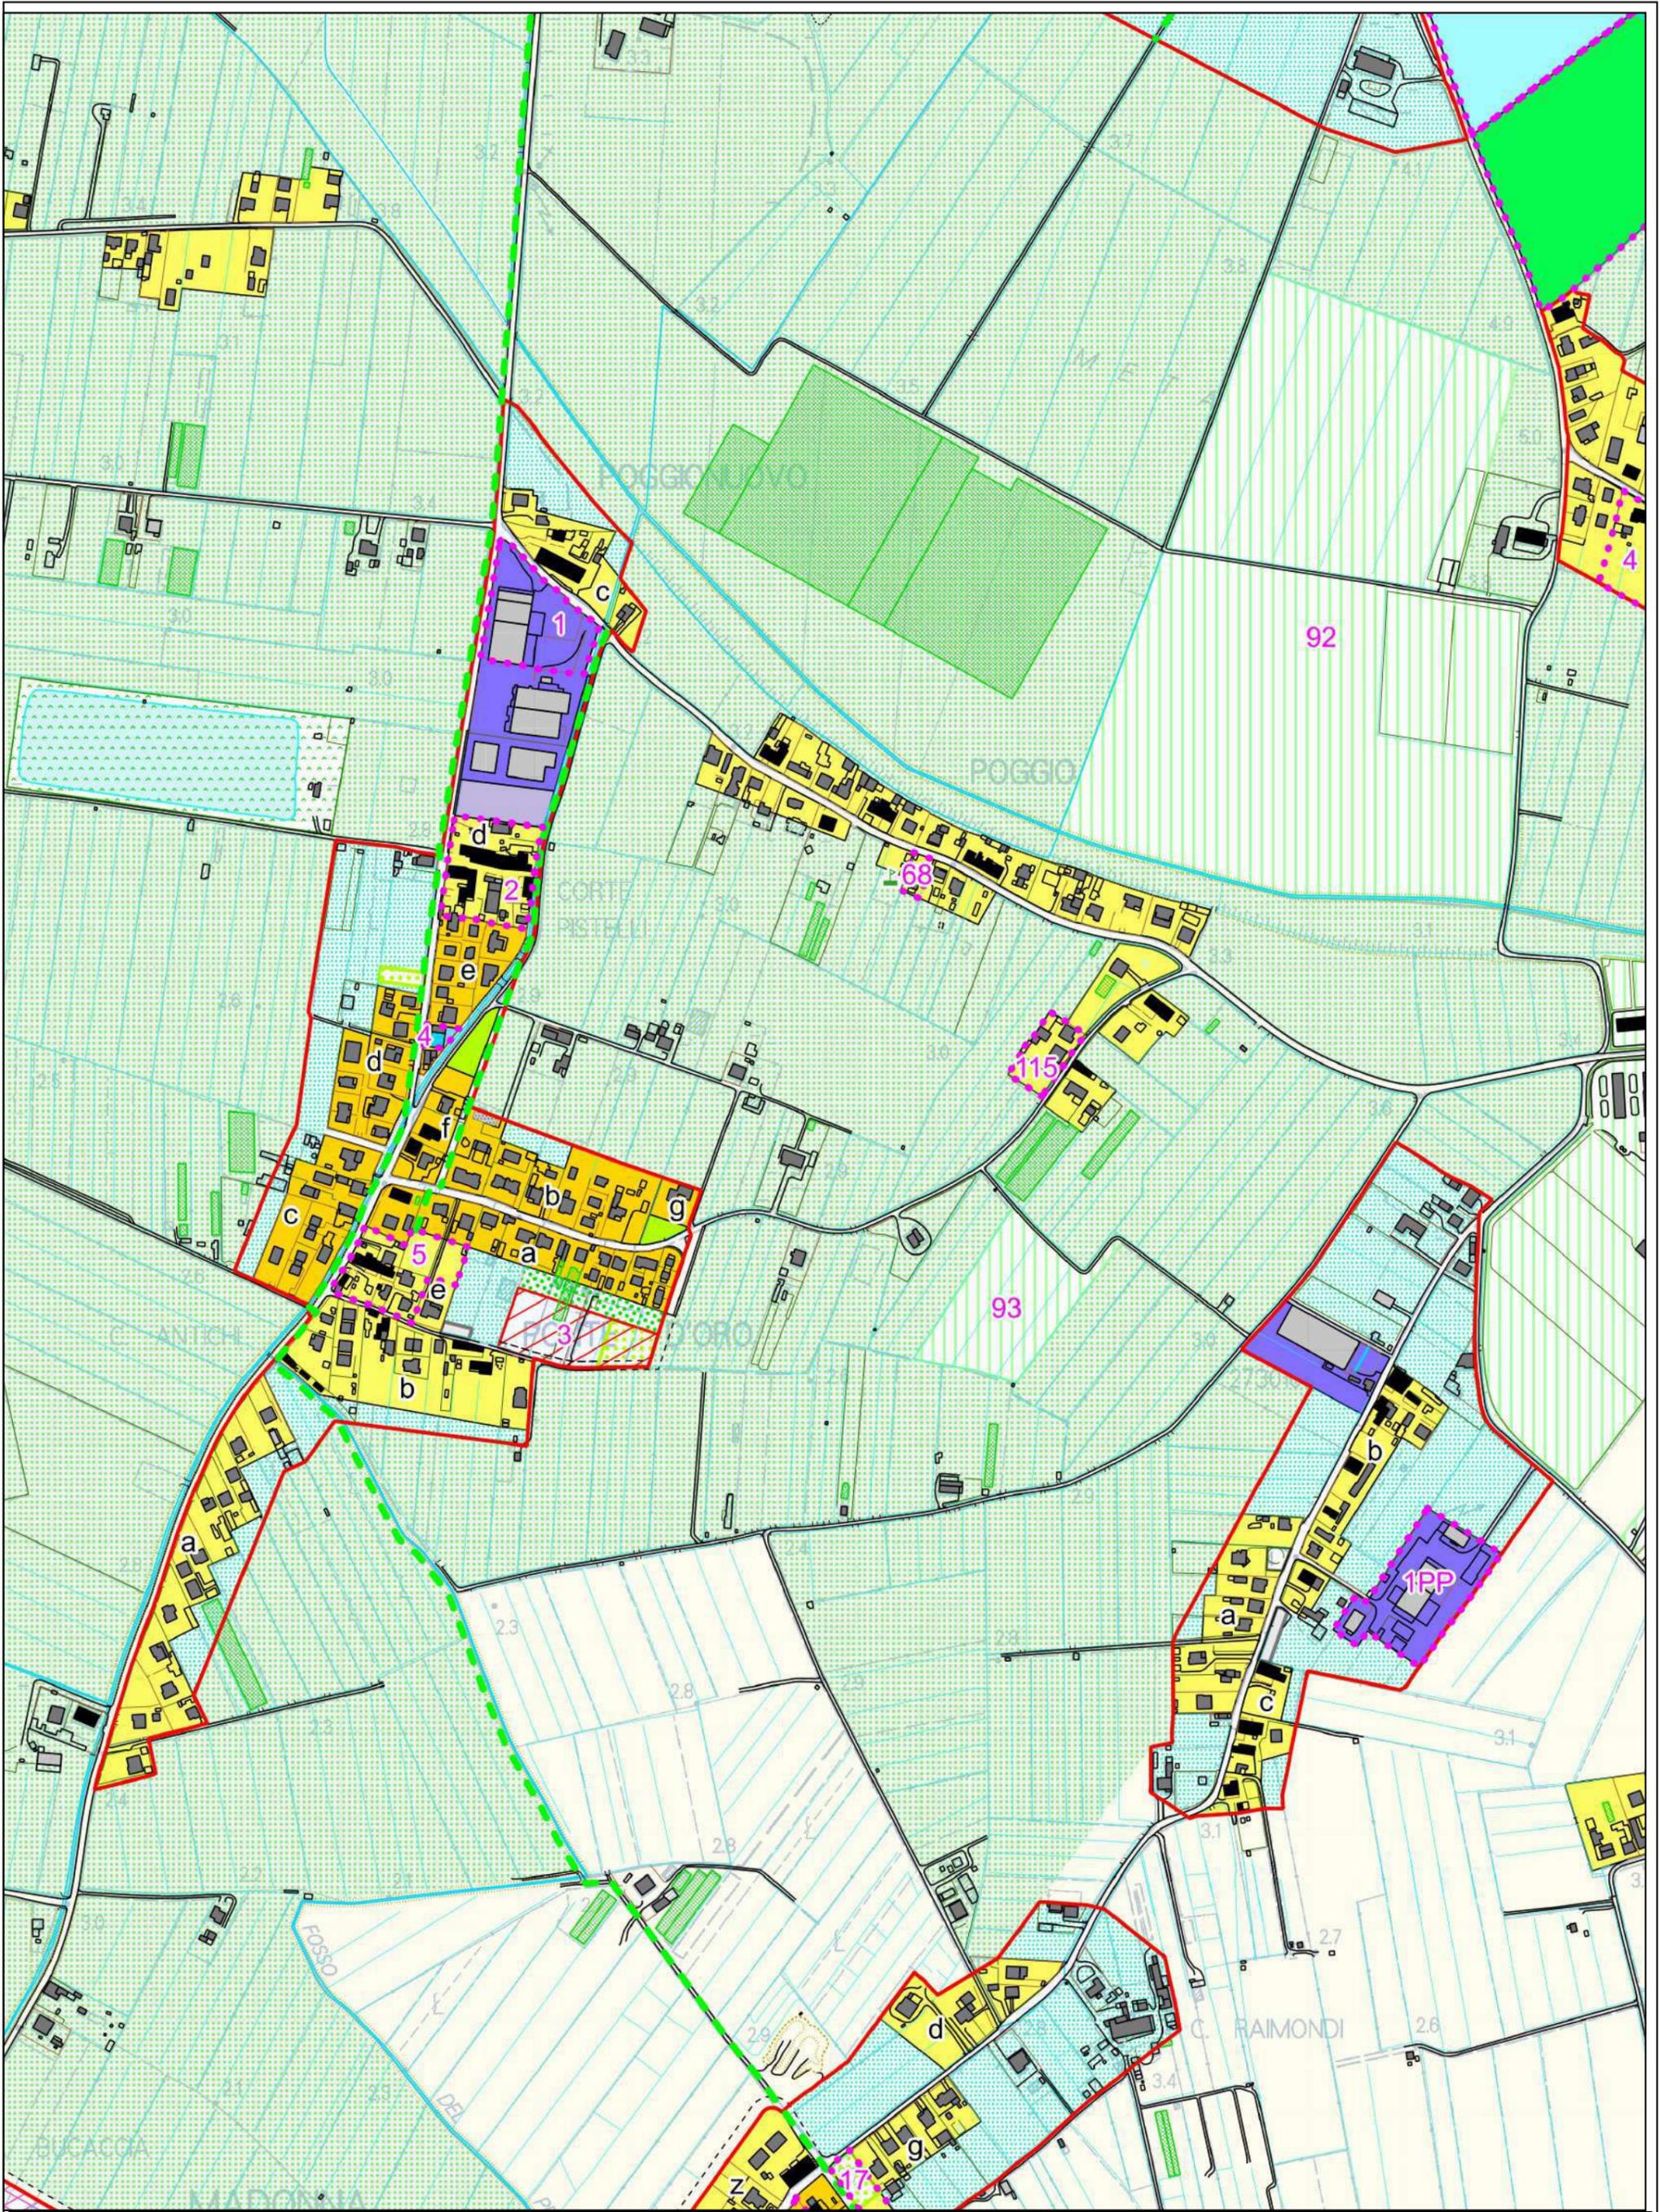





COMUNE DI SAN GIULIANO TERME

PROVINCIA DI PISA

PIANO OPERATIVO COMUNALE

PIANO PER EDILIZIA ECONOMICA E POPOLARE - PEEP

AREE NON PIANIFICATE – ARTICOLO 105 LR 65/2014 E S.M.I.

Allegato 2 – Tav 1:5000/1:2000 stato attuale/stato modificato e legenda

(estratto Tav di POC)