

COMUNE DI SAN GIULIANO TERME

PROGETTO PER LA REALIZZAZIONE DELLA NUOVA SEDE DELLA SOC. CHIMICA EMILIO FEDELI

IN ATTUAZIONE DEL PIANO DI RECUPERO CON CONTENSTUALE VARIANTE AL P.O.C. PER LA REALIZZAZIONE DELLA NUOVA SEDE DELLA SOCIETA' CHIMICA FEDELI s.p.a. SCHEDE NORMA N.1 - UTOE N. 26 - PALAZZETTO VIA DI PALAZZETTO N. 5,7,9

PROGETTO DI VARIANTE AL PIANO DI RECUPERO:
cambio di funzione da locale deposito ad attività ricettiva per servizi di accoglienza aziendale ai sensi del ex art. 112 L.R. 65/2014

proponente

SOCIETA' CHIMICA EMILIO FEDELI spa
legale rappresentante DONATO TODISCO

Sede: Via del Brennero, n. 48, 56123 Pisa cod. fisc. /p. iva 01339740500
www.chimicafedeli.it - info@chimicafedeli.it

progettazione urbanistica, architettonica e coordinamento

Redbox

LUIGI PIEROTTI ARCHITETTO
MASSIMO DEL SEPPIA ARCHITETTO
MANRICO LOGLI ARCHITETTO

Via Ludovico Muratori 1, 56017 San Giuliano Terme (PI) tel. 050.541820
e-mail: redbox@redbox01@gmail.com

coordinatore



consulenza urbanistica e VAS
MARCO MANCINO ARCHITETTURA DEL TERRITORIO
via di Riva 106, 56100, Pisa

geologia
FABRIZIO ALVARES GEOLOGO
Via Ludovico Muratori 1, 56017 San Giuliano Terme (PI)

agronomia
ALESSANDRO FARNESI AGRONOMO
Via di Riva 107, 56100 Pisa


coordinatore sicurezza
CLAUDIO BULLERI PERITO INDUSTRIALE
Via Ravizza 22b, 56121 Pisa

collaborazione
MICHAEL CALVETTI, SILVIA BATINI, ALICE ZILAGHE


Architettonico Strutture Prevenzione Incendi Acustica Architettonica Acustica Imp. Meccanici Imp. Elettrici Computo e Capitolato

DATA 2025 APRILE REV. 00 TAVOLA 04 Ar
LOCALE DEPOSITO STATO ATTUALE
CONTEGGI
STATO AUTORIZZATO DA PIANO ATTUATIVO
PROGETTO URBANISTICO
SCALA 1:500


AREA PRIVATA E AREA PUBBLICA DA CEDERE

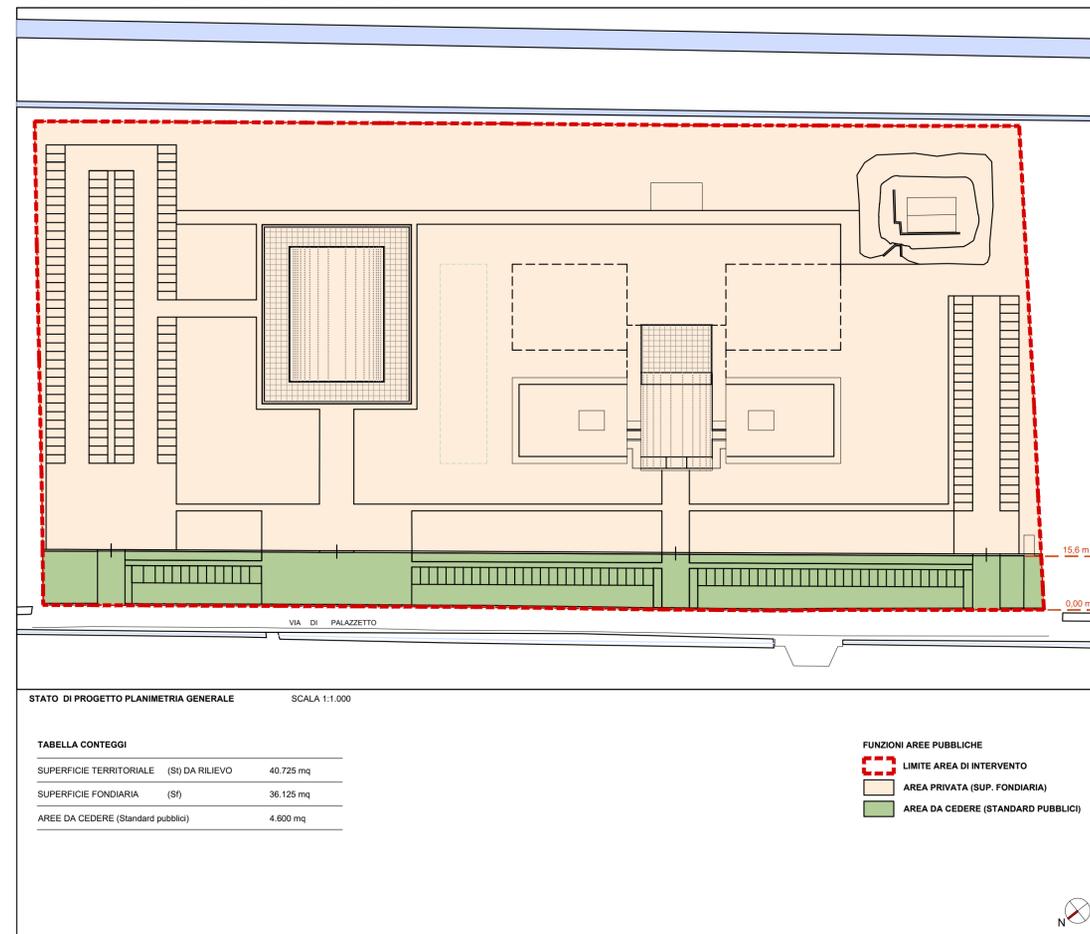

UNITA' MINIME DI INTERVENTO

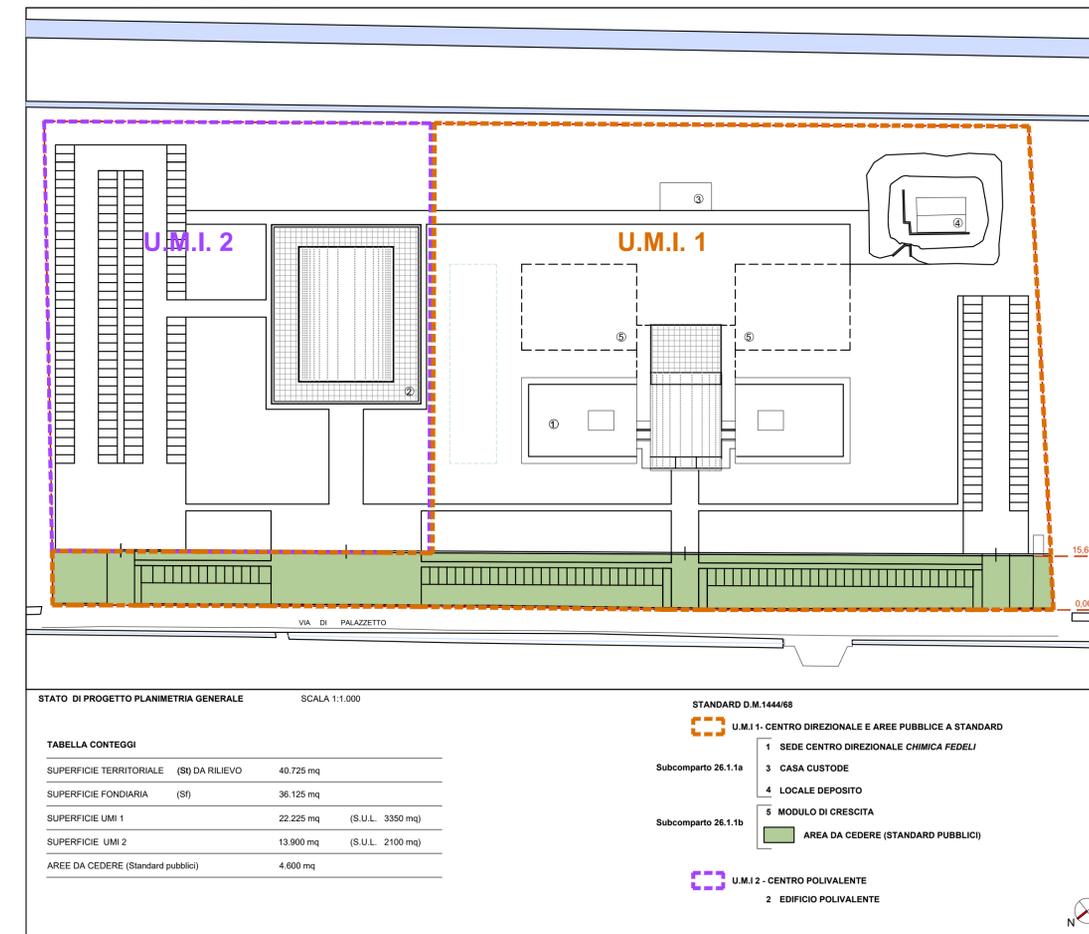

STANDARD PUBBLICI (D.M.1444/68)

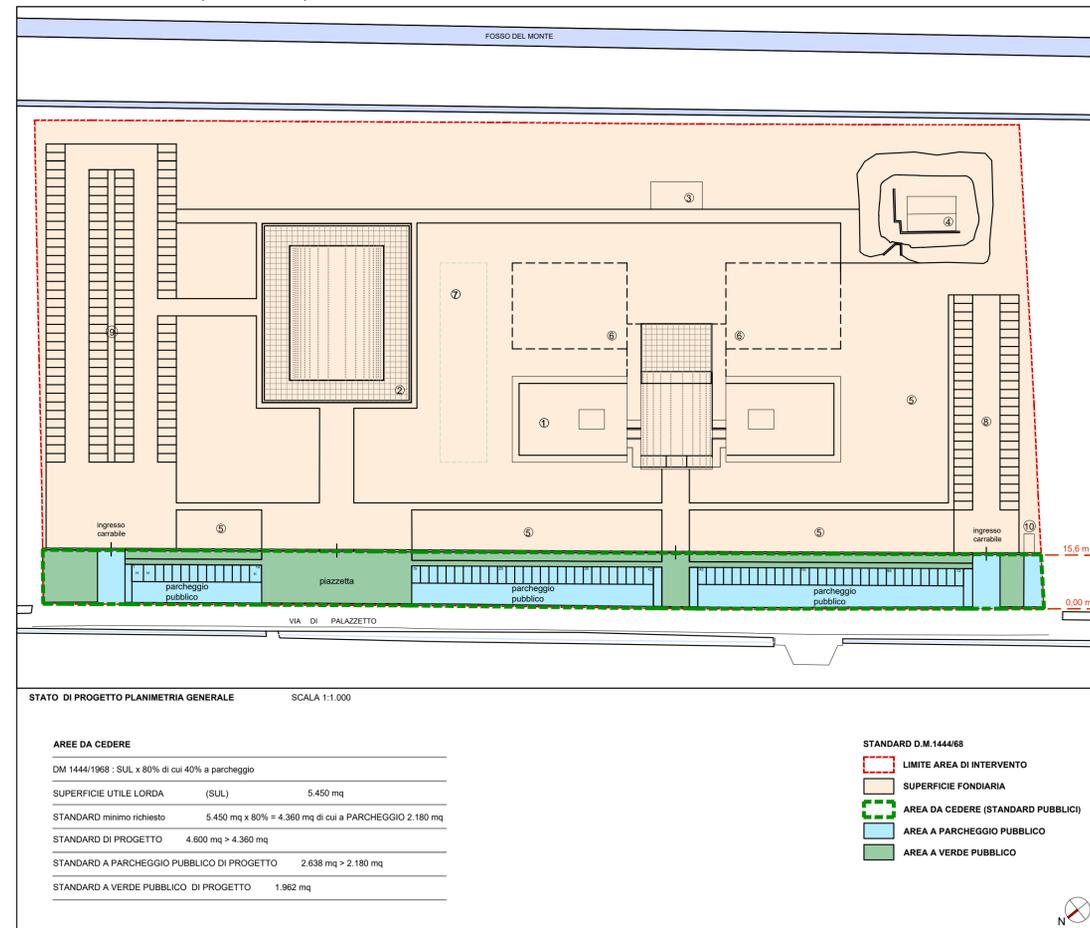

FUNZIONI E DIMENSIONAMENTO

