

COMUNE DI SAN GIULIANO TERME

"Medaglia d'Argento al Merito Civile"

SETTORE TECNICO

Servizio Urbanistica ed Edilizia Privata



**PROGRAMMA COMUNALE TRIENNALE DEGLI IMPIANTI DI
RADIOTELECOMUNICAZIONE**

AI SENSI DELL'ART. 9 DELLA L.R. 49/2011

PERIODO 2021-2023

Allegato 3

Tavole di localizzazione impianti suddivisi per gestore




COMUNE DI SAN GIULIANO TERME

PROVINCIA DI PISA

Programma Comunale degli impianti per l'installazione di stazioni radio base per la telefonia mobile e assimilabili 2021-2023

Mappa delle localizzazioni

scala 1:5.000

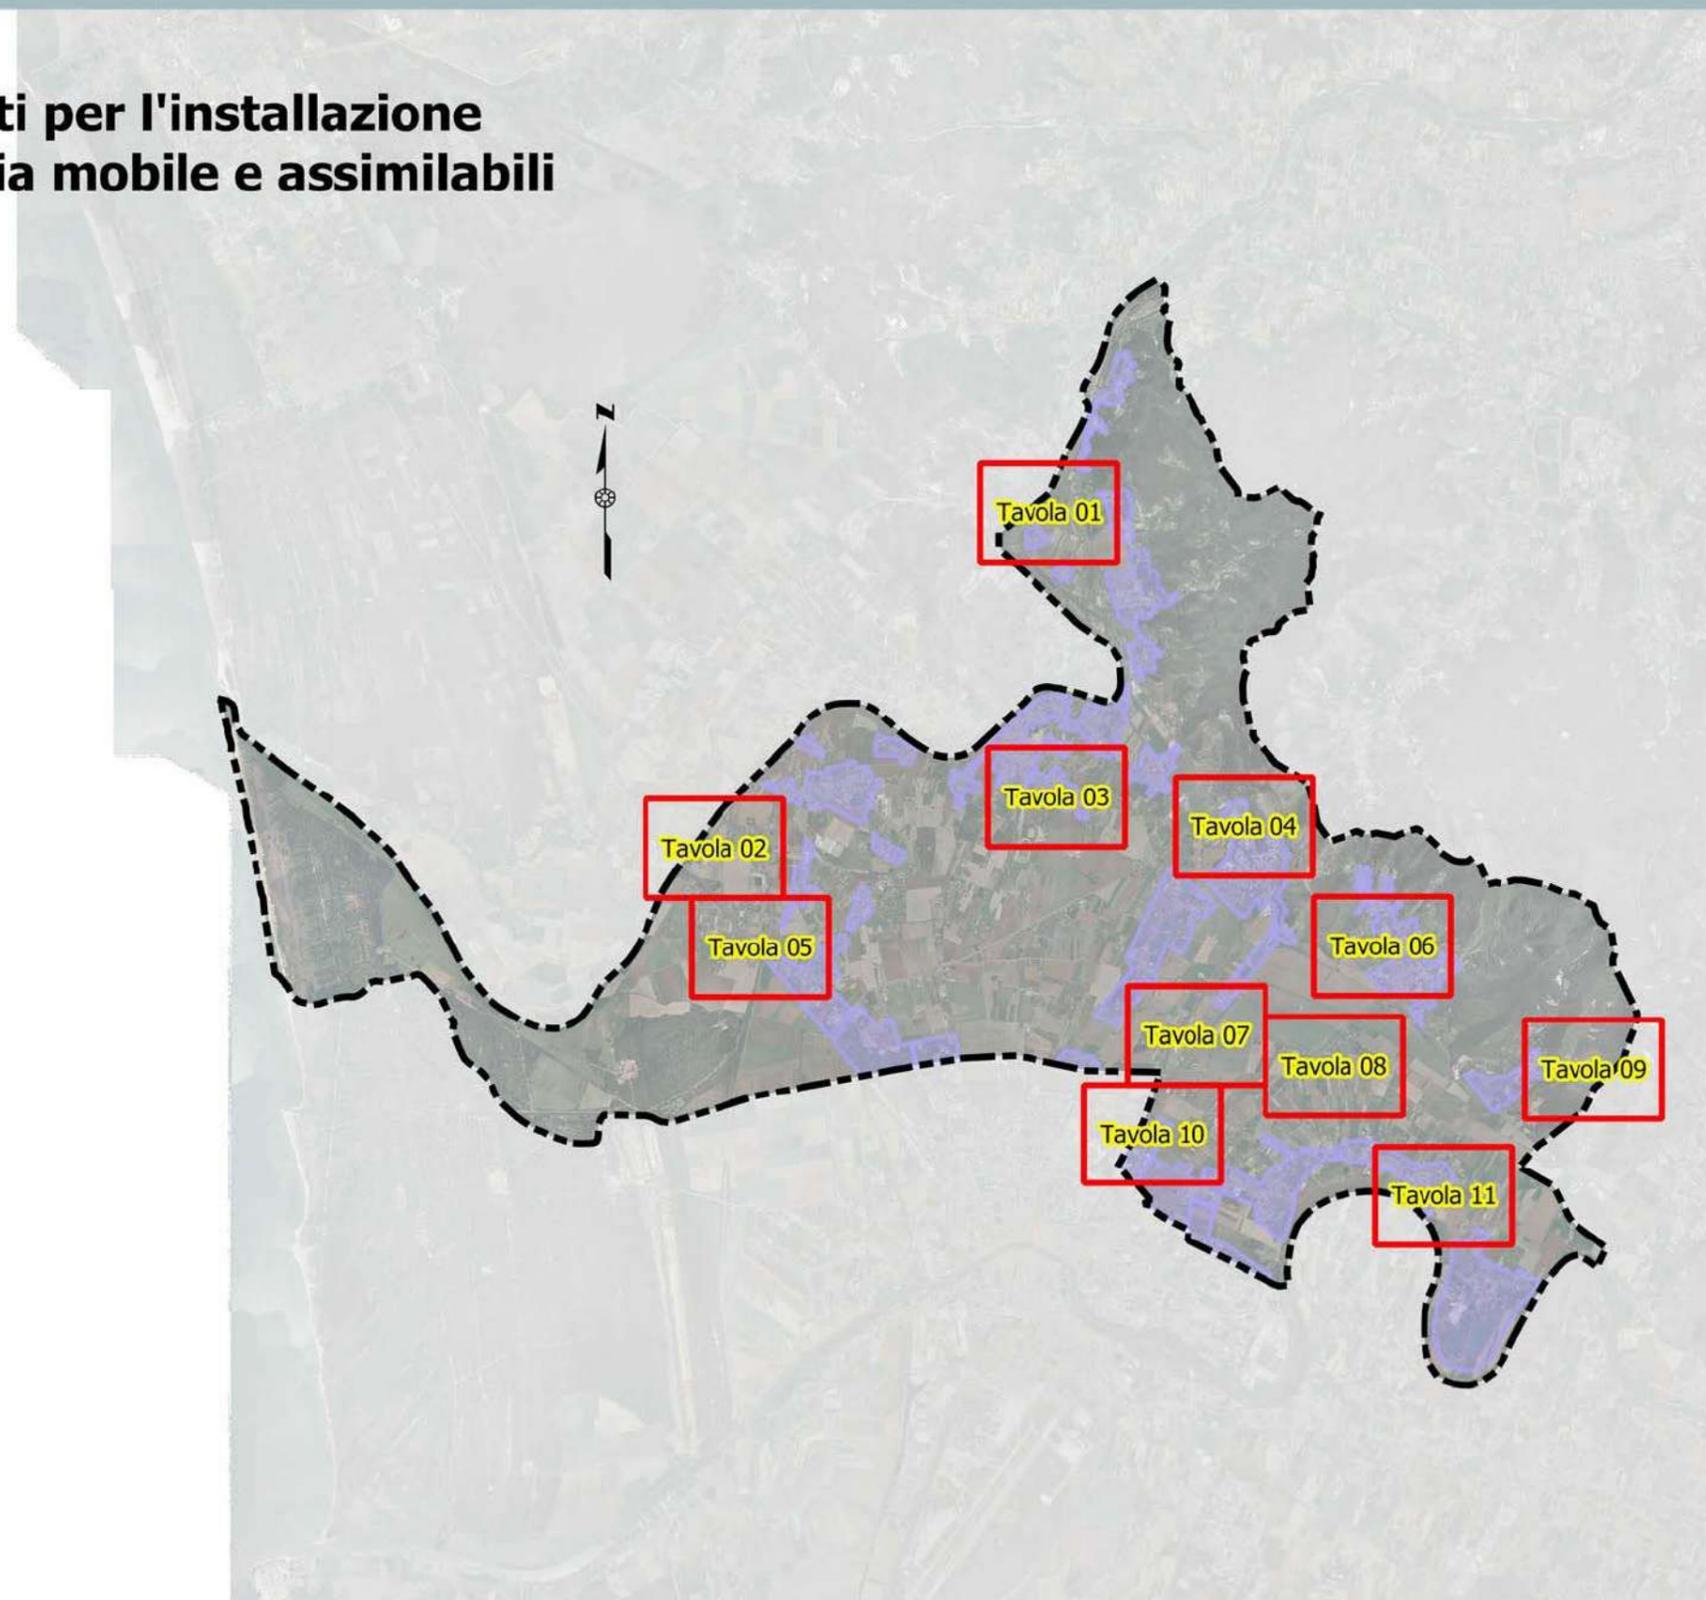

LEGENDA

Programma_telefonia_2021-2023

-  Impianto telefonia - Esistente
-  Impianto televisivo - Esistente
-  Impianto radio - Esistente
-  Impianto microcella - Esistente
-  Impianto telefonia - Nuova localizzazione
-  Impianto televisivo - Nuovai localizzazione


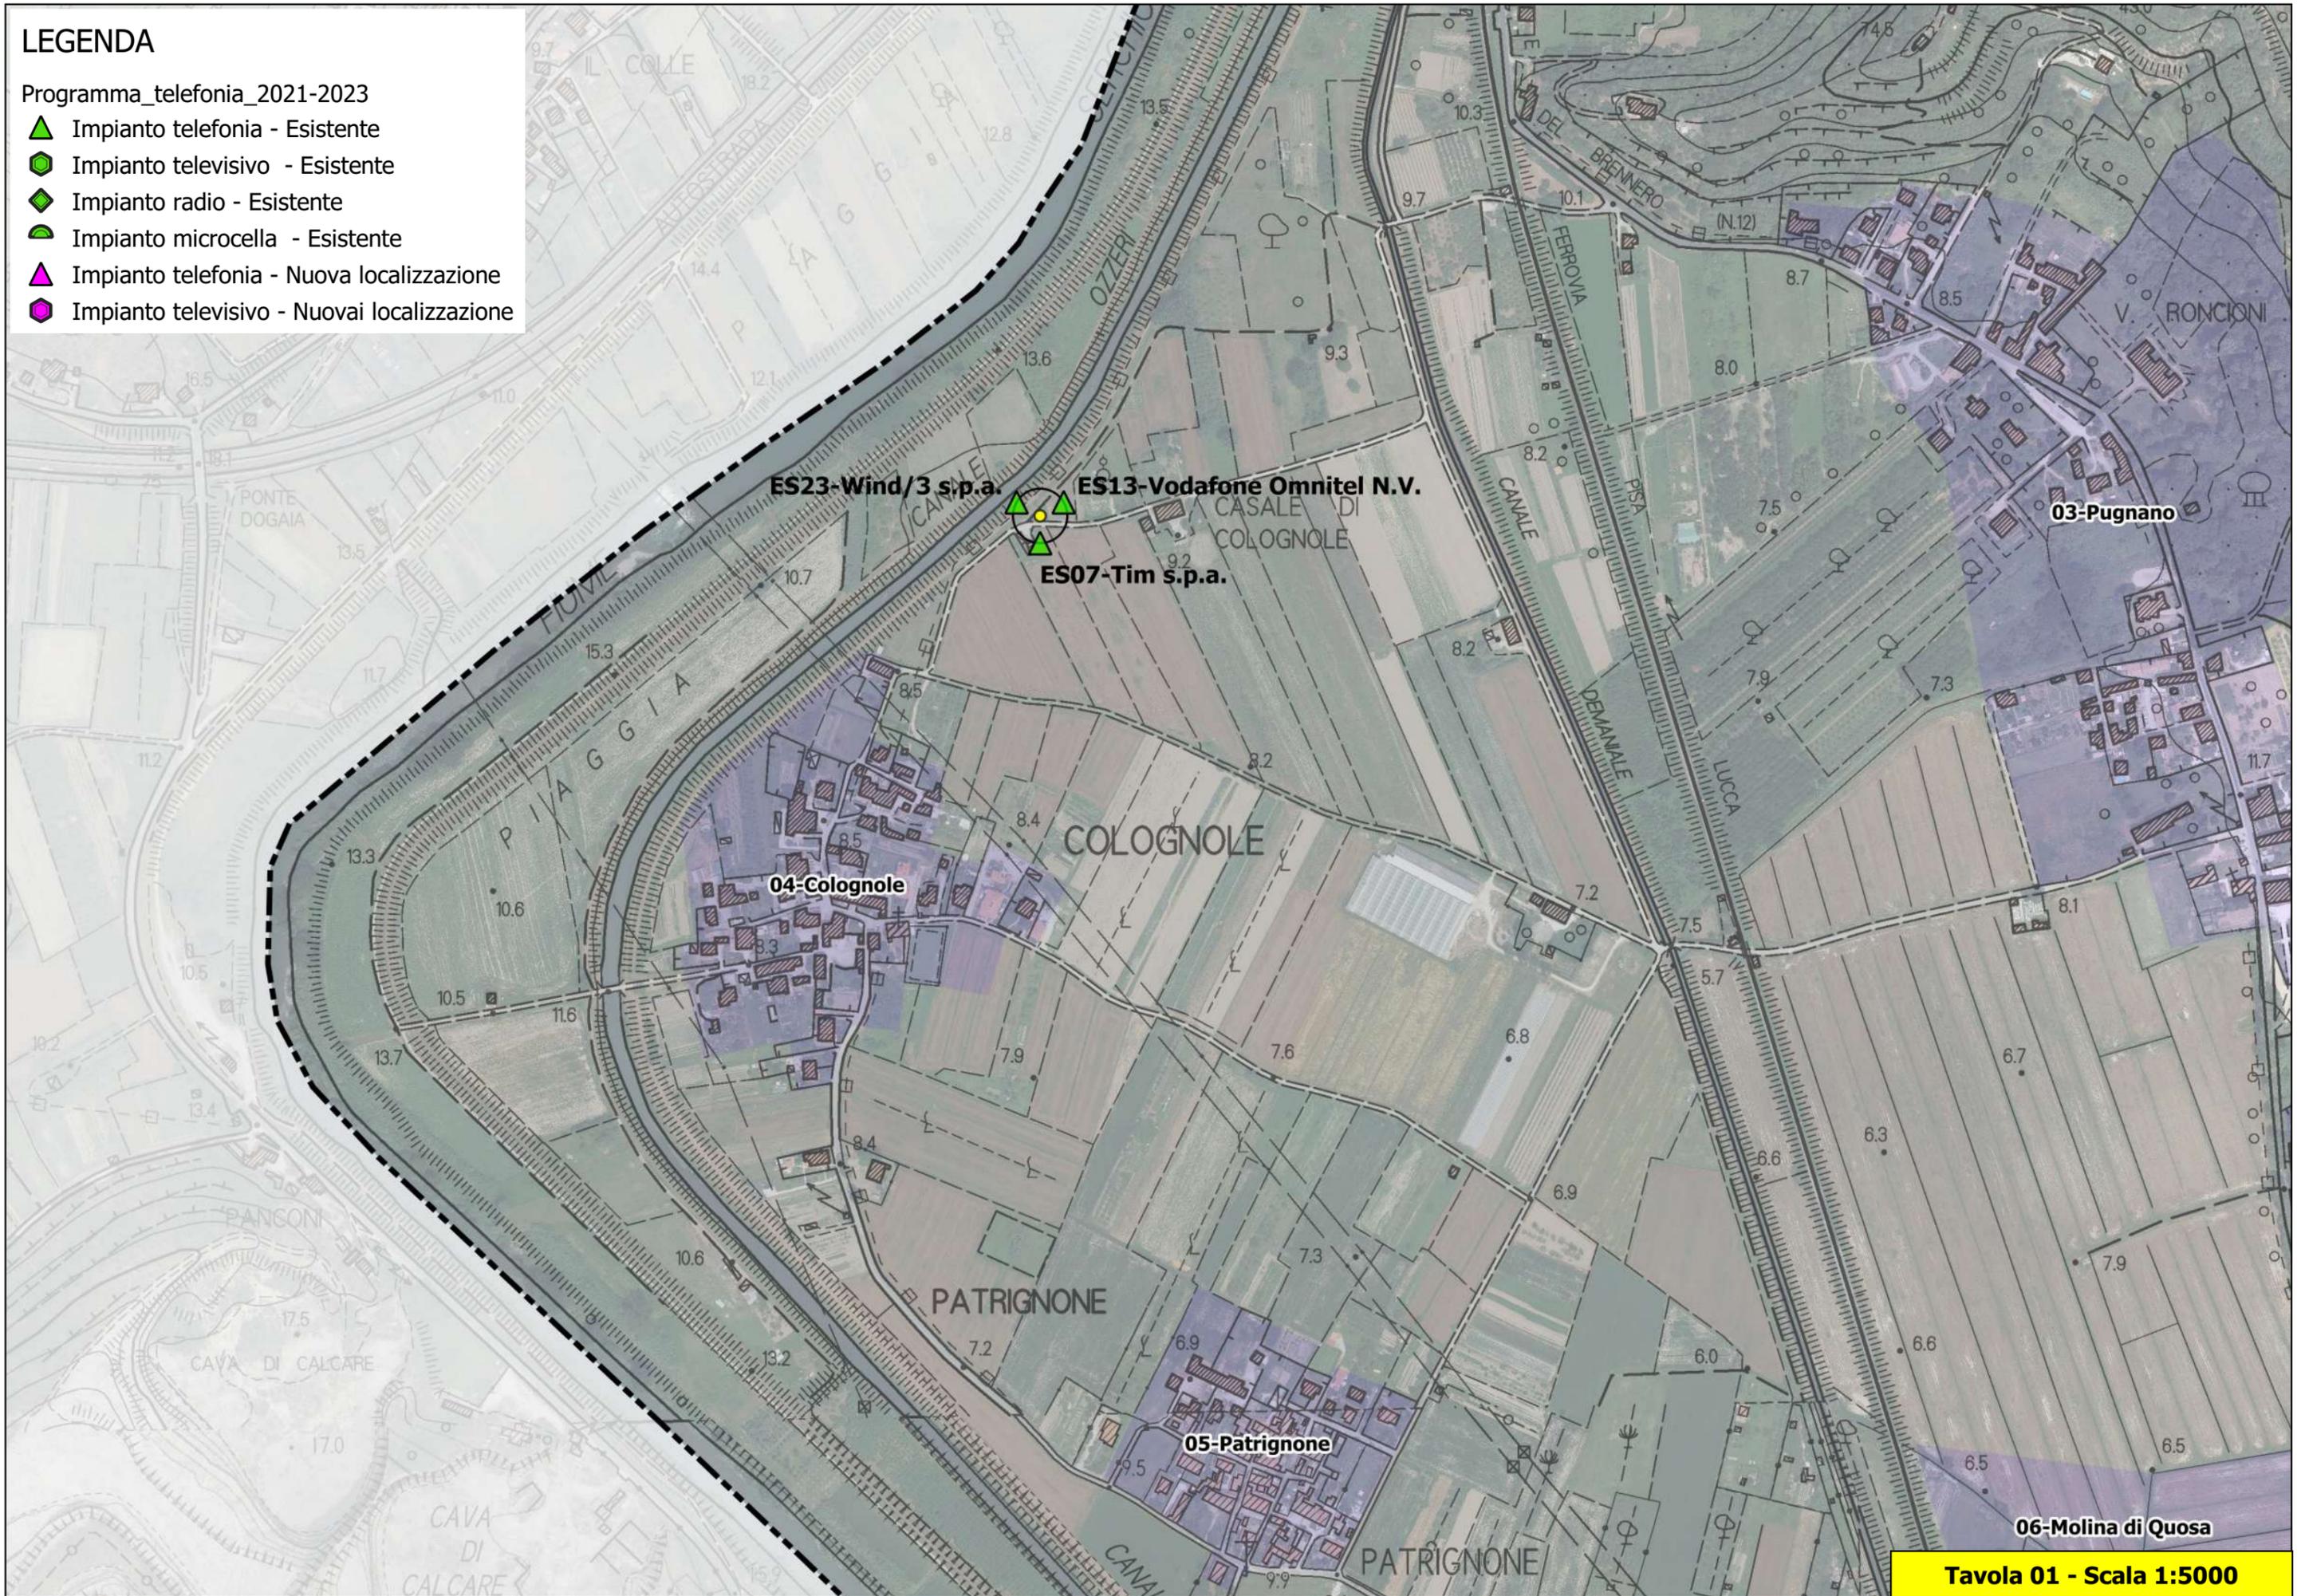


Tavola 01 - Scala 1:5000

LEGENDA

Programma_telefonia_2021-2023

- ▲ Impianto telefonia - Esistente
- Impianto televisivo - Esistente
- ◆ Impianto radio - Esistente
- Impianto microcella - Esistente
- ▲ Impianto telefonia - Nuova localizzazione
- Impianto televisivo - Nuovai localizzazione

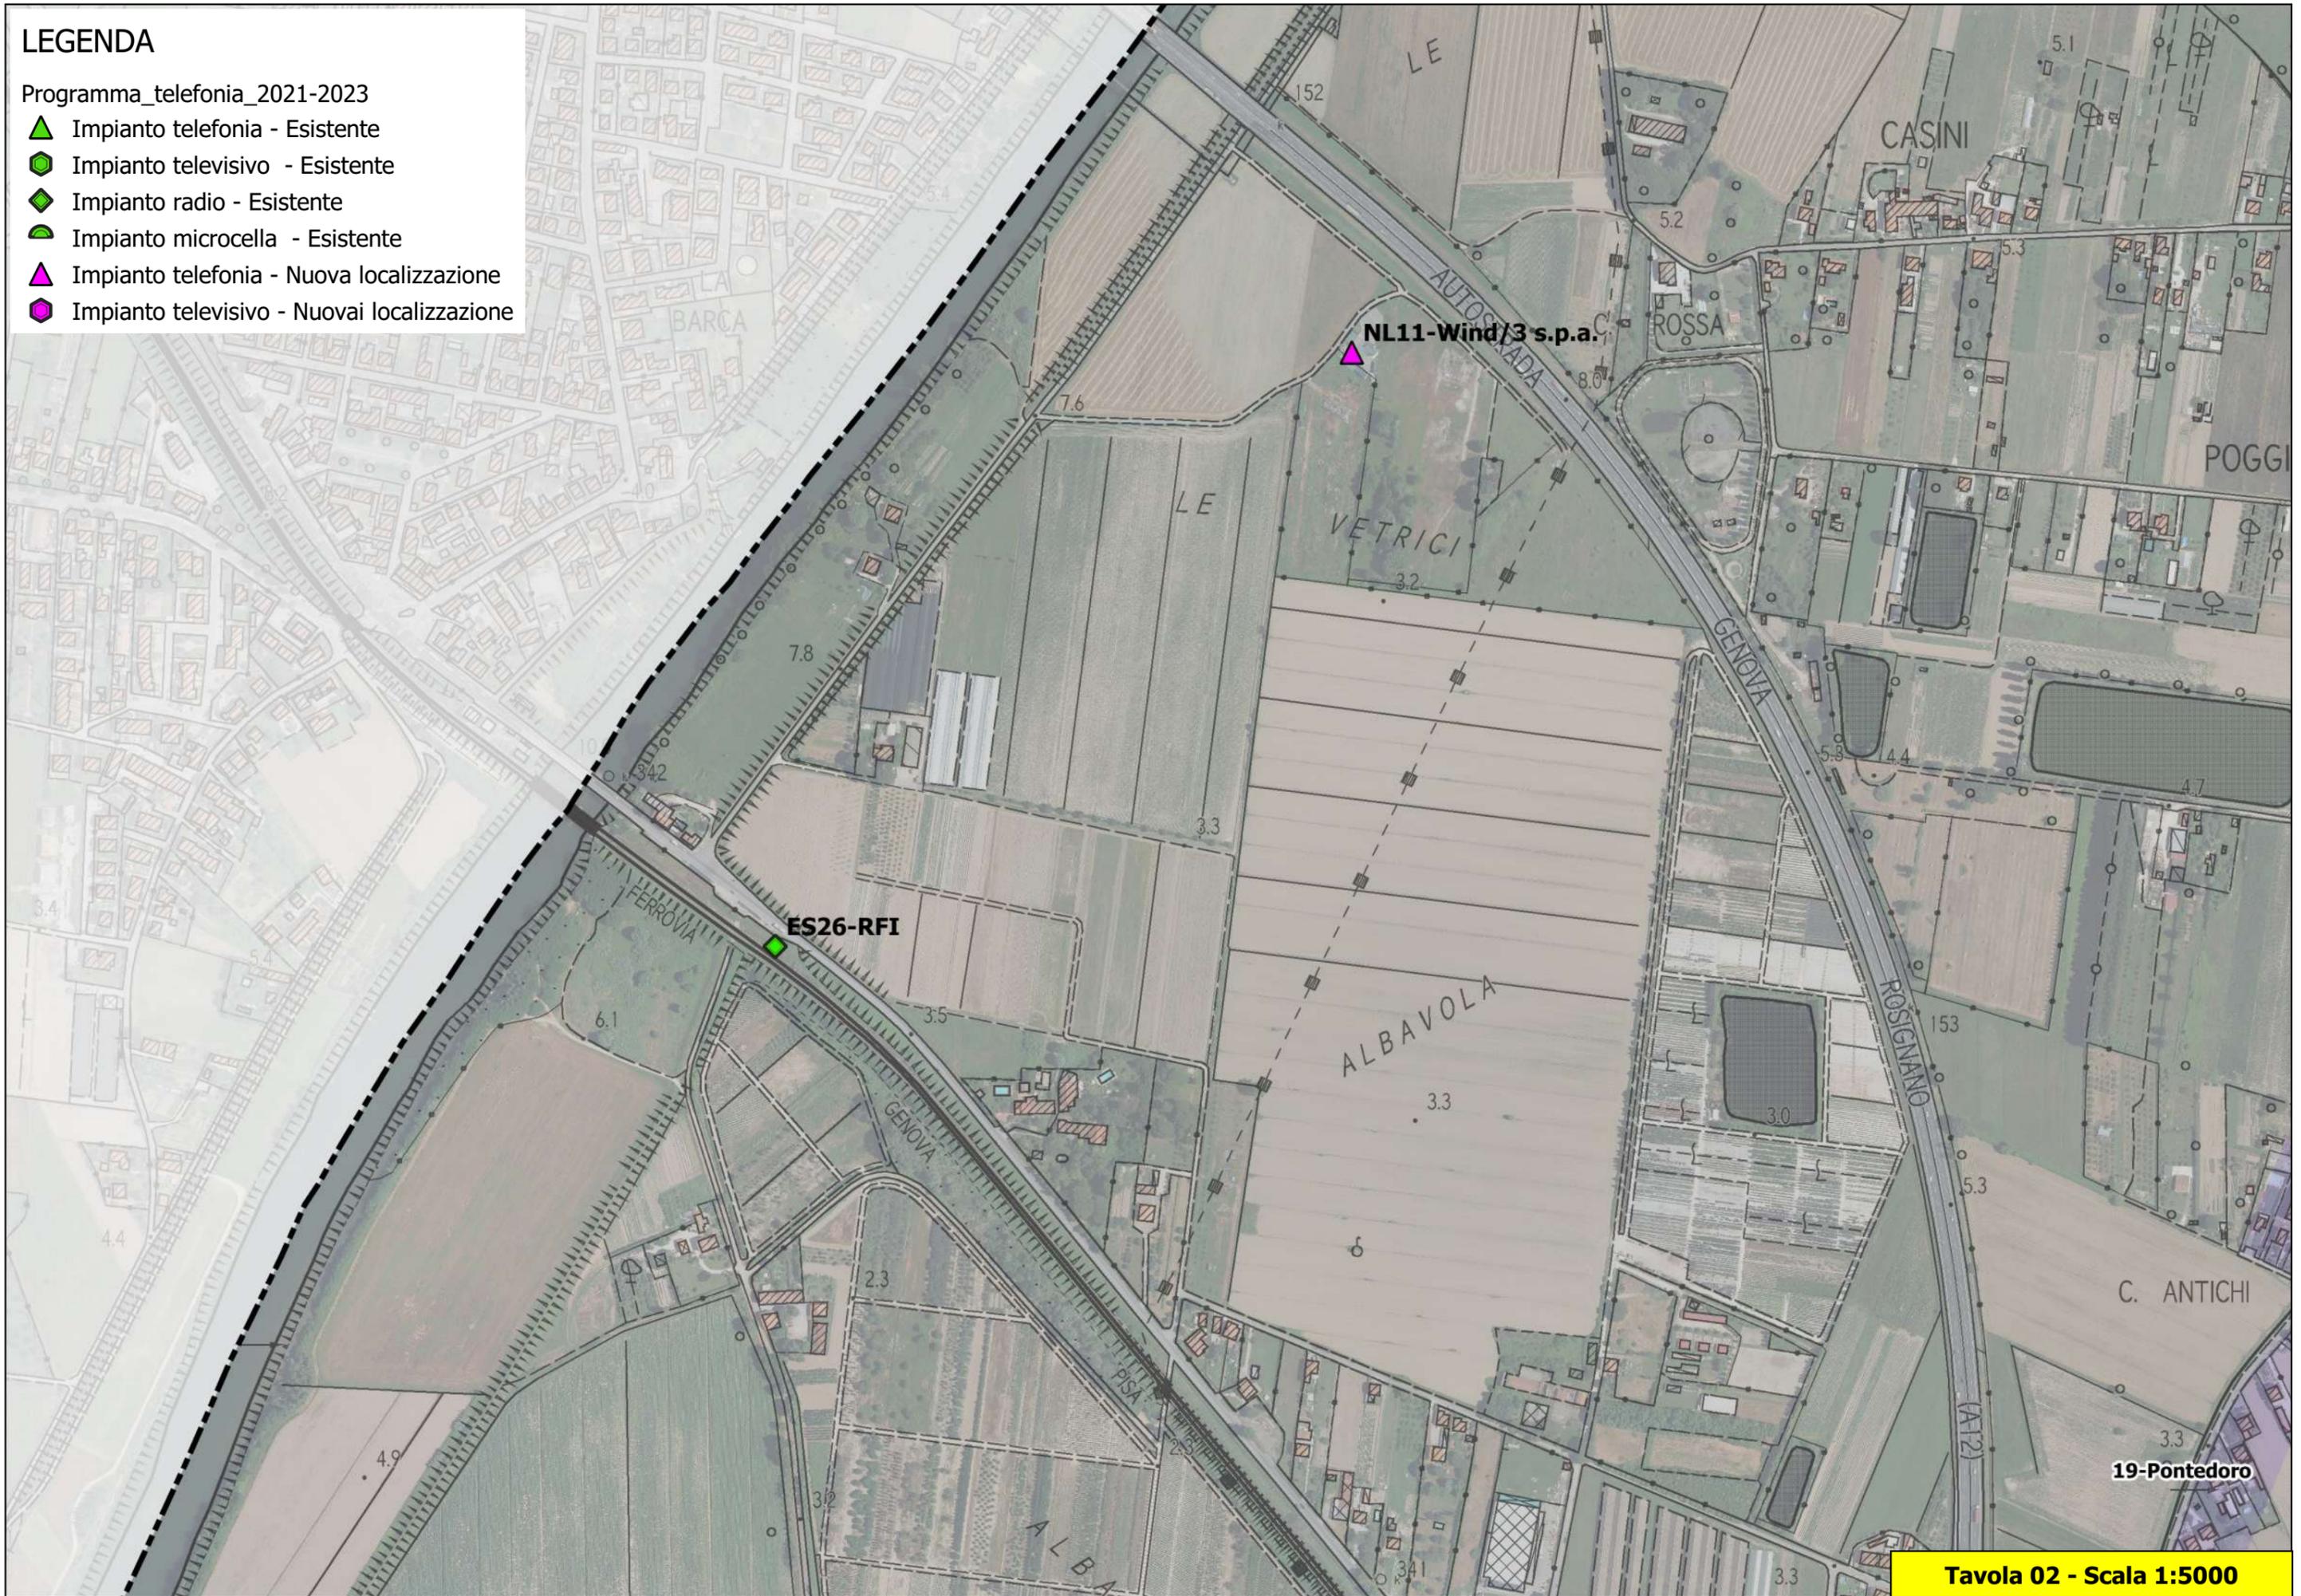

LEGENDA

Programma_telefonia_2021-2023


- ▲ Impianto telefonico - Esistente
- Impianto televisivo - Esistente
- ◆ Impianto radio - Esistente
- ◐ Impianto microcella - Esistente
- ▲ Impianto telefonico - Nuova localizzazione
- Impianto televisivo - Nuova localizzazione



LEGENDA

Programma_telefonia_2021-2023


- ▲ Impianto telefonico - Esistente
- Impianto televisivo - Esistente
- ◆ Impianto radio - Esistente
- ◐ Impianto microcella - Esistente
- ▲ Impianto telefonico - Nuova localizzazione
- Impianto televisivo - Nuova localizzazione

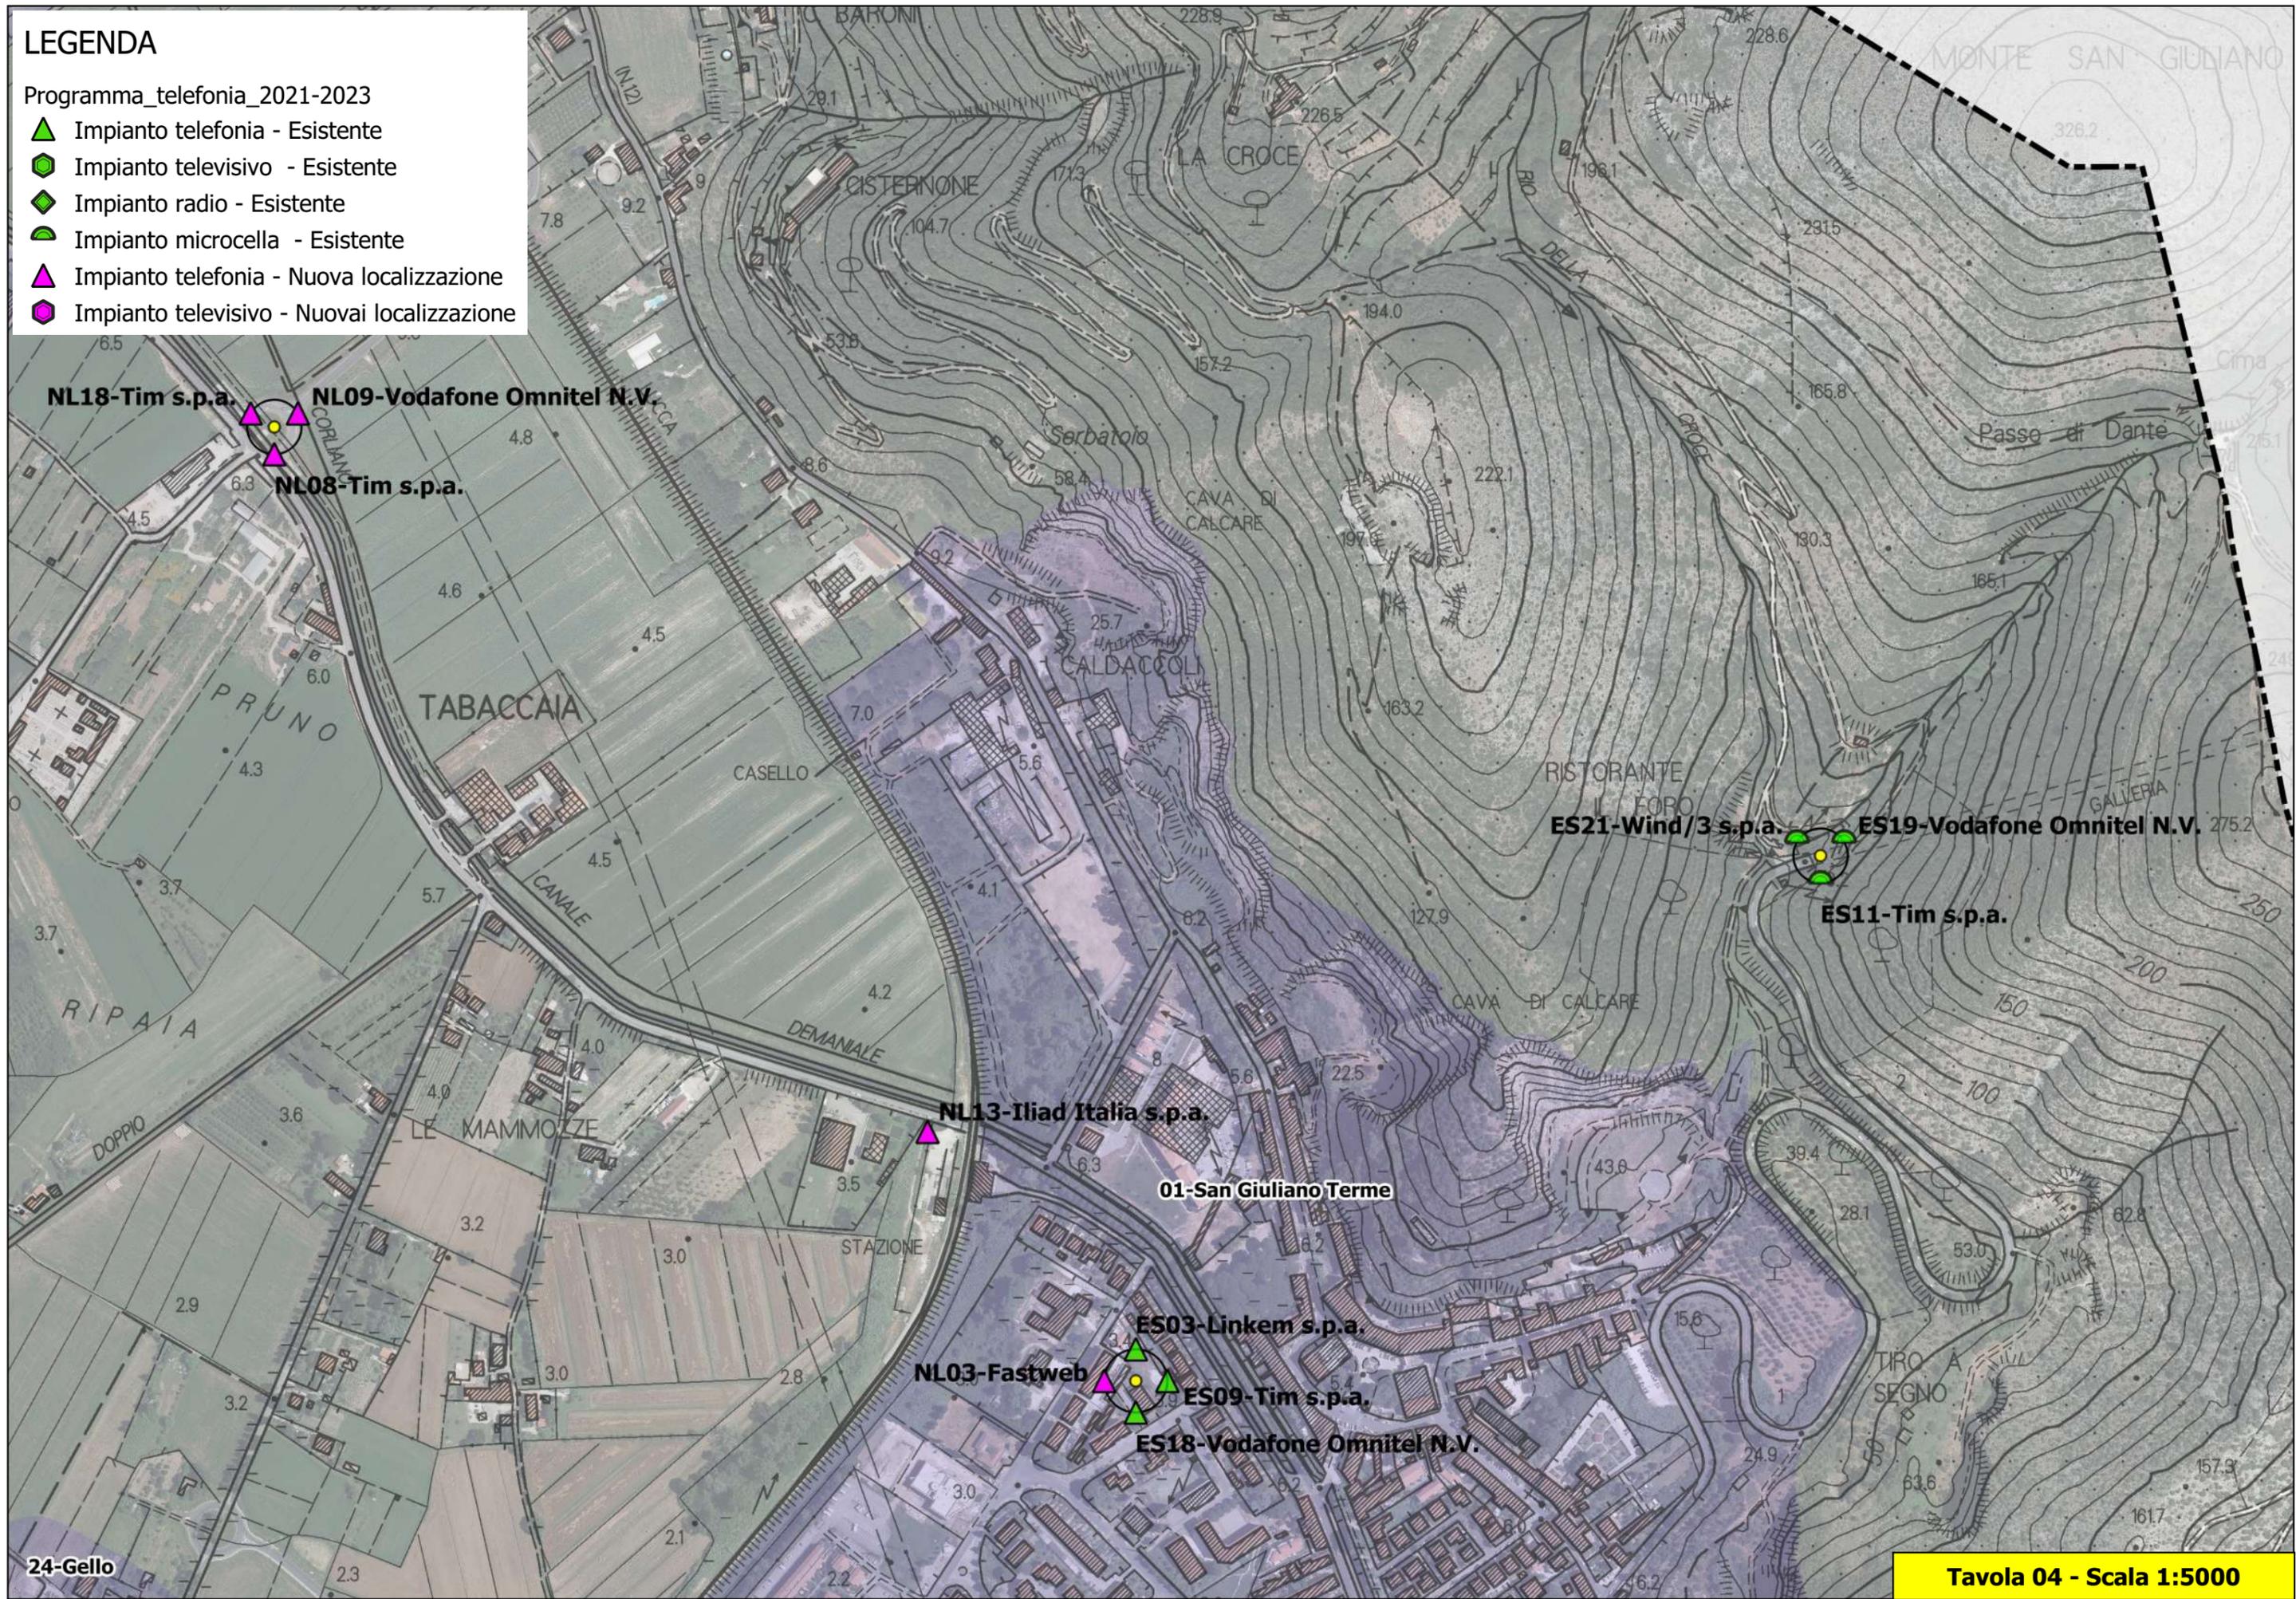

LEGENDA

Programma_telefonia_2021-2023


- ▲ Impianto telefonia - Esistente
- Impianto televisivo - Esistente
- ◆ Impianto radio - Esistente
- ◐ Impianto microcella - Esistente
- ▲ Impianto telefonia - Nuova localizzazione
- Impianto televisivo - Nuovai localizzazione

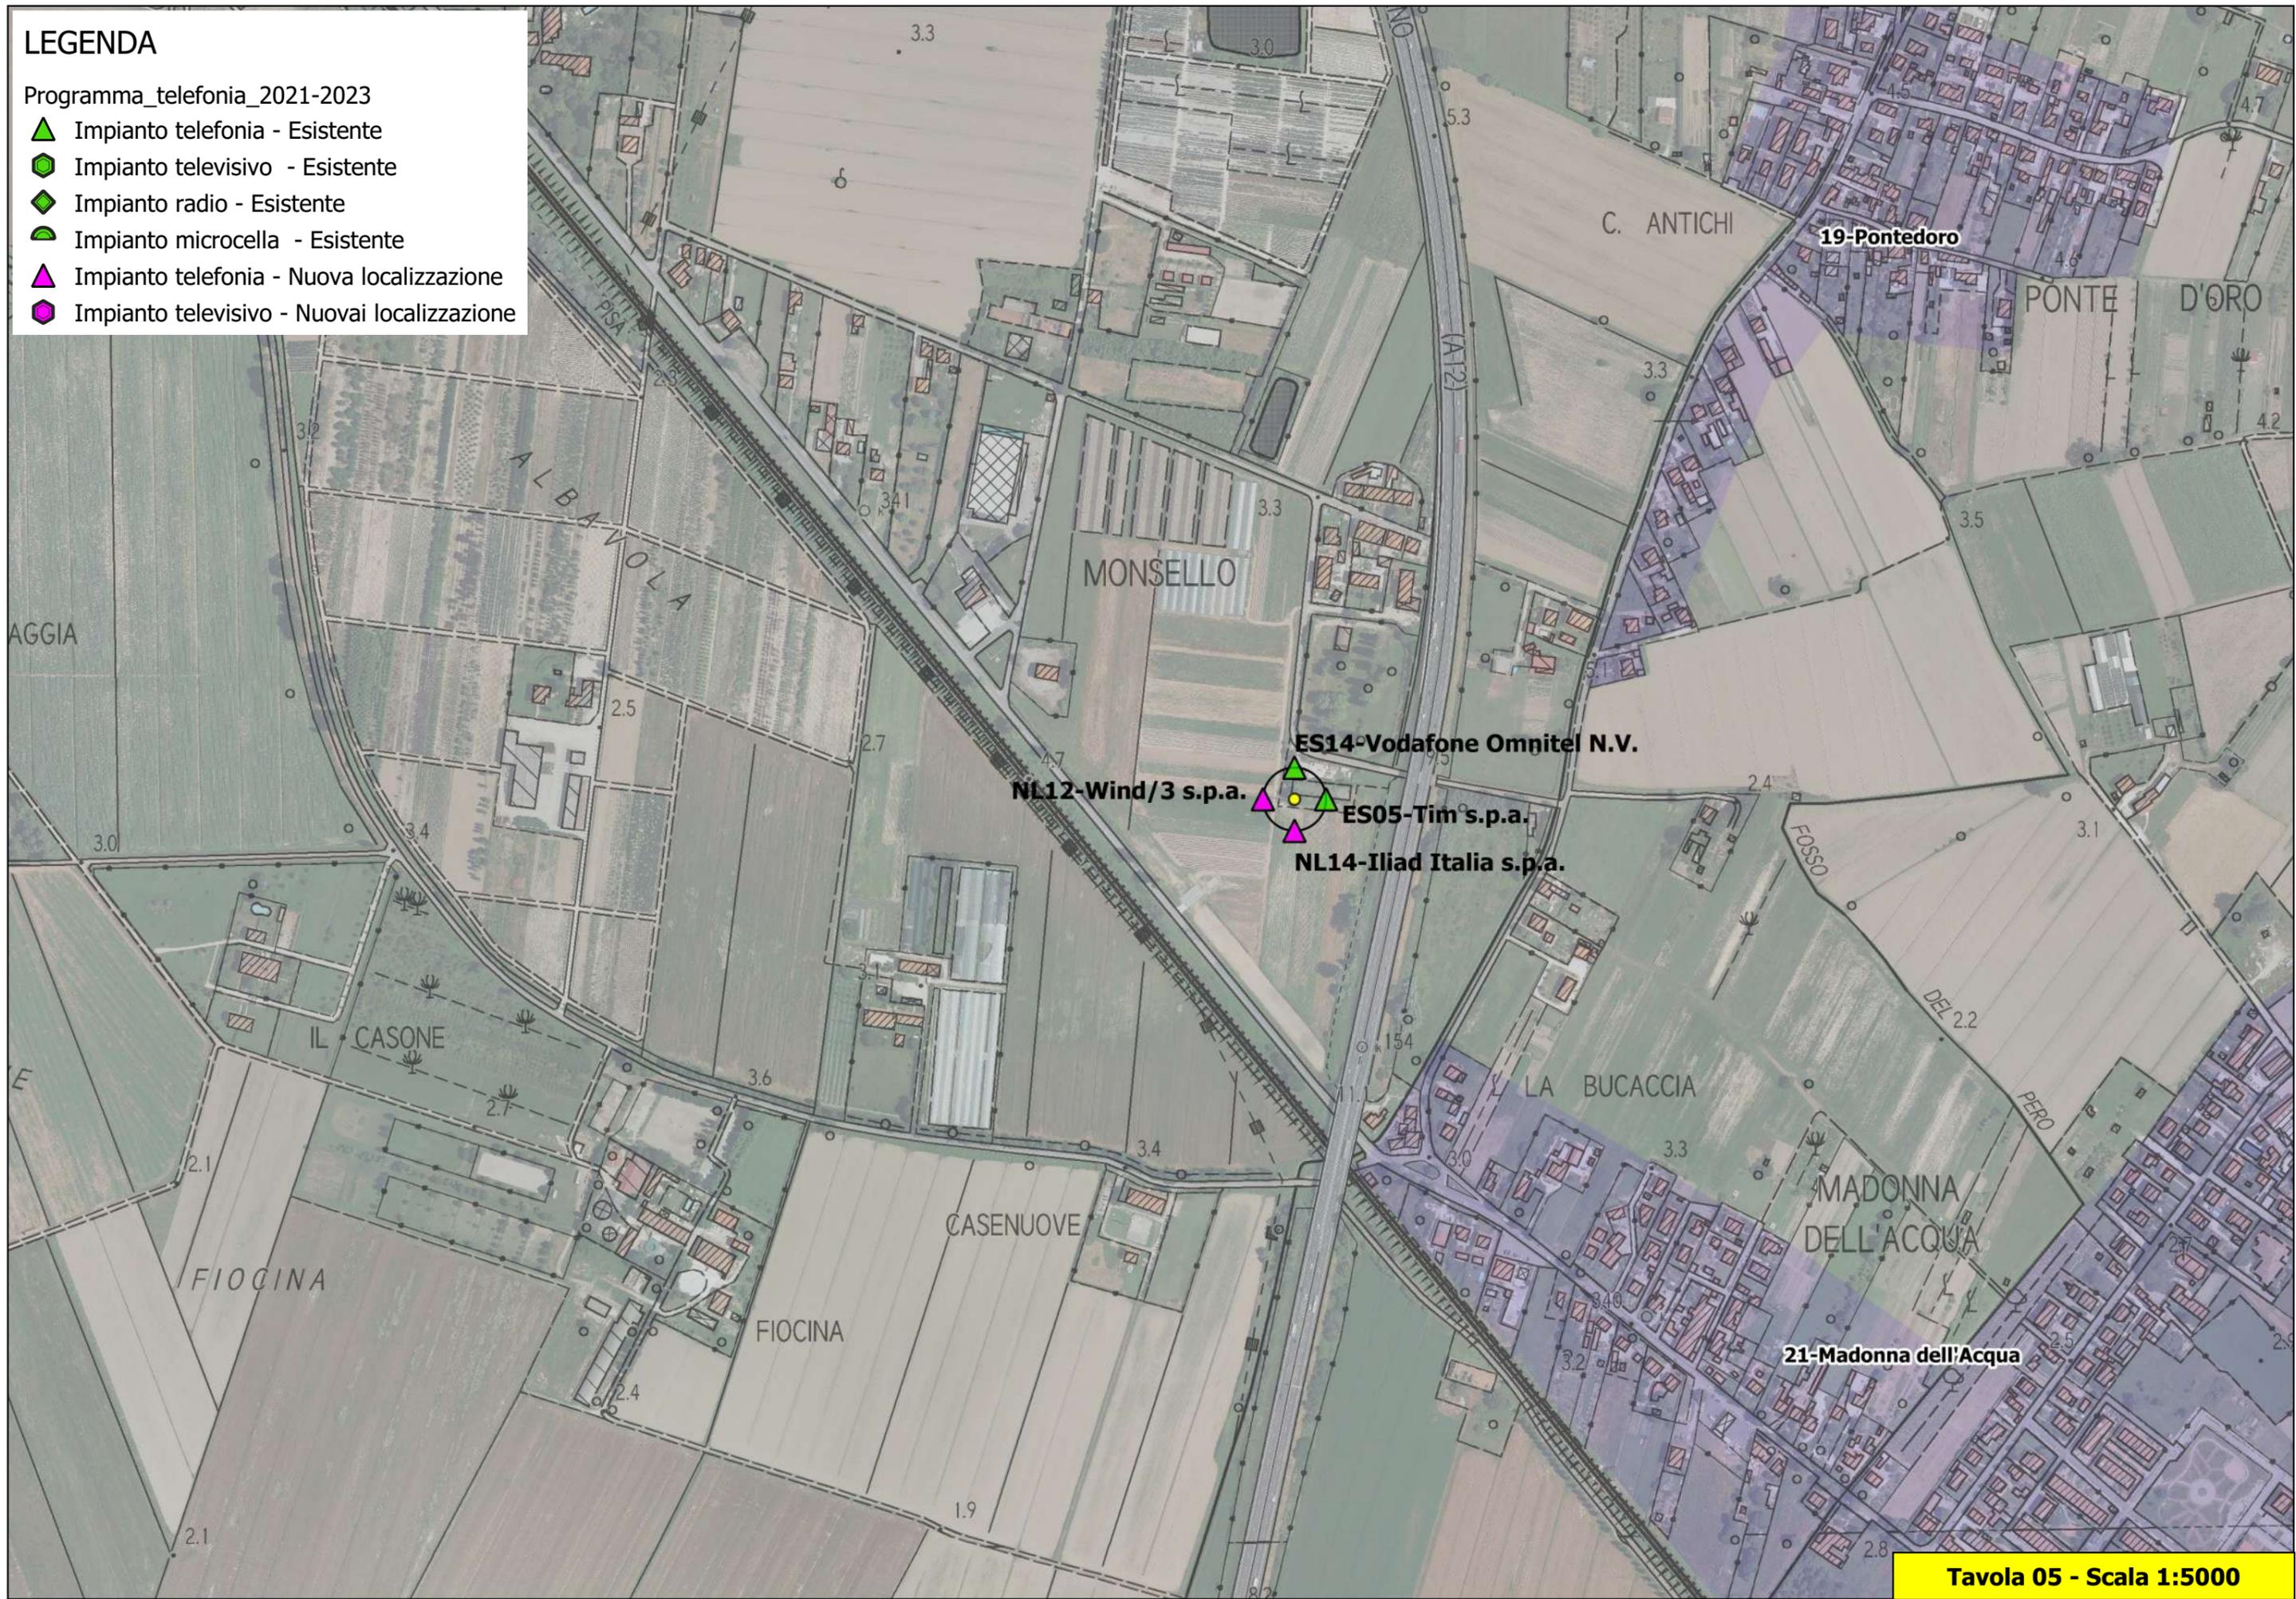

LEGENDA

Programma_telefonia_2021-2023


-  Impianto telefonia - Esistente
-  Impianto televisivo - Esistente
-  Impianto radio - Esistente
-  Impianto microcella - Esistente
-  Impianto telefonia - Nuova localizzazione
-  Impianto televisivo - Nuovai localizzazione

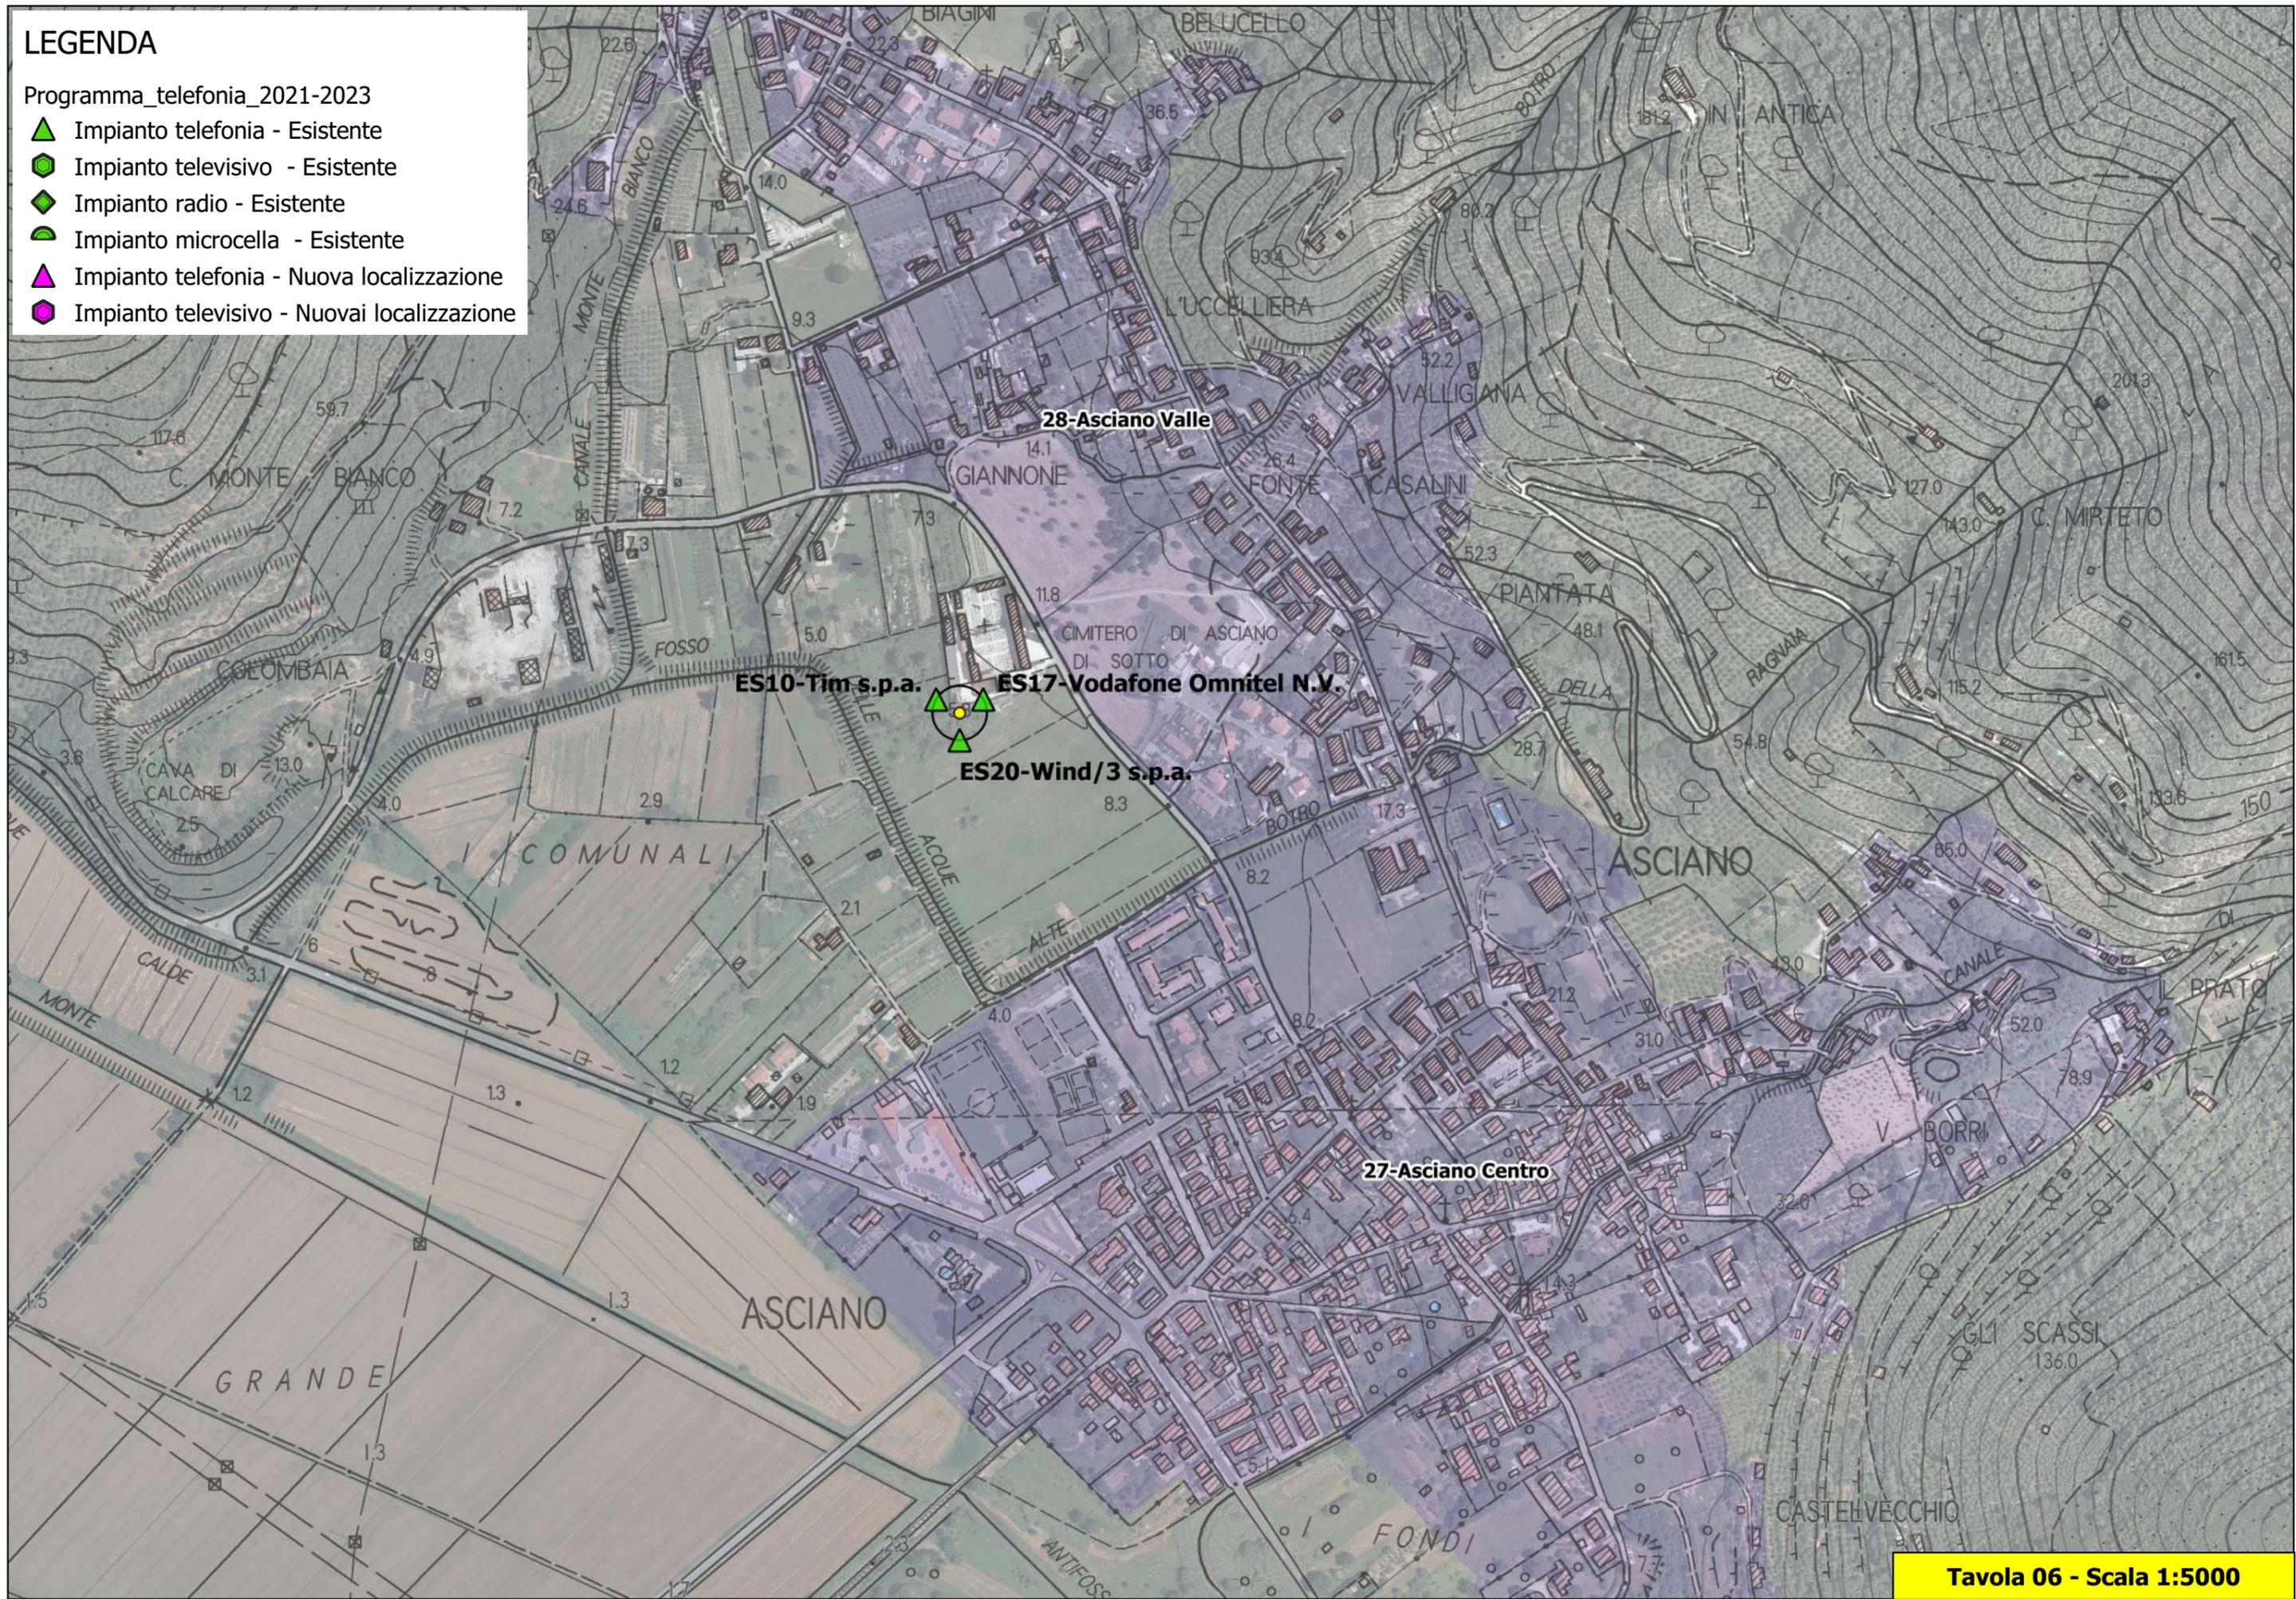

LEGENDA

Programma_telefonia_2021-2023


- ▲ Impianto telefonia - Esistente
- Impianto televisivo - Esistente
- ◆ Impianto radio - Esistente
- ◐ Impianto microcella - Esistente
- ▲ Impianto telefonia - Nuova localizzazione
- Impianto televisivo - Nuovai localizzazione

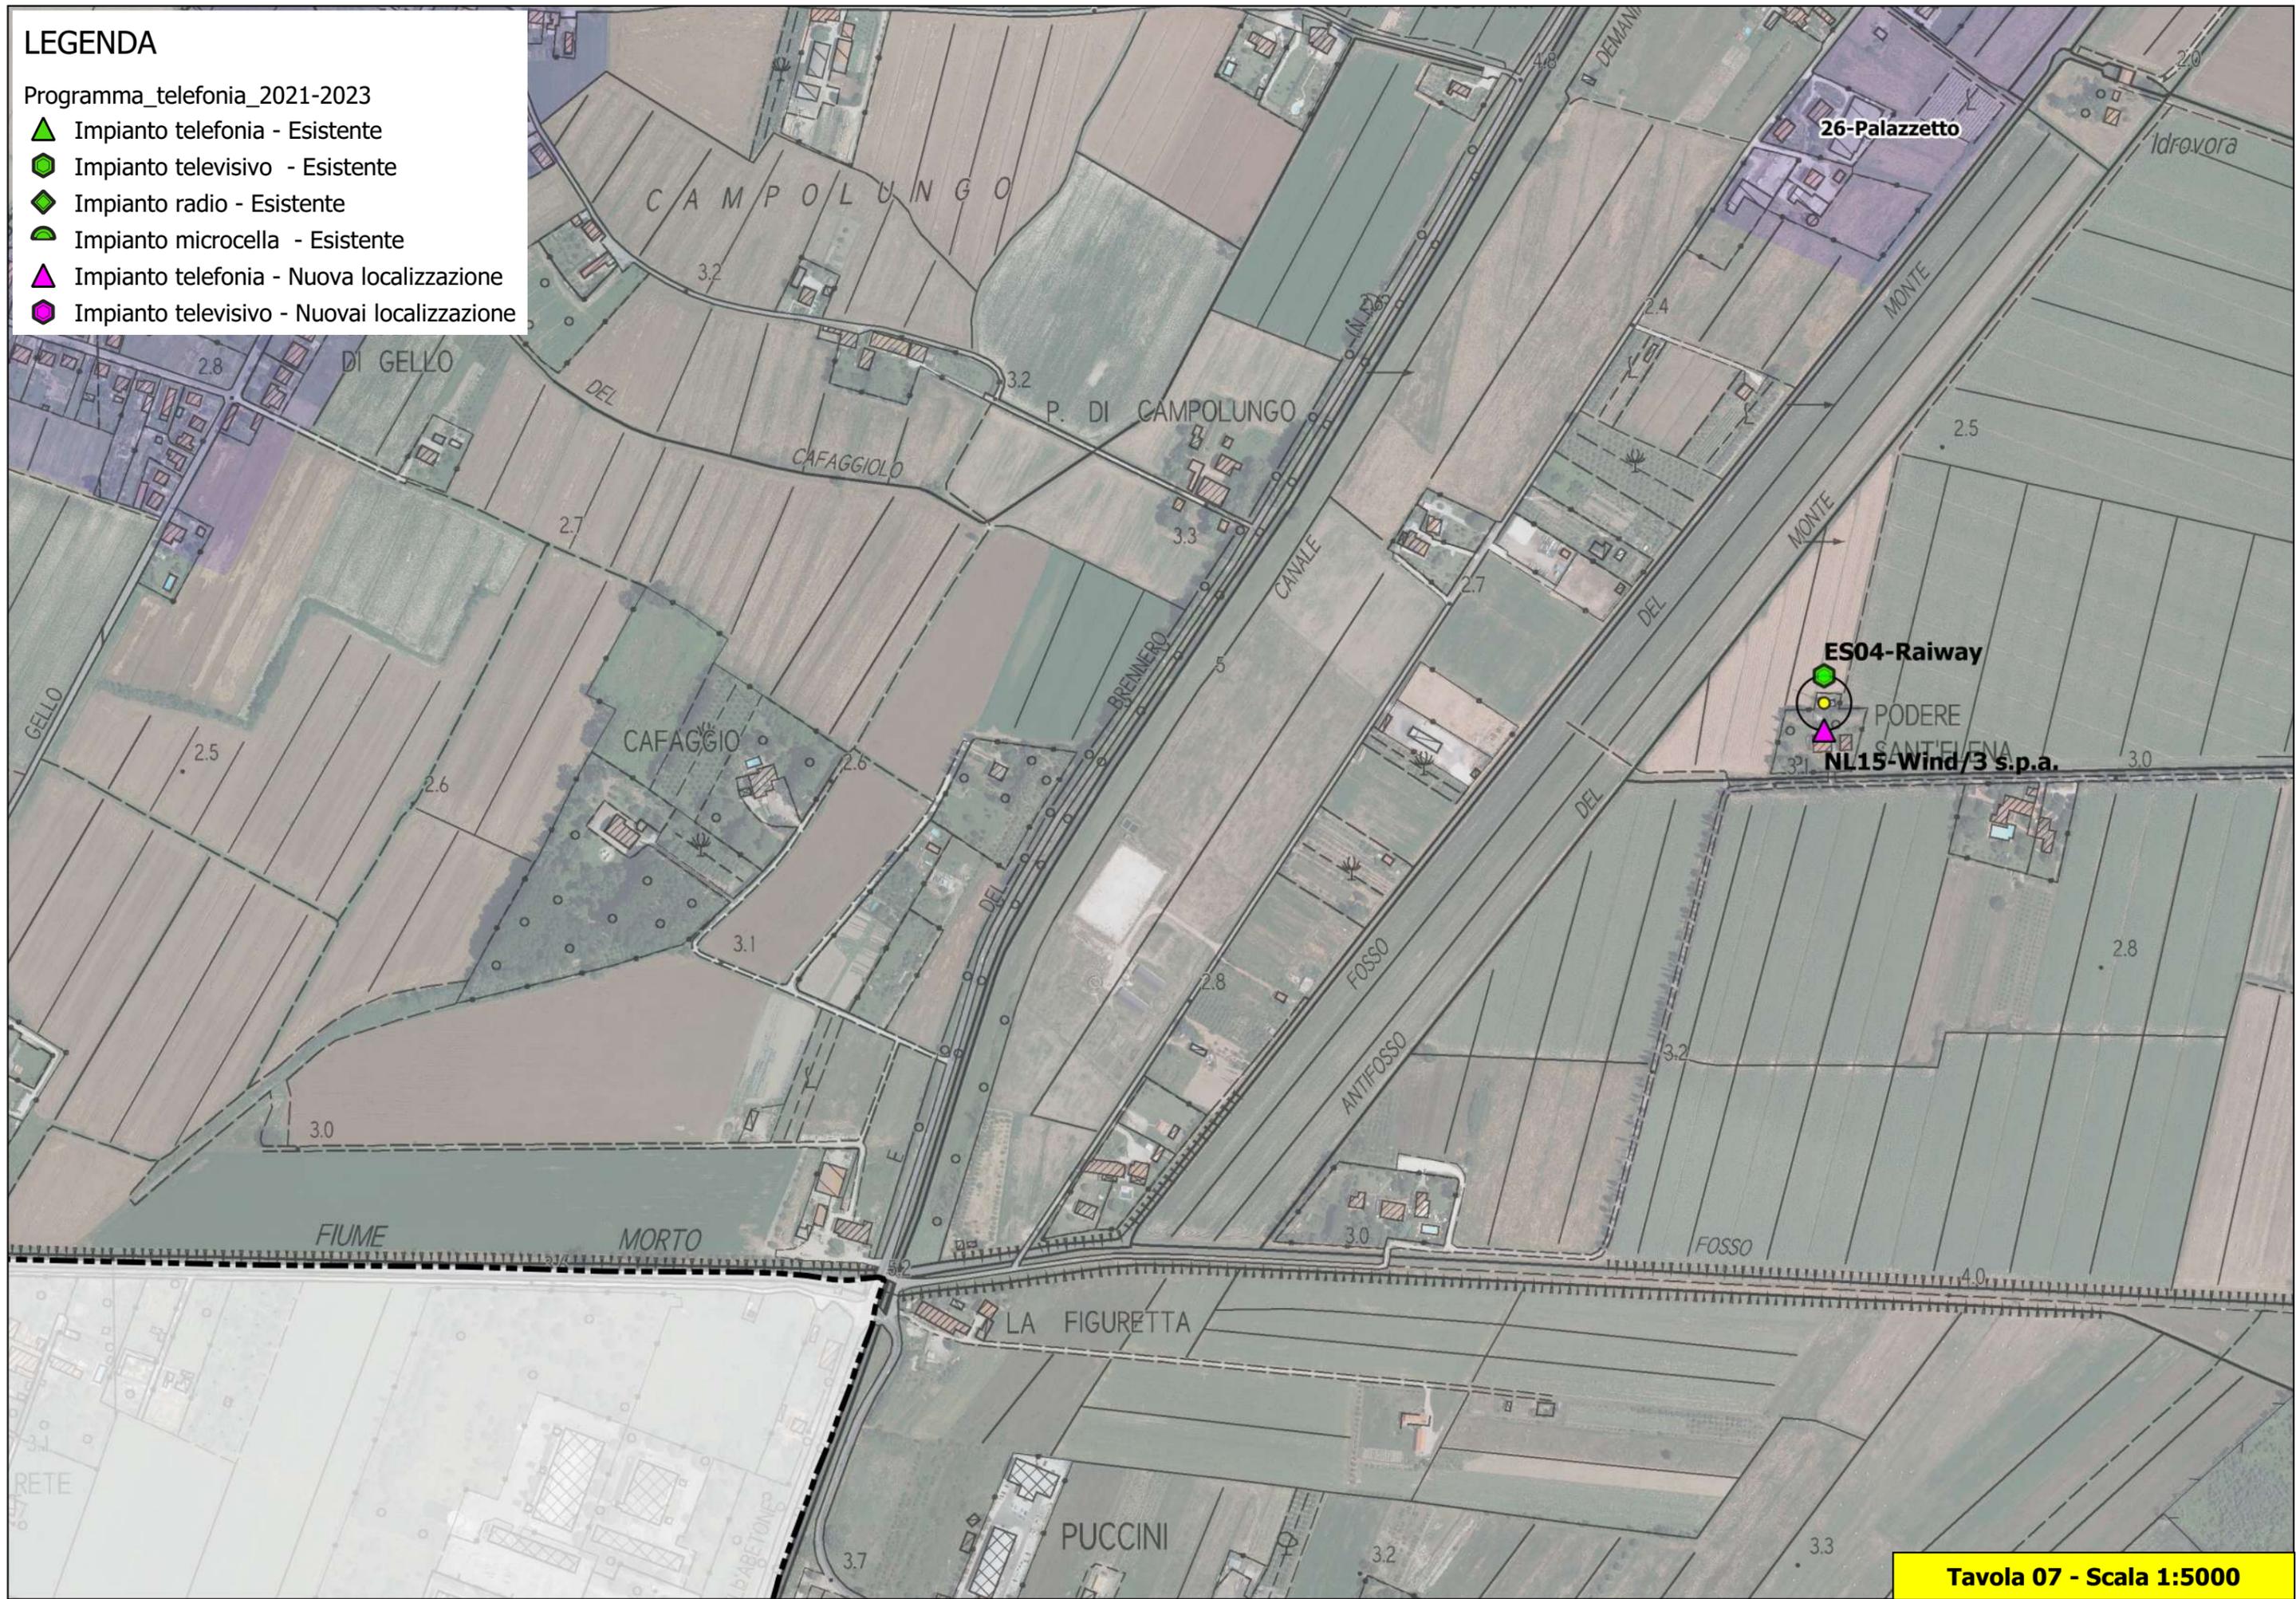

LEGENDA

Programma_telefonia_2021-2023

-  Impianto telefonia - Esistente
-  Impianto televisivo - Esistente
-  Impianto radio - Esistente
-  Impianto microcella - Esistente
-  Impianto telefonia - Nuova localizzazione
-  Impianto televisivo - Nuovai localizzazione

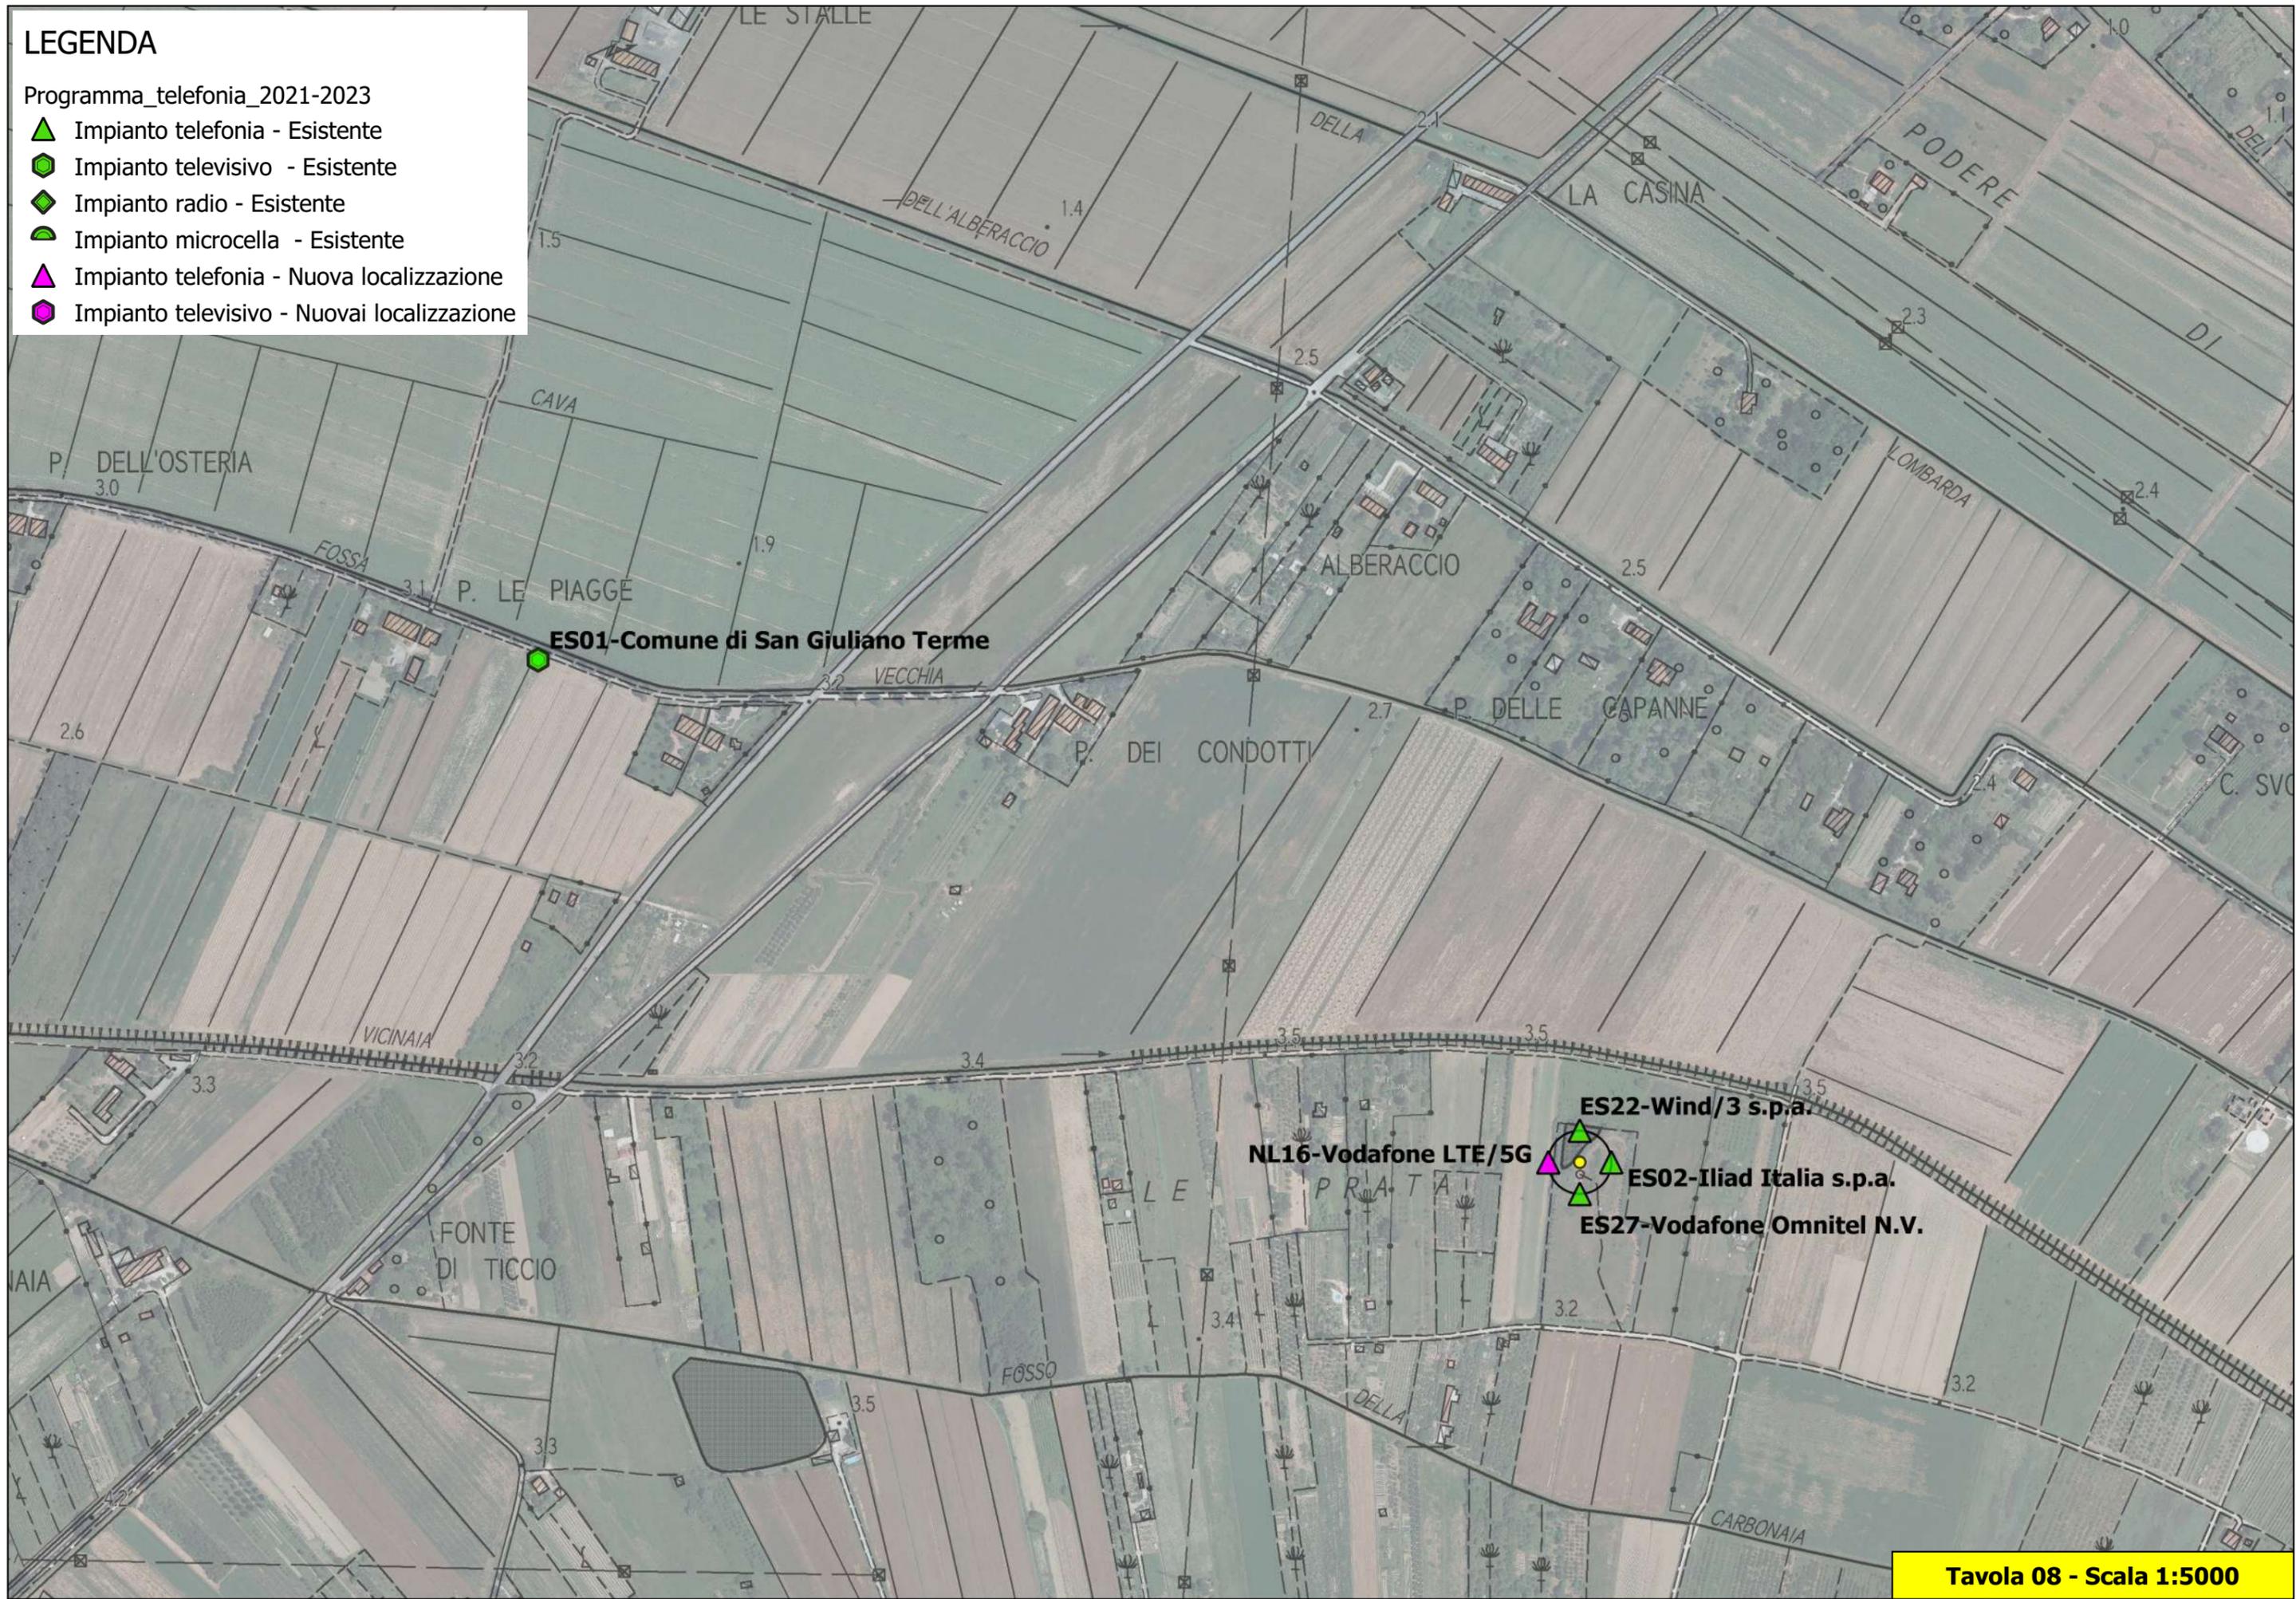

ES01-Comune di San Giuliano Terme

NL16-Vodafone LTE/5G

ES22-Wind/3 s.p.a.


ES02-Iliad Italia s.p.a.

ES27-Vodafone Omnitel N.V.

LEGENDA

Programma_telefonia_2021-2023


-  Impianto telefonia - Esistente
-  Impianto televisivo - Esistente
-  Impianto radio - Esistente
-  Impianto microcella - Esistente
-  Impianto telefonia - Nuova localizzazione
-  Impianto televisivo - Nuovai localizzazione

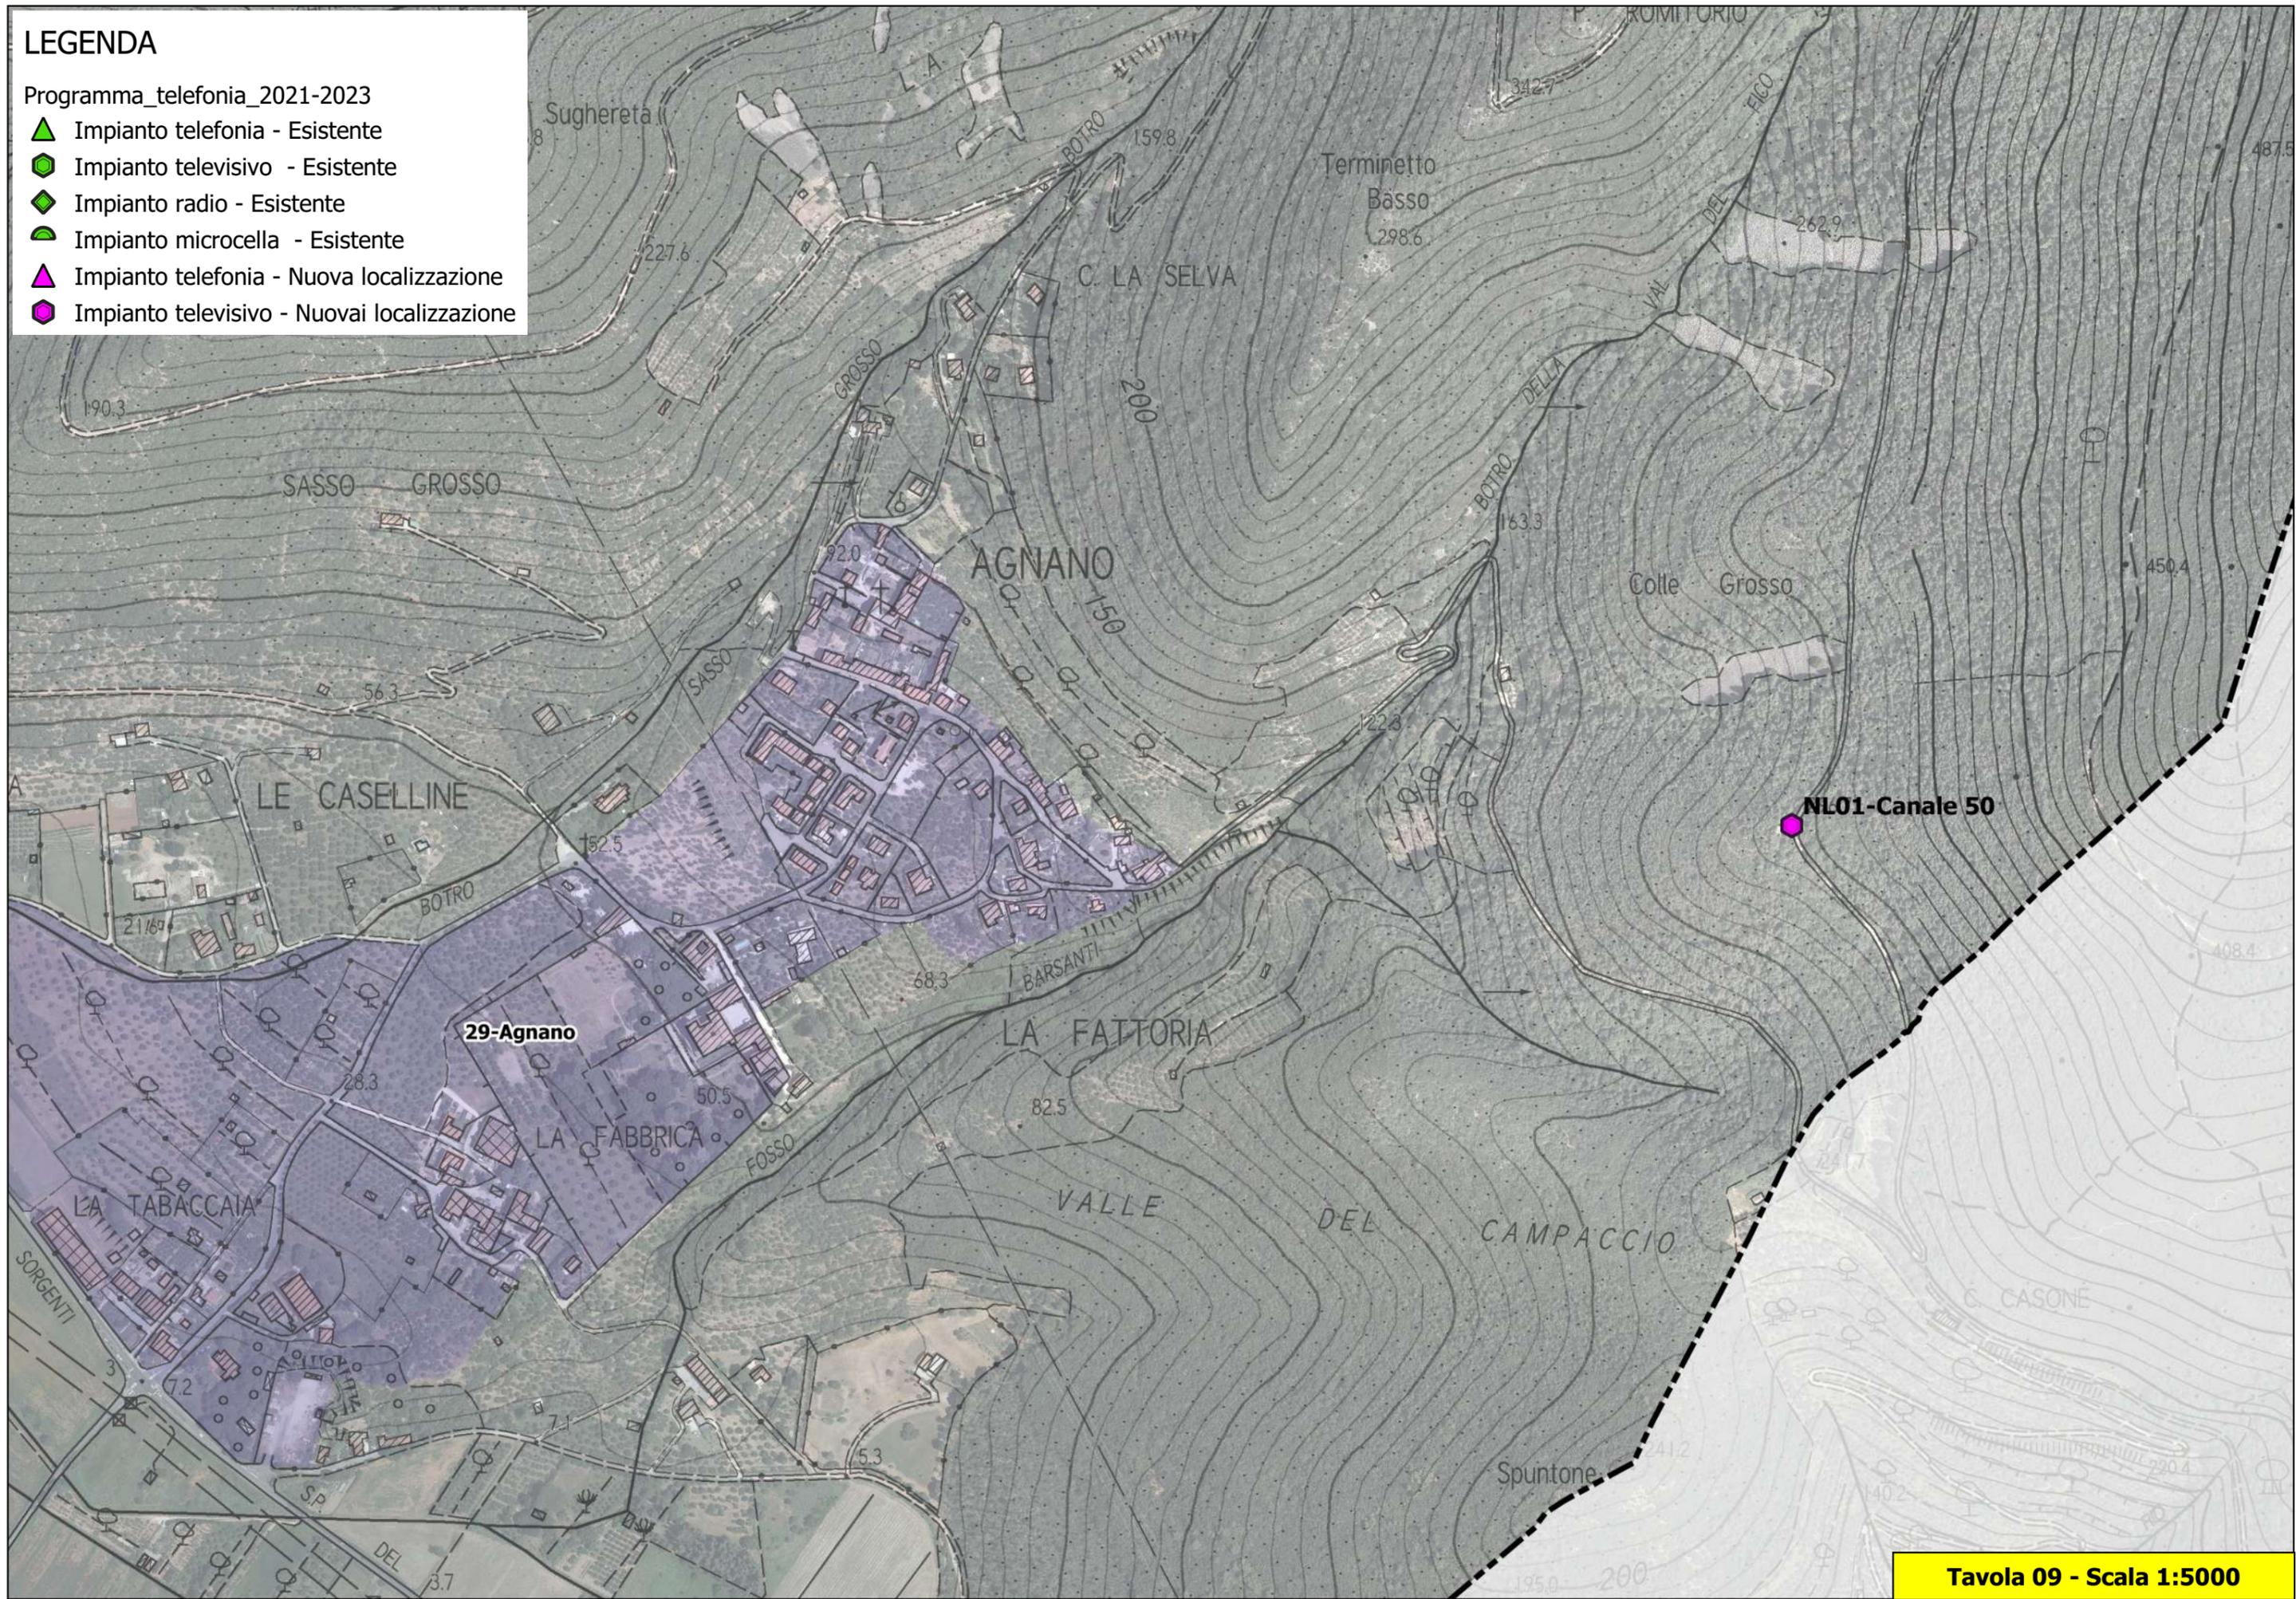

LEGENDA

Programma_telefonia_2021-2023

- ▲ Impianto telefonia - Esistente
- Impianto televisivo - Esistente
- ◆ Impianto radio - Esistente
- ◐ Impianto microcella - Esistente
- ▲ Impianto telefonia - Nuova localizzazione
- Impianto televisivo - Nuovai localizzazione

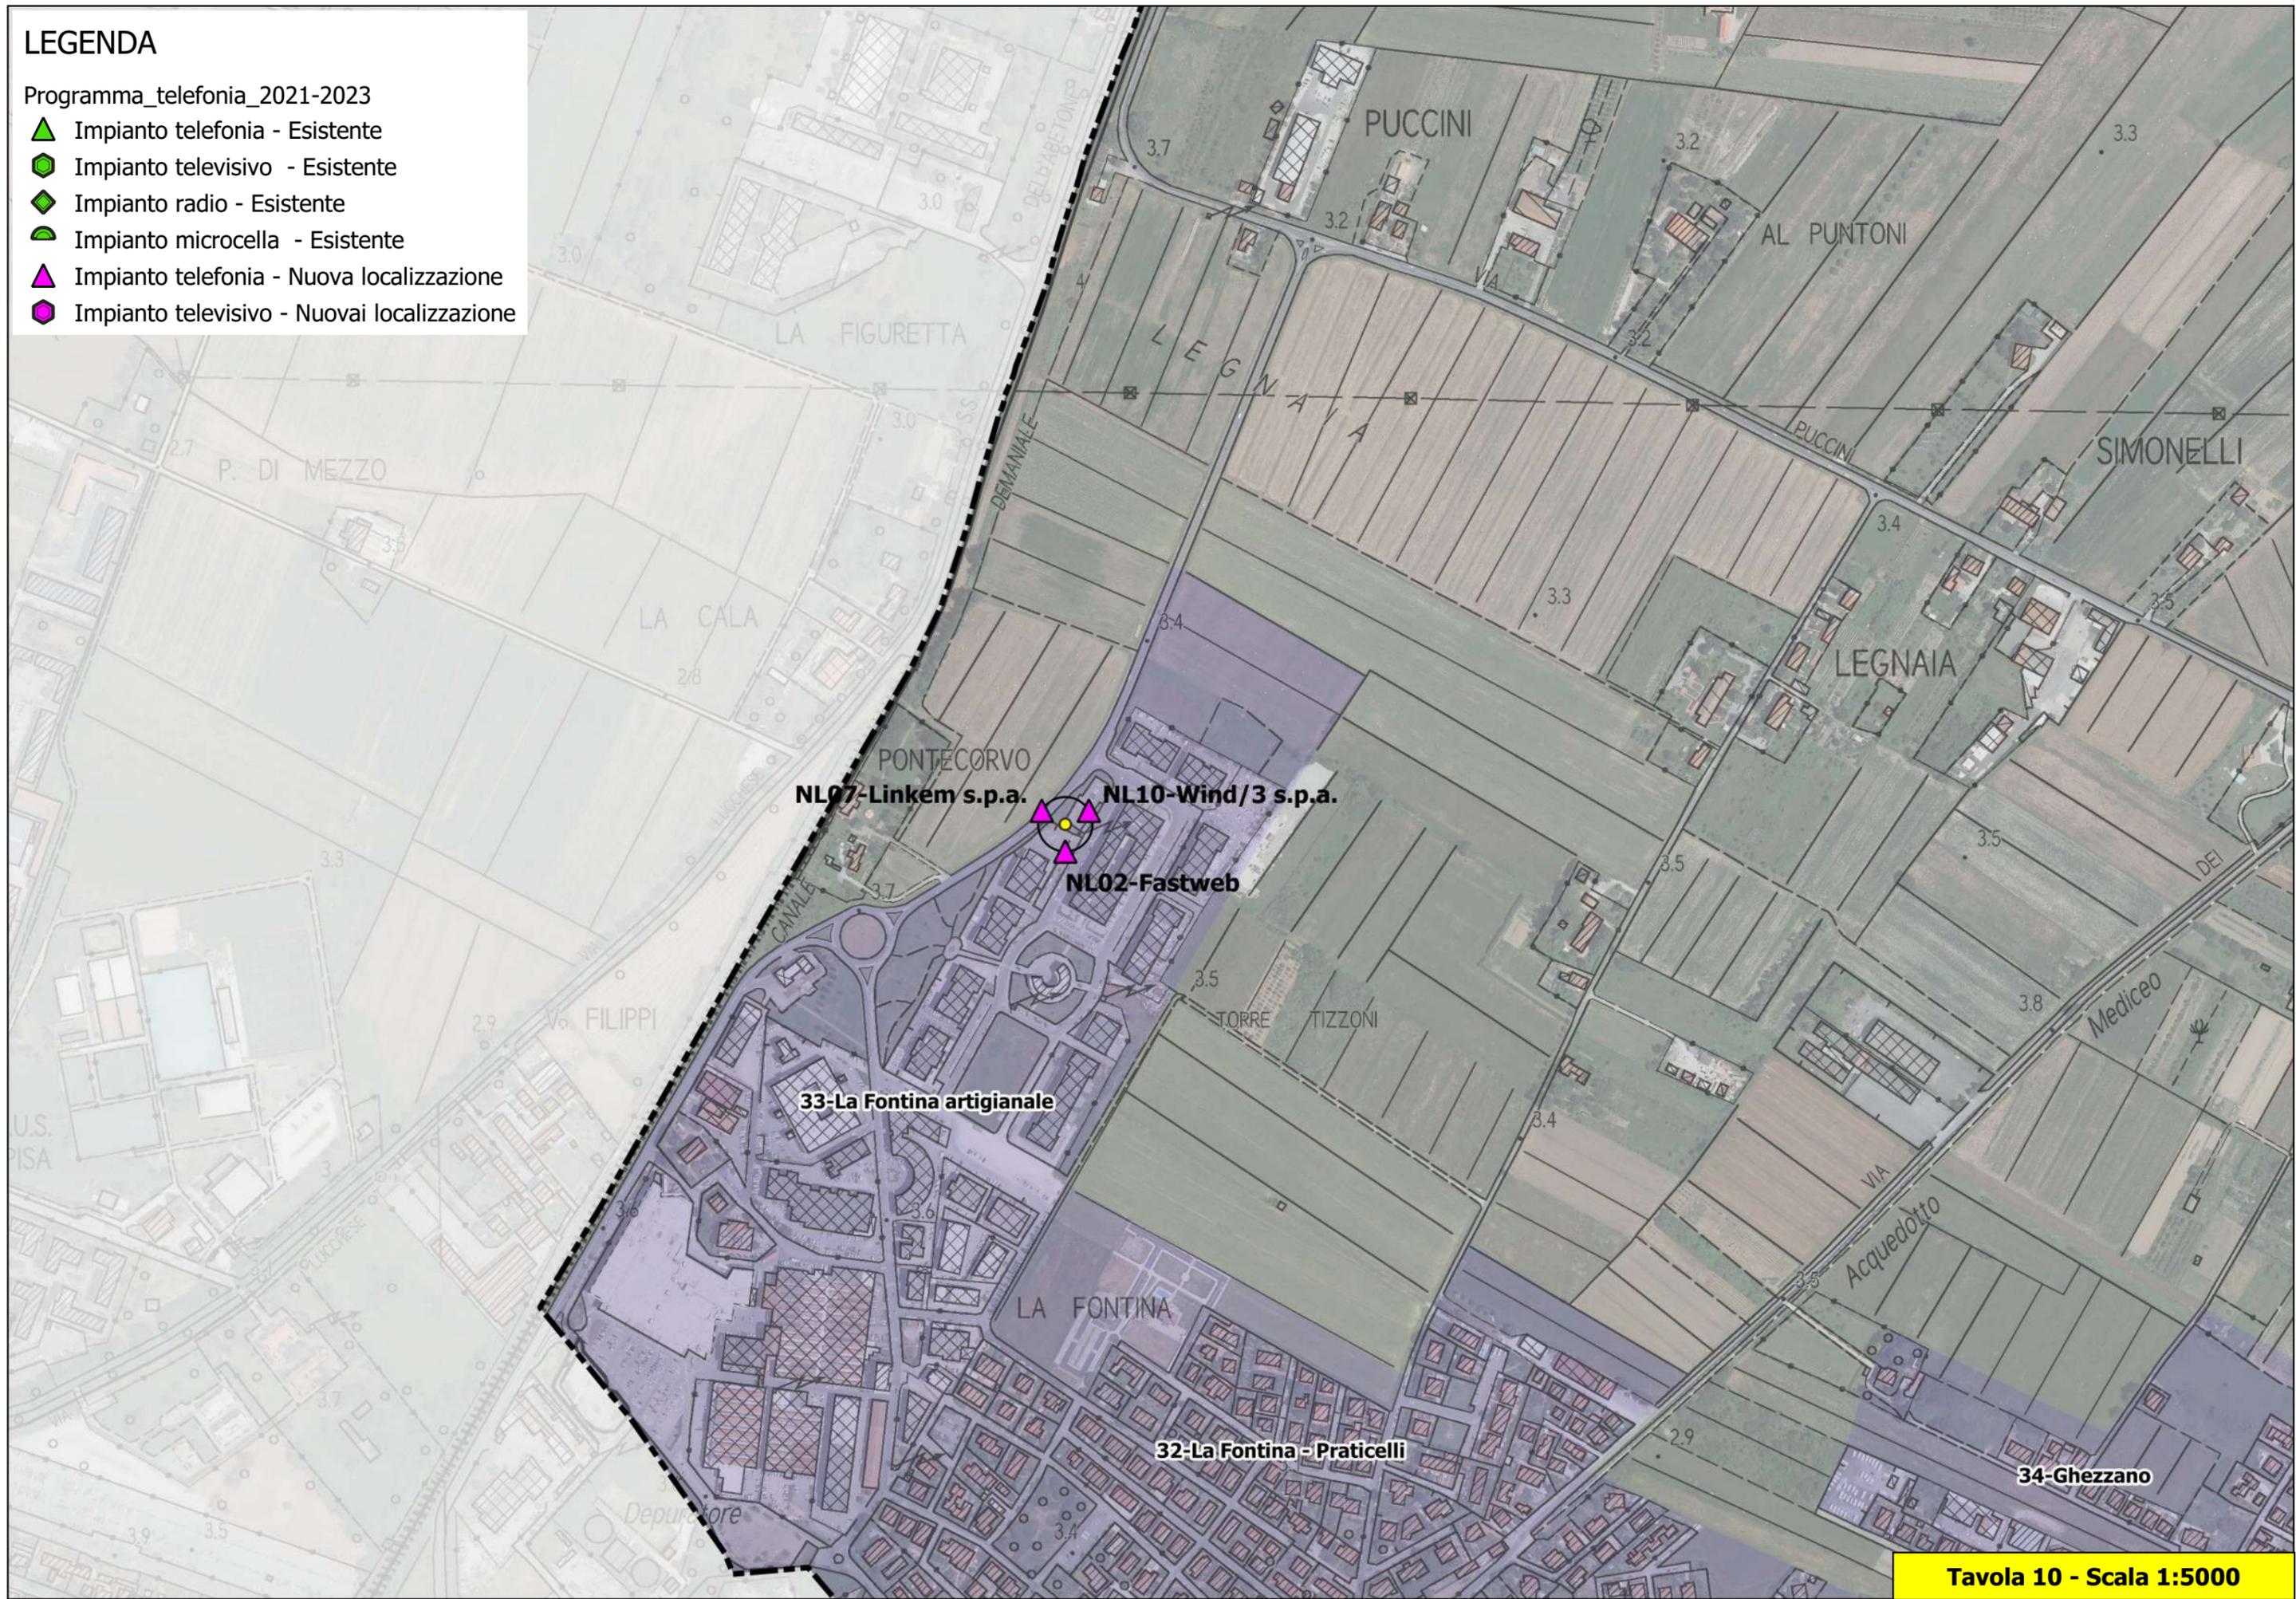

LEGENDA

Programma_telefonia_2021-2023

- ▲ Impianto telefonia - Esistente
- ◈ Impianto televisivo - Esistente
- ◈ Impianto radio - Esistente
- ◌ Impianto microcella - Esistente
- ▲ Impianto telefonia - Nuova localizzazione
- ◈ Impianto televisivo - Nuovai localizzazione

