


Planimetria area di intervento
Stato attuale - Scala 1:200

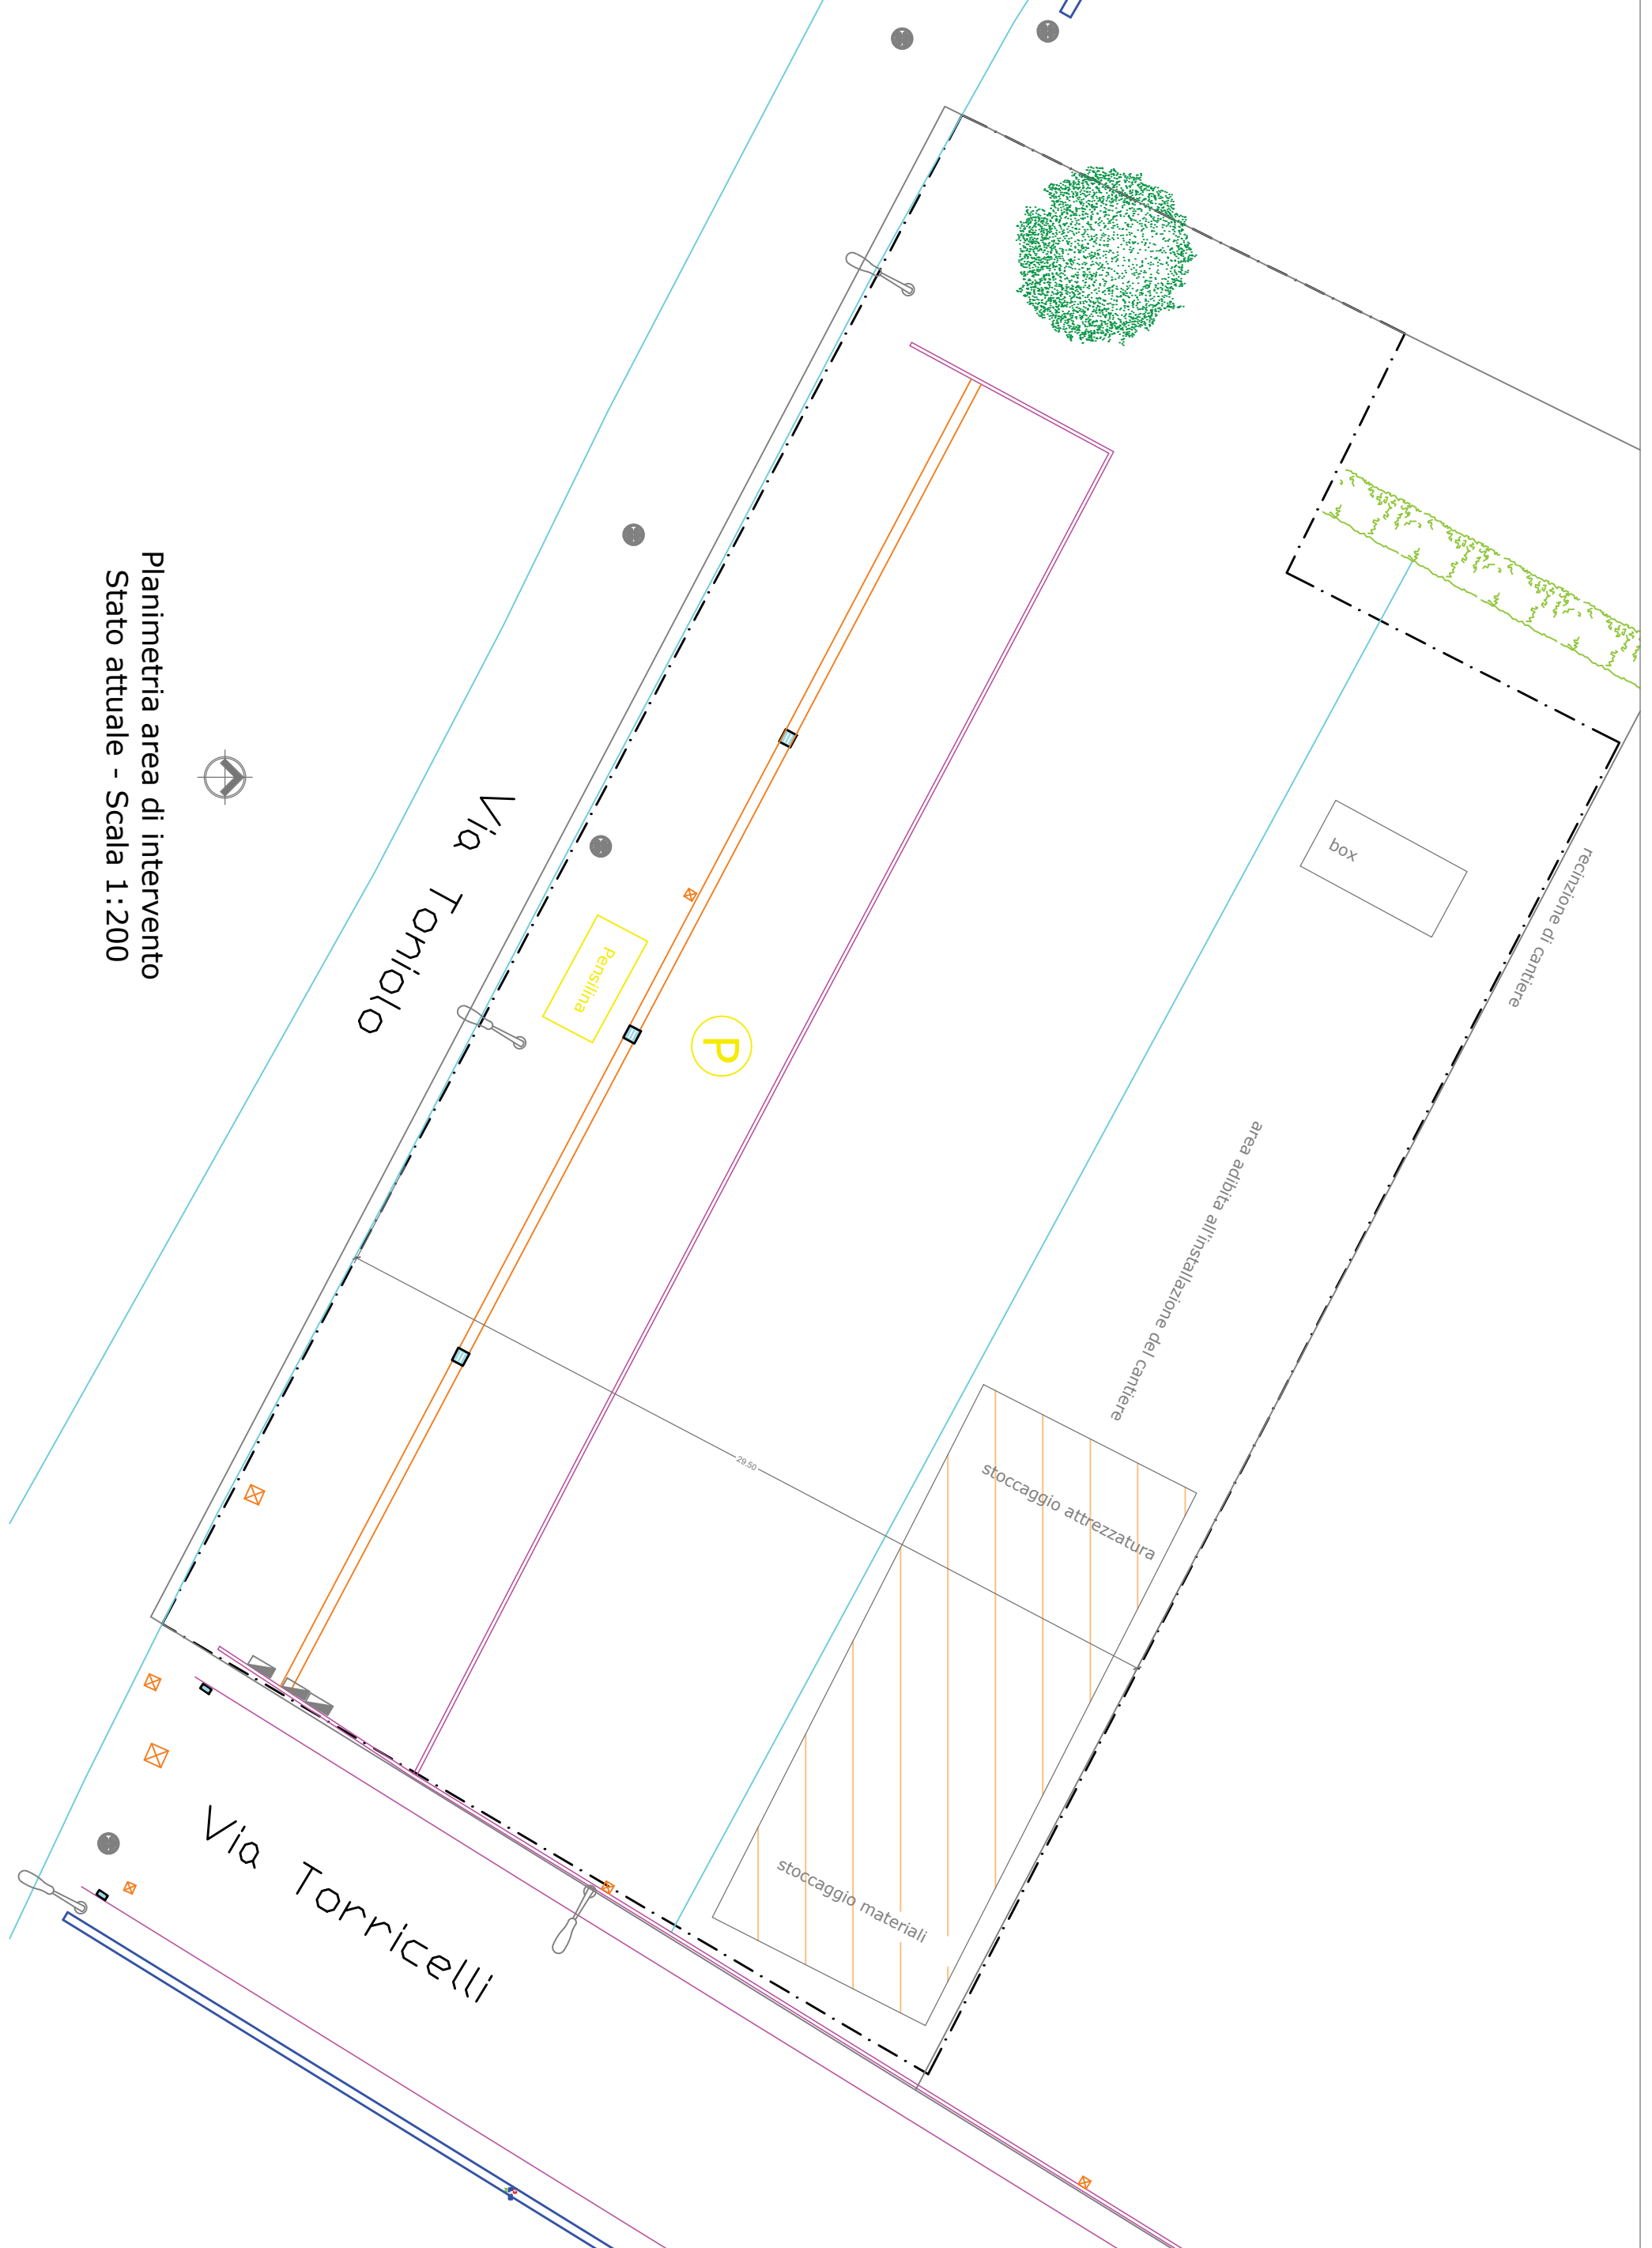

Ferrandino Antonio s.a.s.

COMMITTENTE:	Donati Laterizi S.r.l. - Convenzione con Comune di San Giuliano Terme	OGGETTO:		DATA:		SCALA:		TAVOLA n°	
LAVORO:	Nuova area a parcheggio Via Toniolo / Via Torricelli		LAYOUT di cantiere	aprile 2022		1: 200		PSC 01	

N.B. La base del presente elaborato grafico è stata gentilmente concessa dall'Ing. Marco Simonetti.