


Planimetria generale (CTR 2002)
Scala 1:1.000



Estratto di mappa catastale
Scala 1:2.000

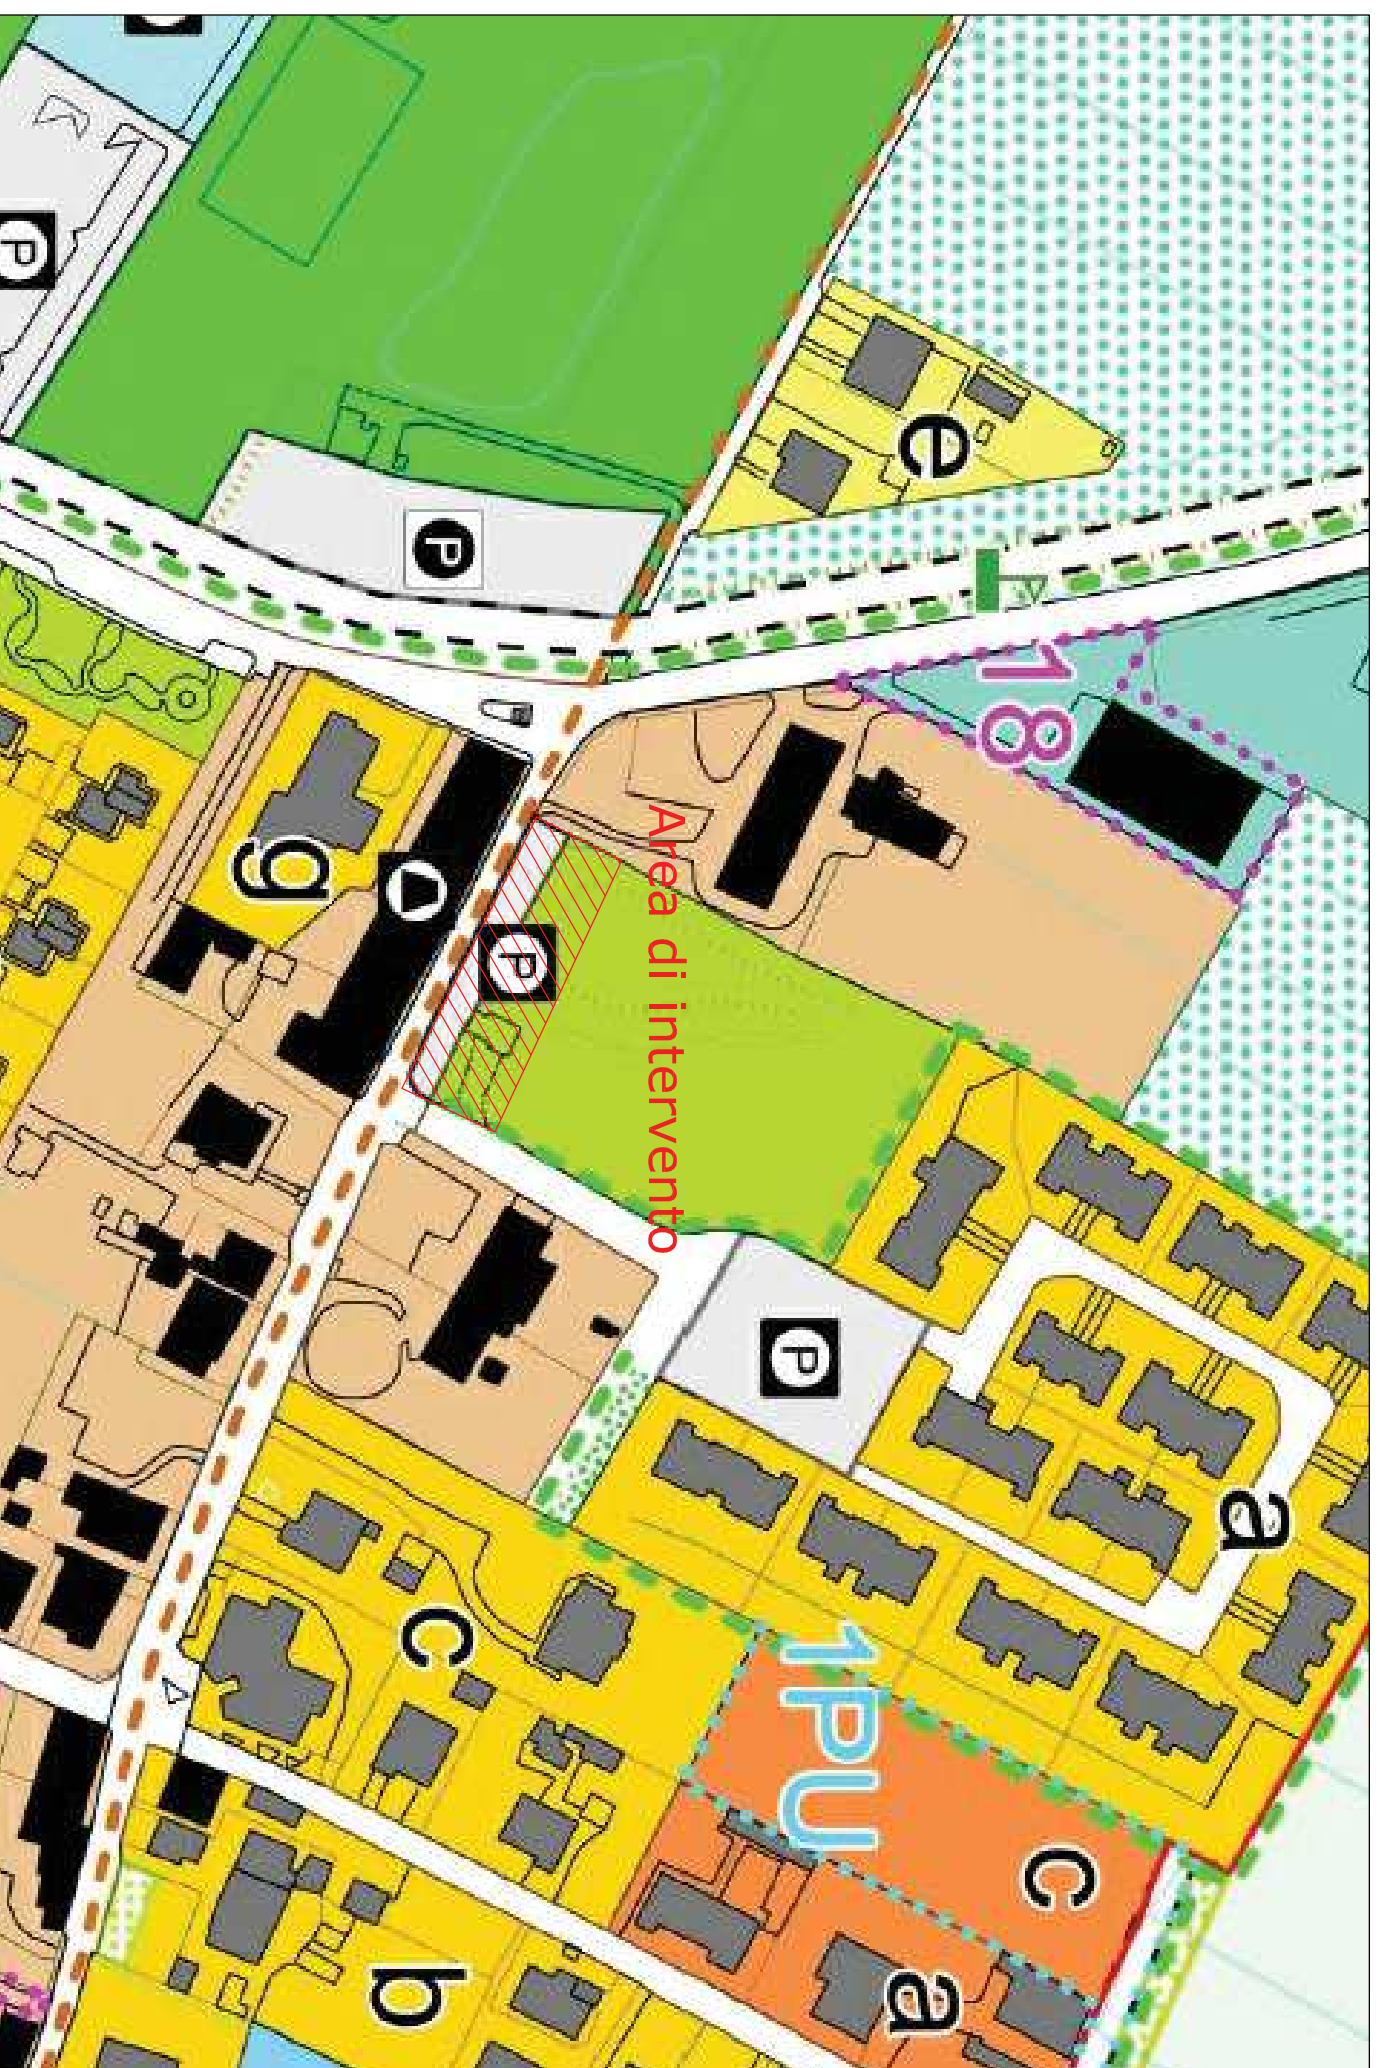

Estratto POC

Note:

COMMITTENTE	
Donati Latenzio S.r.l. Convenzione Comune San Giuliano Terme	
UBICAZIONE	
Via Toniole angolo Via Torricelli - Frz. Campo Comune di San Giuliano Terme (PI)	
PROGETTO	
Nuova area a parcheggio Via Toniole angolo Via Torricelli	
PROGETTO ESECUTIVO	
TITOLO ELABORATO	
Planimetria generale Estratto di mappa Estratto POC	
TAVOLA	
01A	
Scala 1:2.000 - 1:1.000	

Studio Tecnico di Ingegneria
Ing. Marco Simonetti

m.simonetti74@gmail.com
marco.simonetti4@ingpec.eu

L.go N. Ciardelli n. 1, 56122 Pisa
P.IVA 01921340500

Tel. 339 2383073

La presente opera è stata redatta per il cliente. L'ingegner Simonetti non assume alcuna responsabilità per l'effettiva realizzazione dell'opera. Il presente documento è di proprietà esclusiva del cliente. Il cliente è tenuto a restituire il presente documento senza alcun costo.