



COMUNE DI SAN GIULIANO TERME
PROVINCIA DI PISA

VARIANTE AL P.O.C. CON CONTESTUALE
PIANO DI RECUPERO
(ai sensi dell'art. 107 c.3 della L.R. 65/2014)



PROGETTO DI DEMOLIZIONE FABBRICATO DENOMINATO EX CARROZZERIA COLOMBINI
E COSTRUZIONE NUOVA SEDE DELLA CROCE ROSSA DI PONTASSERCHIO

PROFESSIONISTA INCARICATO:

ARCHITETTO GIOVANNI POCHINI



LUNGARNO MEDICEO N.40 56127 PISA
+39 349 5931880 info@architettopochini.it architettopochini@pec.it

COMITENTE:

COMITATO CROCE ROSSA ITALIANA DI PONTASSERCHIO

PIANO DI RECUPERO

ELABORATO N.

PR.08

DATA

GENNAIO 2024


SCALA

VARIE

FORMATO

OGGETTO:

STATO ATTUALE
INQUADRAMENTO GENERALE

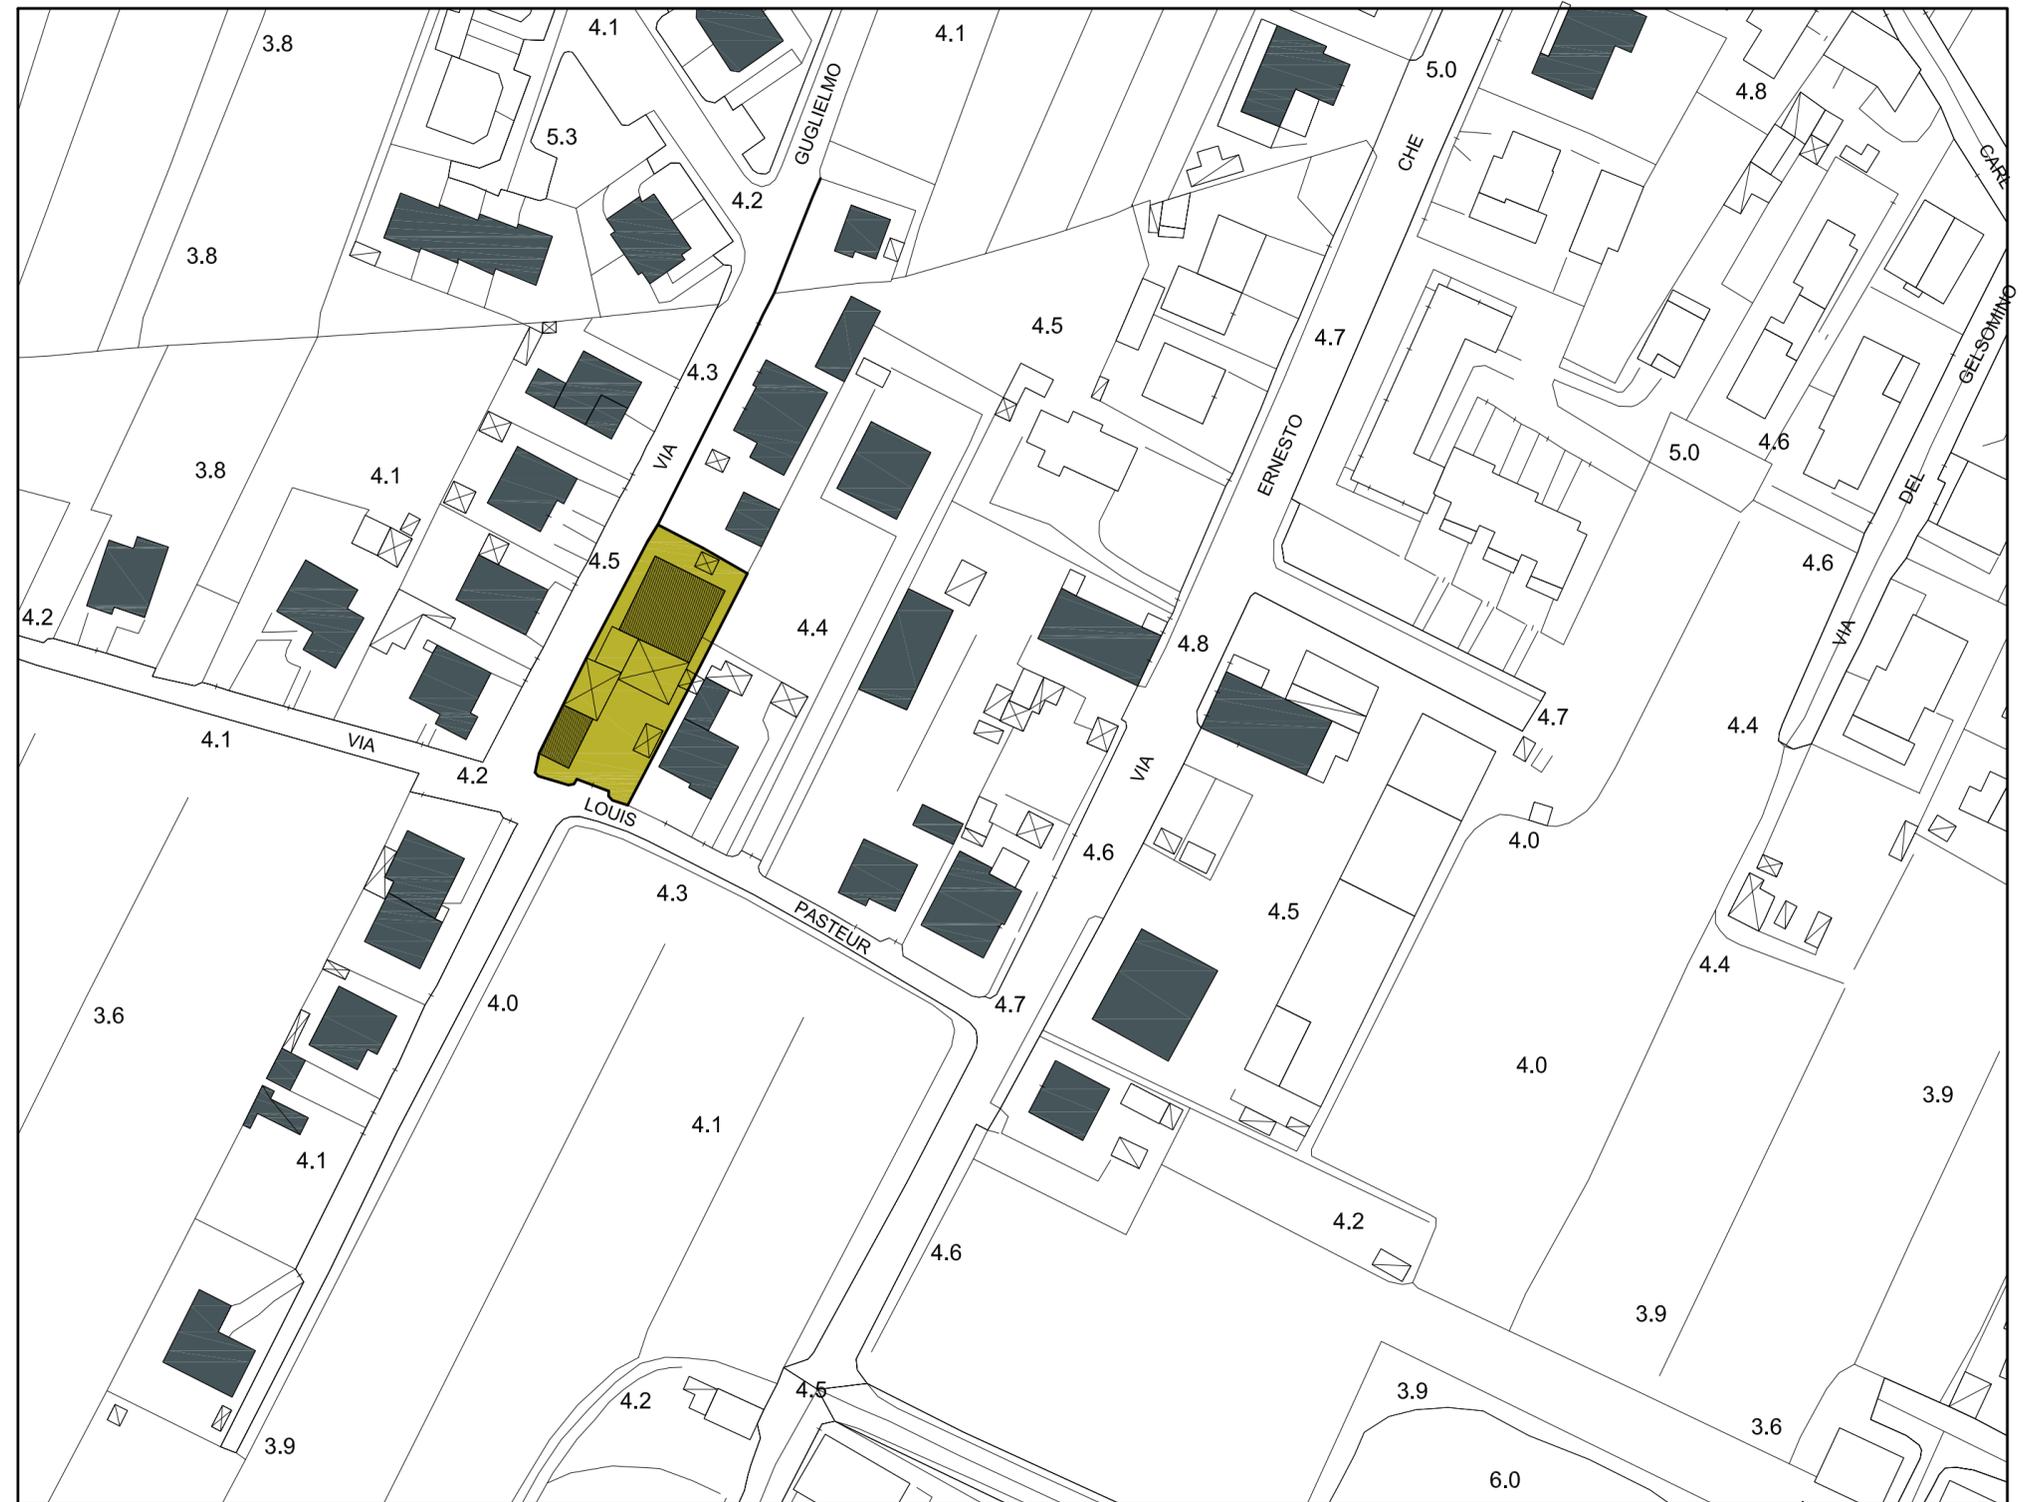

STATO ATTUALE - PLANIMETRIA GENERALE