



COMUNE DI SAN GIULIANO TERME  
PROVINCIA DI PISA

VARIANTE AL P.O.C. CON CONTESTUALE  
PIANO DI RECUPERO  
(ai sensi dell'art. 107 c.3 della L.R. 65/2014)



PROGETTO DI DEMOLIZIONE FABBRICATO DENOMINATO EX CARROZZERIA COLOMBINI  
E COSTRUZIONE NUOVA SEDE DELLA CROCE ROSSA DI PONTASSERCHIO

PROFESSIONISTA INCARICATO:  
ARCHITETTO GIOVANNI POCHINI  
LUNGARNO MEDICEO N.40 56127 PISA  
+39 349 5931880 info@architettopochini.it architettopochini@pec.it




COMMITTENTE:  
COMITATO CROCE ROSSA ITALIANA DI PONTASSERCHIO

PIANO DI RECUPERO

ELABORATO N.  
**PR.15**

DATA	SCALA	FORMATO	OGGETTO:
GENNAIO 2024	VARIE	A4	SCHEMA SMALTIMENTO ACQUE REFLUE

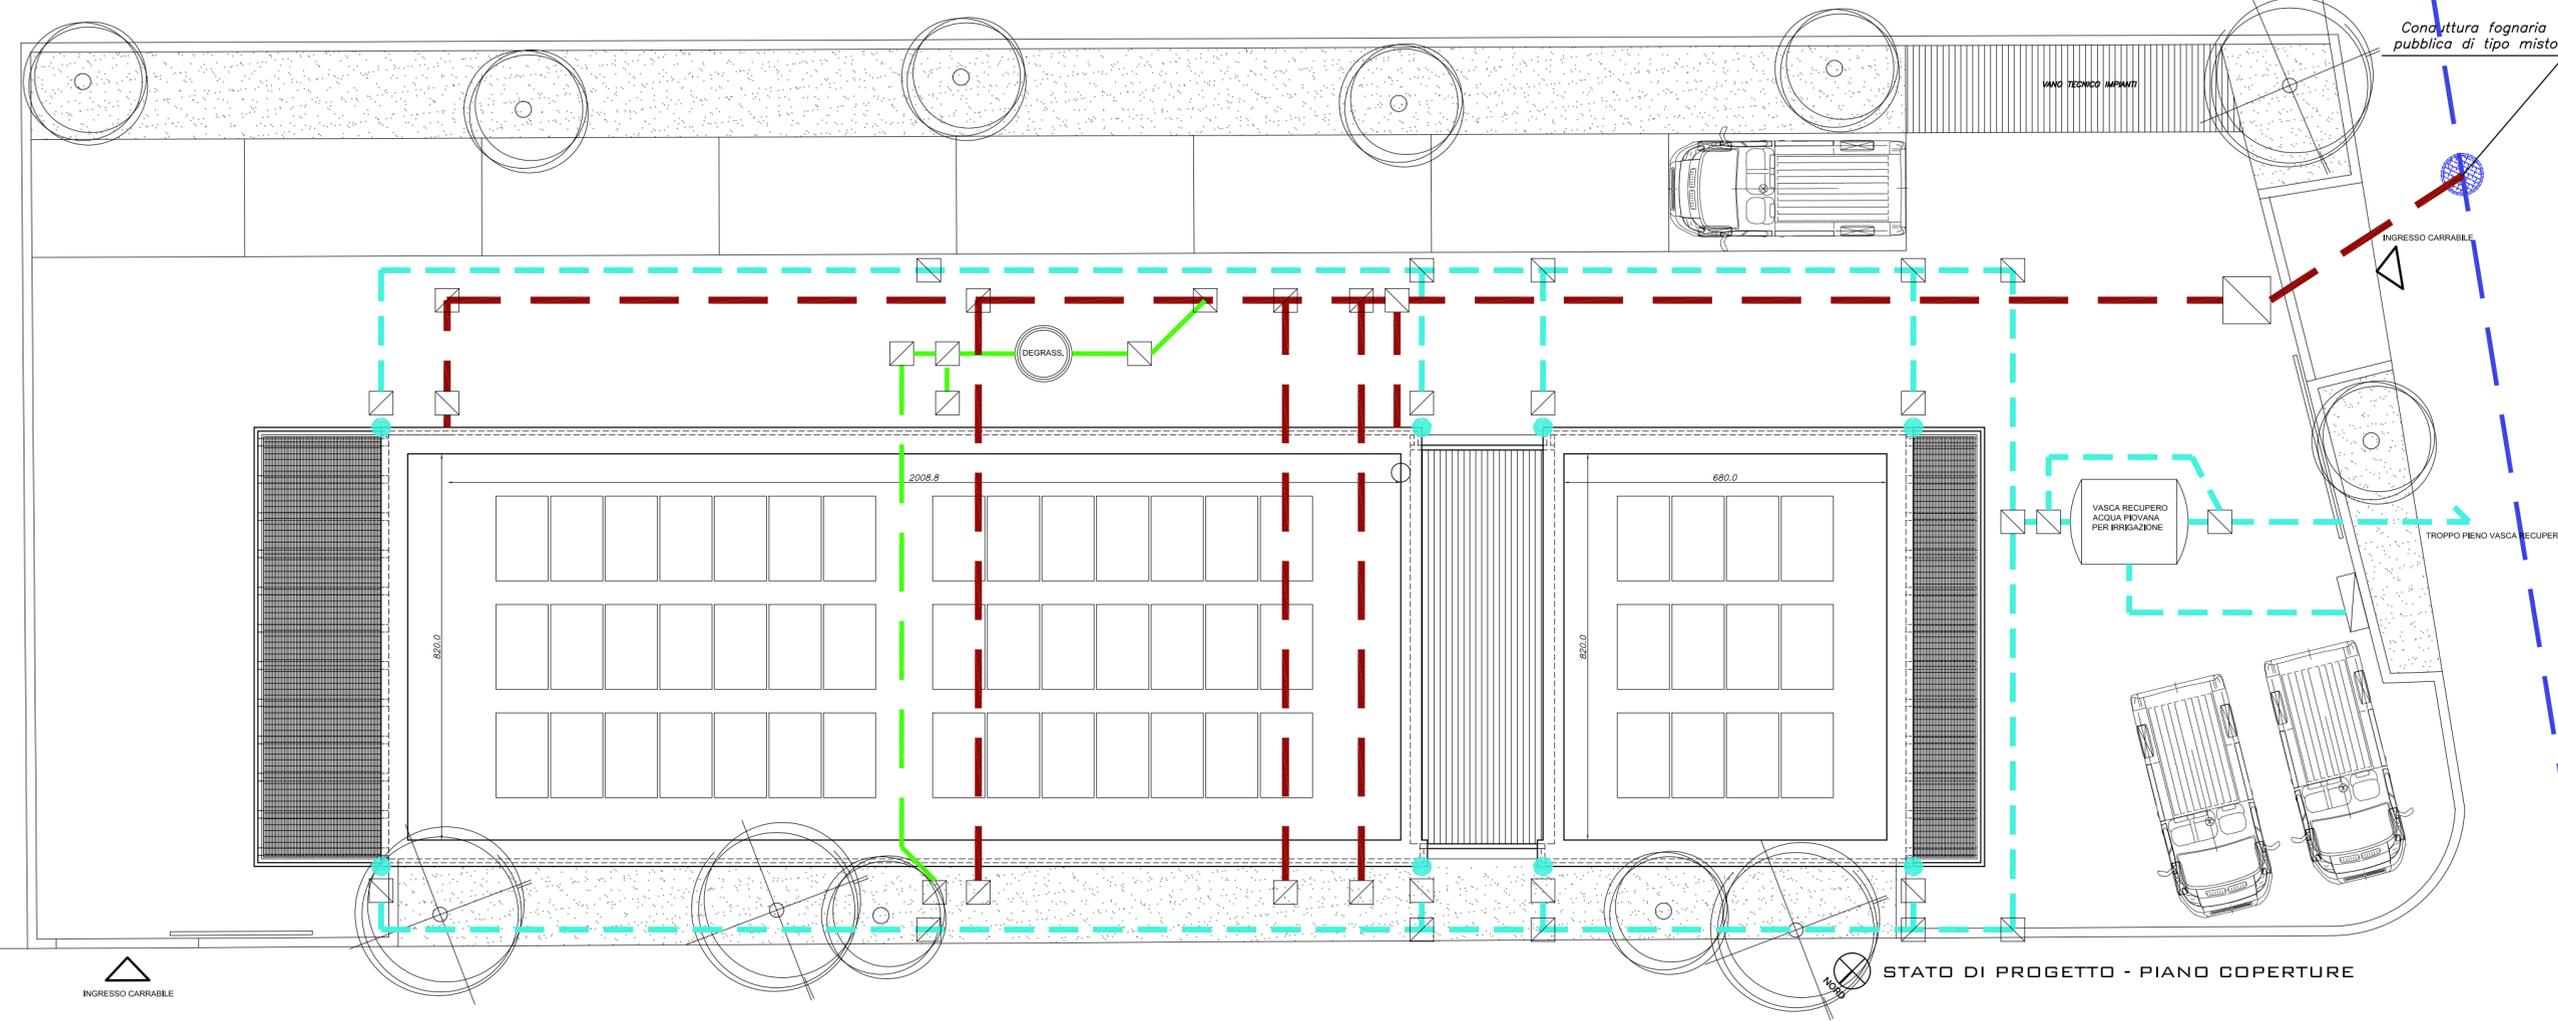

STATO DI PROGETTO - PIANO COPERTURE

**LEGENDA**

- RETE FOGNATURA MISTA PUBBLICA
- LINEA ACQUE NERE
- LINEA CUCINE
- LINEA ACQUE METEORICHE
- PLUVIALI
- DEGRASSATORE
- POZZETTO ALLACCIAMENTO STRADALE
- VASCA DI RECUPERO ACQUA PIOV.
- POZZETTO DI ISPEZIONE
- POZZETTO DI ISPEZIONE CON SIFONE FIRENZE E VALVOLA ANTIREFLUSSO
- QUADRO ELETTRICO POMPE VASCA DI RECUPERO