


NESSUNA TIPOLOGIA ARCHITETTONICA
PRESENTE DA RIPROPORRE NEL PDR

Superfici e volumi fabbricato C

Fabbricato di n. 1 piano (Piano terreno)
Superficie non residenziale mq. 62,88
Volume non residenziale mc. 270,38

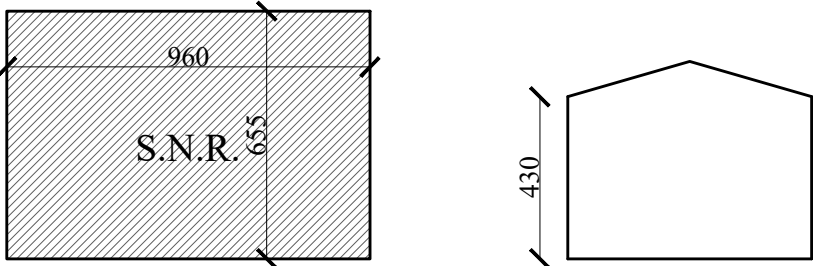

Manufatti da demolire



Manufatti precari ad uso pollaio,
ricovero attrezzi agricoli, recinti, da demolire
I manufatti non sono oggetto di PDR




COMUNE DI SAN GIULIANO TERME
Complesso immobiliare posto località ORZIGNANO
Via Giacomo Brodolini n. 116
UTOE 13 ORZIGNANO
EDIFICIO n.149

PROPOSTA DI VARIANTE AL POC
E PIANO DI RECUPERO

Tavola elaborato n°:
IIC **SCHEDA FABBRICATO "C"**
- STATO ATTUALE -

PRESENTAZIONE PDR del 28/09/2023 - 1° integr. del 08/05/2024 - 2° integr. 05/09/2024
Planimetria Generale Scala: 1:100


PROPRIETARIO:
Sig. Mario Fornai

PROGETTISTA:
Architetto Luca Gabrielli
Viareggio - Via San Francesco n.79
tel. 335 6915352 - e-mail archgabrielli@gmail.com

in collaborazione con:
Geom. Enrico Bottai
Cascina (PI), Via Torello Meliani, 25/a

Rappresentazione catastale Fabbr. C

Foglio di mappa n. 30 p.la n.1469 sub. 2 (C/2)

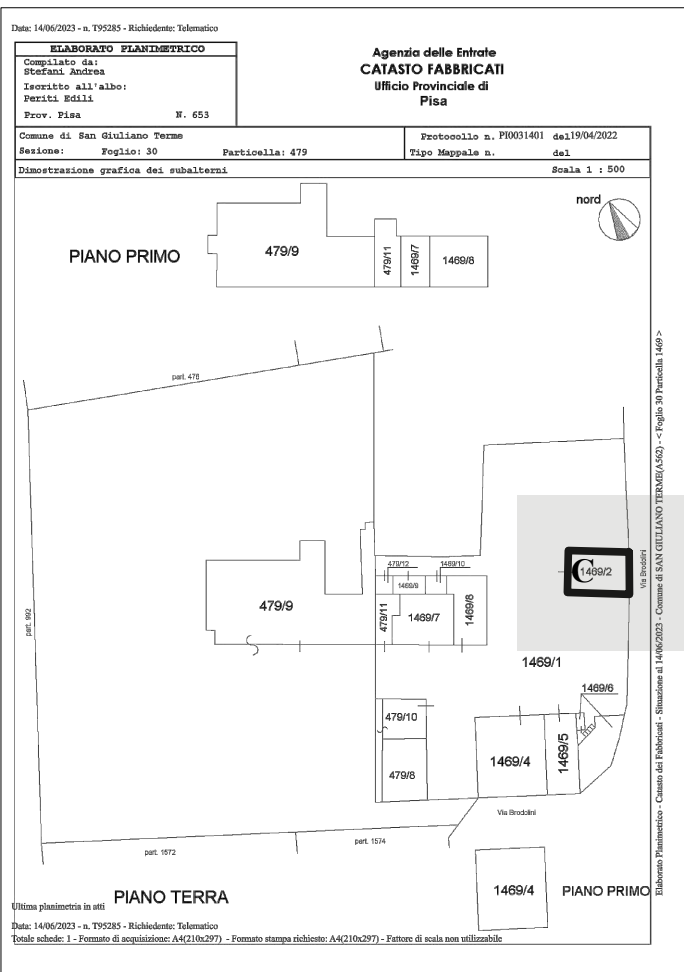

C

VIA GIACOMO BRODOLINI