



PROSPETTO LATO NORD (fabbricati A-C e D)

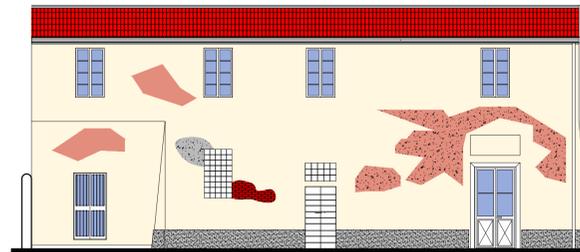


PROSPETTO LATO SUD (facciata principale fabbricato A)

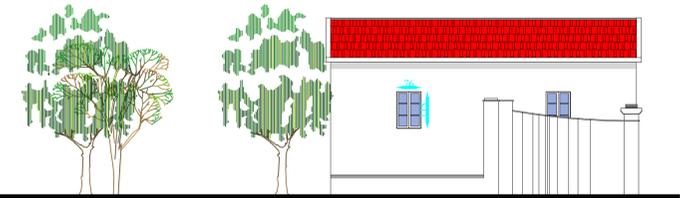


PROSPETTO LATO SUD (fabbricato C)




PROSPETTO LATO via Brodolini

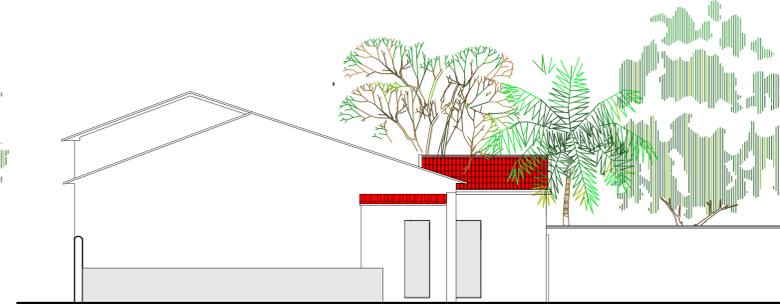


PROSPETTO LATO EST (fabbricato D)

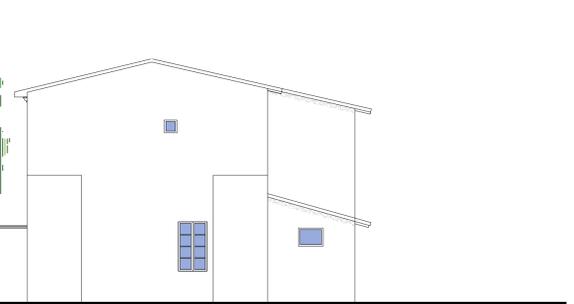


PROSPETTO LATO EST (fabbricato A)

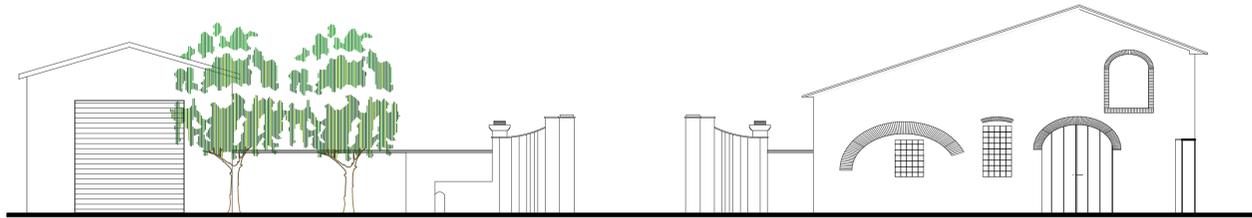


PROSPETTO LATO OVEST (fabbricati C e D)

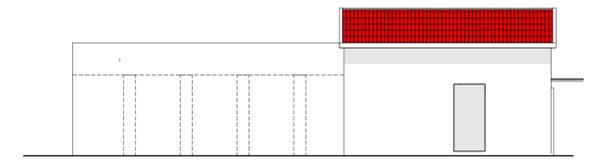


PROSPETTO LATO EST (annesso E)

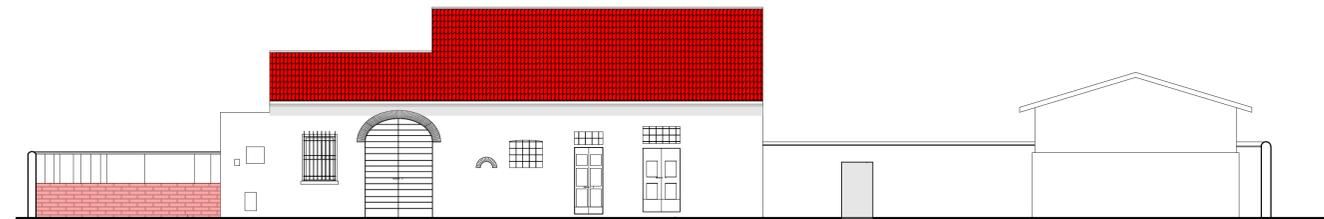


PROSPETTO LATO NORD (fabbricato D)

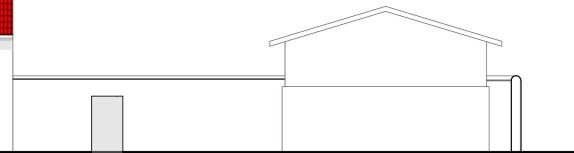

PROSPETTO LATO NORD (annesso E)

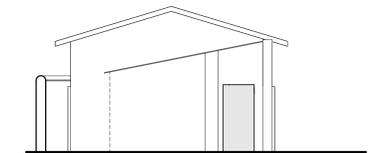

PROSPETTO LATO SUD (annesso E)

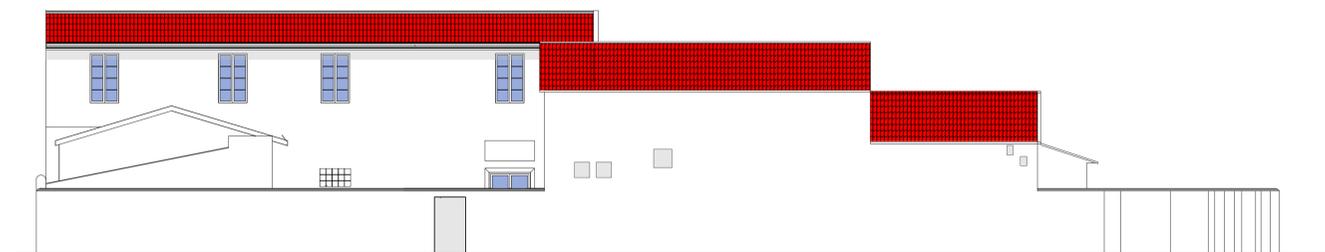

PROSPETTO LATO SUD (facciata principale fabbricato A)

PROSPETTO LATO SUD (fabbricato D)



COMUNE DI SAN GIULIANO TERME

Complesso immobiliare posto località ORZIGNANO

Via Giacomo Brodolini n. 116

UTOE 13 ORZIGNANO

EDIFICIO n.149

**PROPOSTA DI VARIANTE AL POC
E PIANO DI RECUPERO**

Tavola elaborato n°:

IVb **PROSPETTI**
- STATO ATTUALE -

PRESENTAZIONE PDR del 28/09/2023 - 1° integr. del 08/05/2024 - 2° integr. 05/09/2024
Scala: 1:100

PROPRIETARIO:

Sig. Mario Fornai

PROGETTISTA:

Architetto Luca Gabrielli

Viareggio - Via San Francesco n.79
tel. 335 6915352 - e-mail archgabrielli@gmail.com

in collaborazione con:

Geom. Enrico Bottai
Cascina (PI), Via Torello Mellani, 25/a