




PROSPETTO LATO NORD (fabbricati A-C e D)

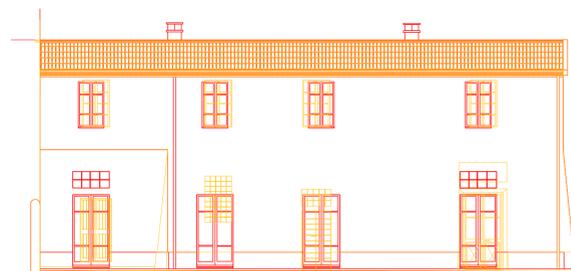

PROSPETTO LATO SUD (facciata principale fabbricato A)

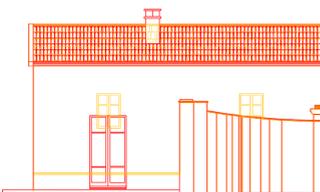

PROSPETTO LATO SUD (fabbricato C)

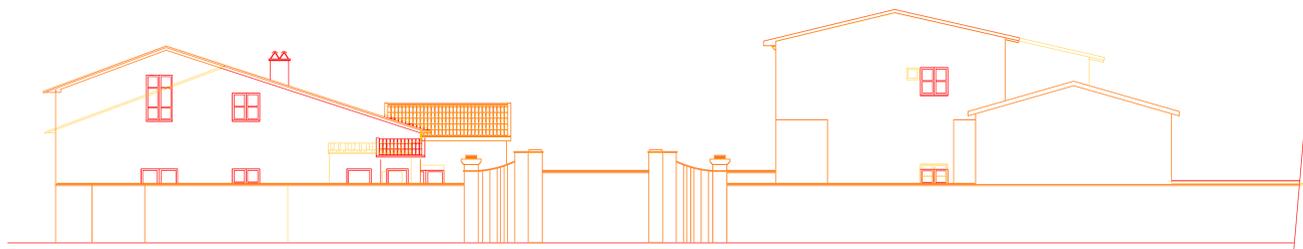

PROSPETTO LATO via Brodolini



PROSPETTO LATO EST (fabbricato D)



PROSPETTO LATO EST (fabbricato A)



ATTUALE



MODIFICATO



COMUNE DI SAN GIULIANO TERME

Complesso immobiliare posto località ORZIGNANO
Via Giacomo Brodolini n. 116
UTOE 13 ORZIGNANO
EDIFICIO n.149

PROPOSTA DI VARIANTE AL POC E PIANO DI RECUPERO

Tavola elaborato n°:

Vib PROSPETTI
- STATO SOVRAPPONTO -

PRESENTAZIONE PDR del 28/09/2023 - 1° integr. del 08/05/2024 - 2° integr. 05/09/2024
Scala: 1:100

PROPRIETARIO:

Sig. Mario Fornai

PROGETTISTA:

Architetto Luca Gabrielli


Viareggio - Via San Francesco n.79
tel. 335 6915352 - e-mail archgabrielli@gmail.com

in collaborazione con:


Geom. Enrico Bottai
Cascina (PI), Via Torello Mellani, 25/a




PROSPETTO LATO OVEST (fabbricati C e D)

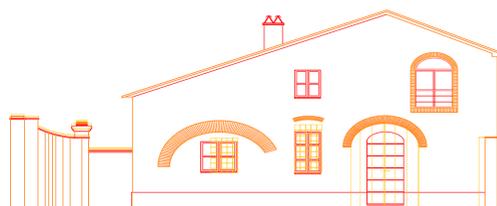


PROSPETTO LATO NORD (fabbricato D)

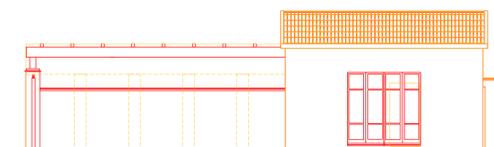

PROSPETTO LATO EST (annesso E)

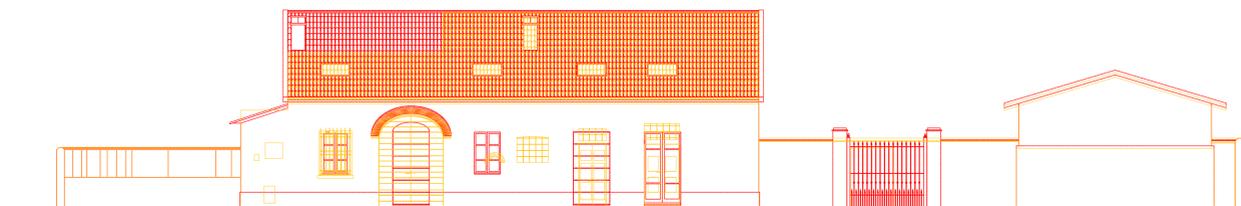


PROSPETTO LATO NORD (fabbricato D)

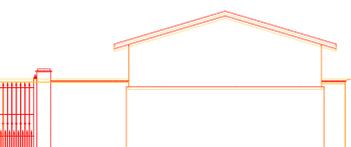

PROSPETTO LATO NORD (annesso E)



PROSPETTO LATO SUD (annesso E)

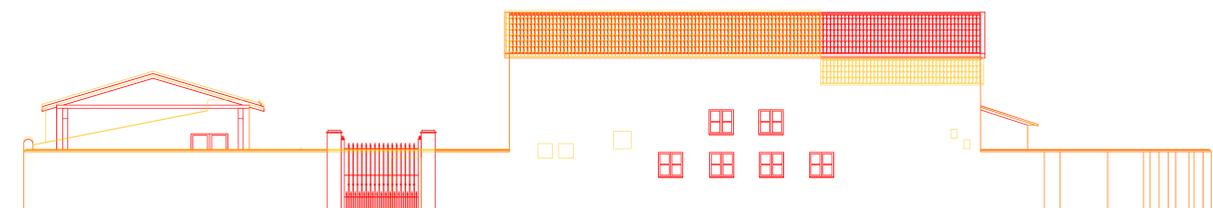

PROSPETTO LATO SUD (annesso E e fabbricato D)