



COMUNE DI SAN GIULIANO TERME

Complesso immobiliare posto località ORZIGNANO

Via Giacomo Brodolini n. 116

UTOE 13 ORZIGNANO

EDIFICIO n.149

PROPOSTA DI VARIANTE AL POC E PIANO DI RECUPERO

Tavola elaborato n°:

VIC SEZIONI
- STATO SOVRAPPOSTO -

PRESENTAZIONE PDR del 28/09/2023 - 1° integr. del 08/05/2024 - 2° integr. 05/09/2024

Scala: 1:100

PROPRIETARIO:

Sig. Mario Fornai

PROGETTISTA:


Architetto Luca Gabrielli

Viareggio - Via San Francesco n.79
tel. 335 6915352 - e-mail archgabrielli@gmail.com

in collaborazione con:

Geom. Enrico Bottai

Cascina (PI), Via Torello Meliani, 25/a

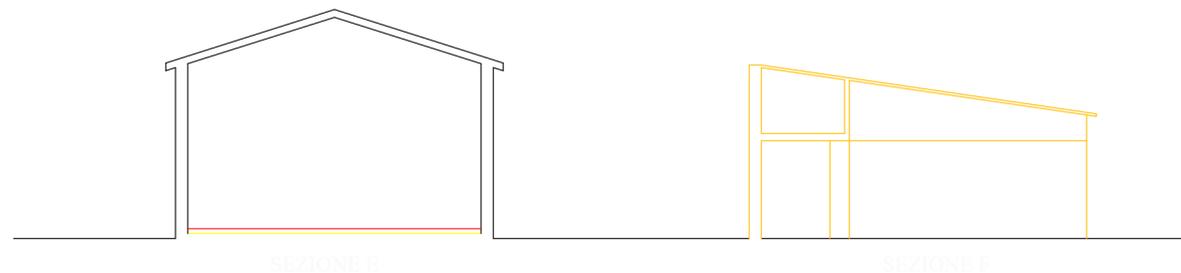

ATTUALE



MODIFICATO

