



PROSPETTO LATO NORD (fabbricati A-C e D)




PROSPETTO LATO SUD (facciata principale fabbricato A)




PROSPETTO LATO SUD (fabbricato C)




PROSPETTO LATO via Brodolini

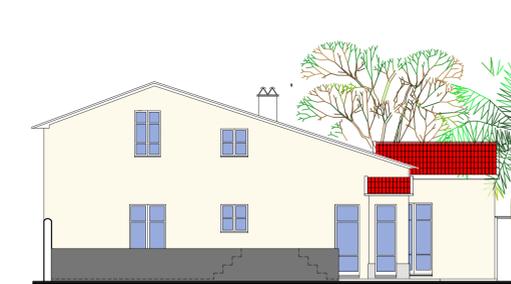


PROSPETTO LATO EST (fabbricato D)

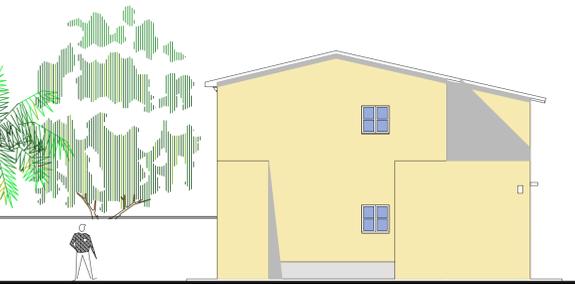

PROSPETTO LATO EST (fabbricato A)

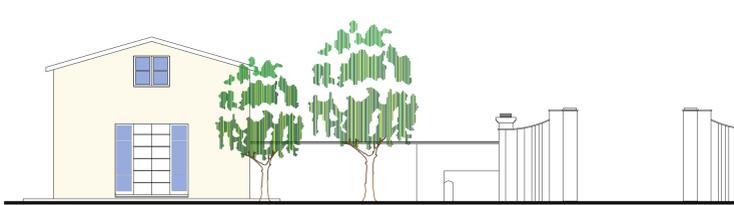


PROSPETTO LATO OVEST (fabbricati C e D)

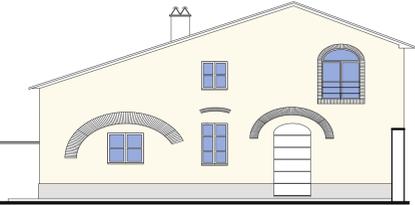


PROSPETTO LATO NORD (fabbricato D)




PROSPETTO LATO EST (annesso E)

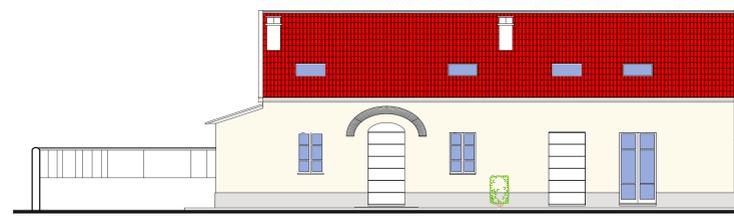


PROSPETTO LATO NORD (fabbricato D)

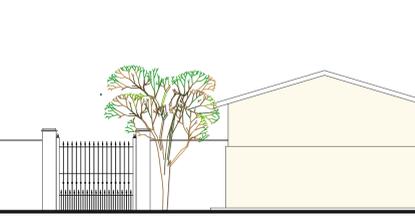

PROSPETTO LATO NORD (annesso E)

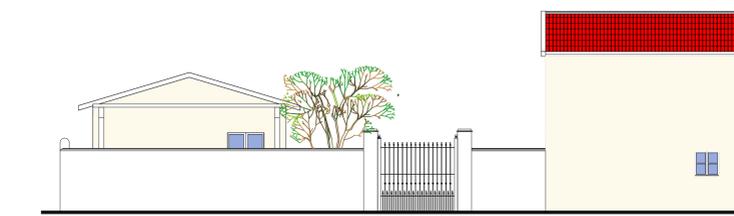

PROSPETTO LATO SUD (annesso E)

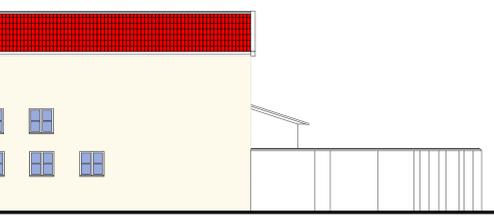

PROSPETTO LATO SUD (annesso E e fabbricato D)



**COMUNE DI SAN GIULIANO TERME**  
 Complesso immobiliare posto località ORZIGNANO  
 Via Giacomo Brodolini n. 116  
 UTOE 13 ORZIGNANO  
 EDIFICIO n.149

**PROPOSTA DI VARIANTE AL POC  
 E PIANO DI RECUPERO**

Tavola elaborato n°: **Vb** **PROSPETTI  
 - STATO TRASFORMATO -**

PRESENTAZIONE PDR del 28/09/2023 - 1° integr. del 08/05/2024 - 2° integr. 05/09/2024  
 Scala: 1:100

PROPRIETARIO:  
**Sig. Mario Fornai**

PROGETTISTA:  
**Architetto Luca Gabrielli**  
 Viareggio - Via San Francesco n.79  
 tel. 335 6915352 - e-mail archgabrielli@gmail.com

in collaborazione con:  
**Geom. Enrico Bottai**  
 Cascina (PI), Via Torello Mellani, 25/a