

**COMUNE DI SAN GIULIANO TERME**  
 Complesso immobiliare posto località ORZIGNANO  
 Via Giacomo Brodolini n. 116  
 UTOE 13 ORZIGNANO  
 EDIFICIO n.149

**PROPOSTA DI VARIANTE AL POC  
 E PIANO DI RECUPERO**

Tavola elaborato n°:  
**X** **SMALTIMENTO LIQUAMI, SCHEMA  
 INTERNO AL LOTTO**


PRESENTAZIONE PDR del 28/09/2023 - 2° integr. 05/09/2024  
 Scala: 1:100

PROPRIETARIO:  
**Sig. Mario Fornai**

PROGETTISTA:  
**Architetto Luca Gabrielli**

Viareggio - Via San Francesco n.79  
 tel. 335 6915352 - e-mail archgabrielli@gmail.com

in collaborazione con:  
**Geom. Enrico Bottai**  
 Cascina (PI), Via Torello Melliani, 25/a

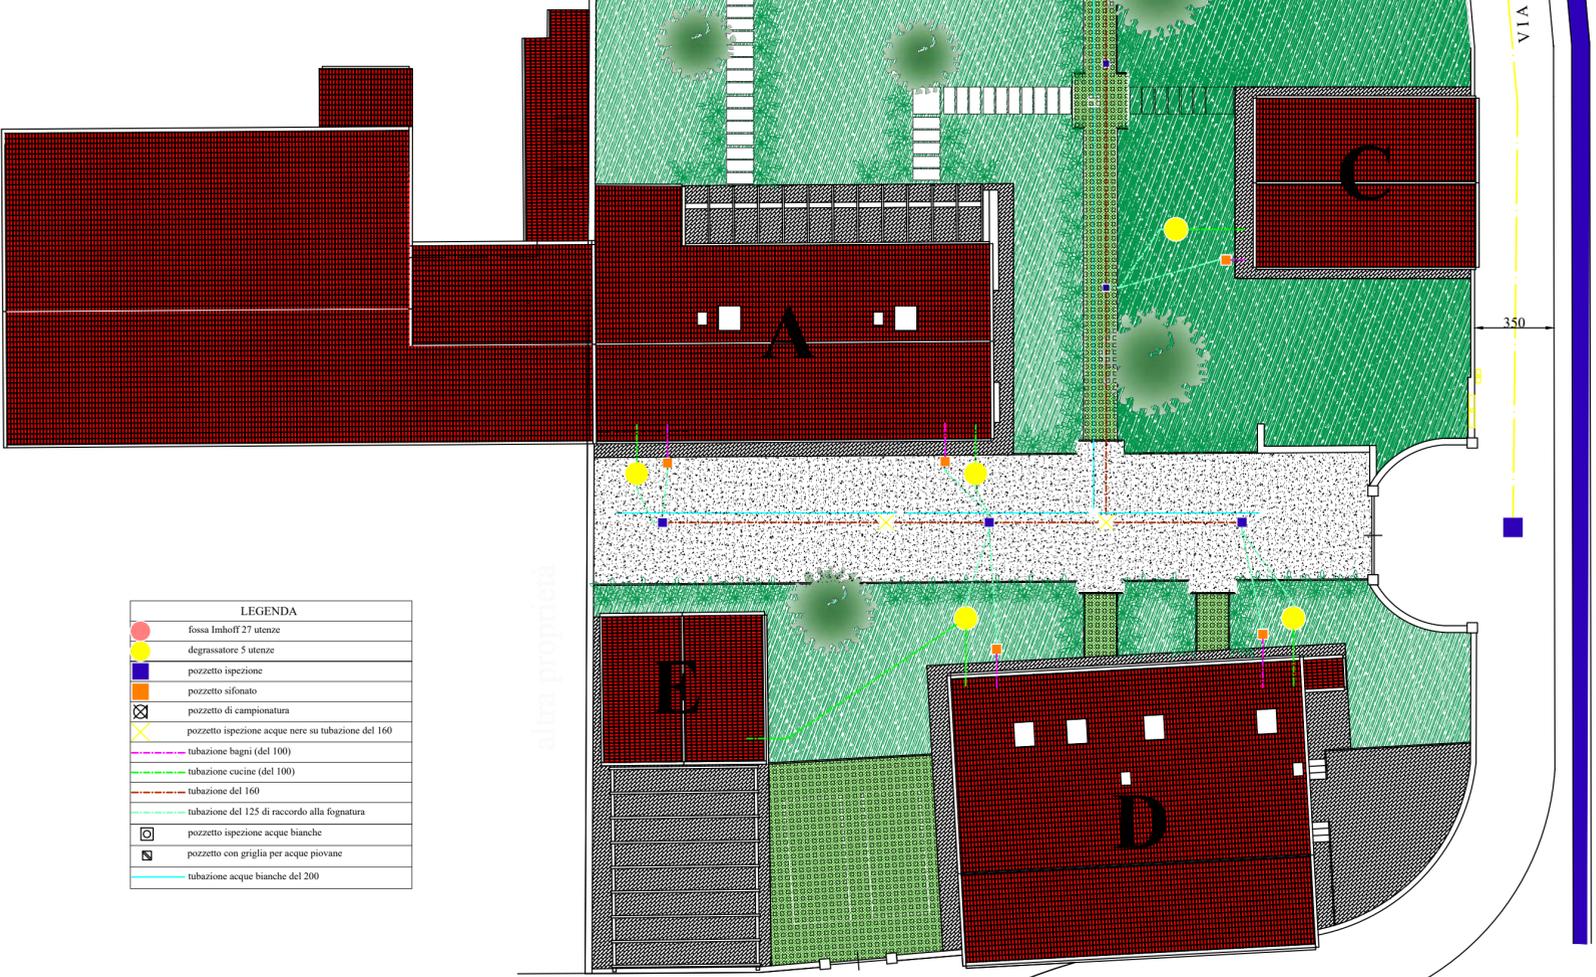

**PLANIMETRIA GENERALE (SCALA 1:200)**