


TAVOLA

2

Aut. Cons. Provinciale Del. Provinciale
Piano di Recupero n. 1. L. 10/09/2008

Studio Tecnico Pistelli ed Associati
S. GIULIANO T. V. LO VECCHIO OSPIZIO, 2/A TEL. 050/81.86.03
FAX 050/81.89.09

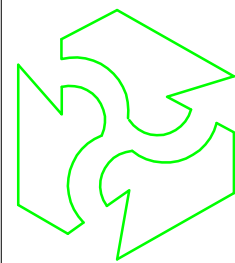

COMUNE DI SAN GIULIANO TERME
LOCALITA' MOLINA DI QUOSA - UTOE 6

Variante al Poc e contestuale Piano di Recupero -
Comparto 11 - di iniziativa privata per i beni in Molina di
Quosa Via Don Luigi Sturzo n°39 a-b

DENOMINAZIONE: - Rilievo piano altimetrico, documentazione
fotografica.
(Stato Attuale)

PROPRIETA': Sig.Ra Martolini Michela.

IDENTIFICAZIONE CATASTALE
FG. 13 MAPP. 555 sub.8

DATA: Giugno 2023

SCALA 1: 2000/5000

- - - - AREA IN PROPRIETA' MQ 556.55
- - - - AREA OGGETTO DI INTERVENTO MQ.981.26
- • • • AREA ZONA DI RECUPERO MQ.556.55

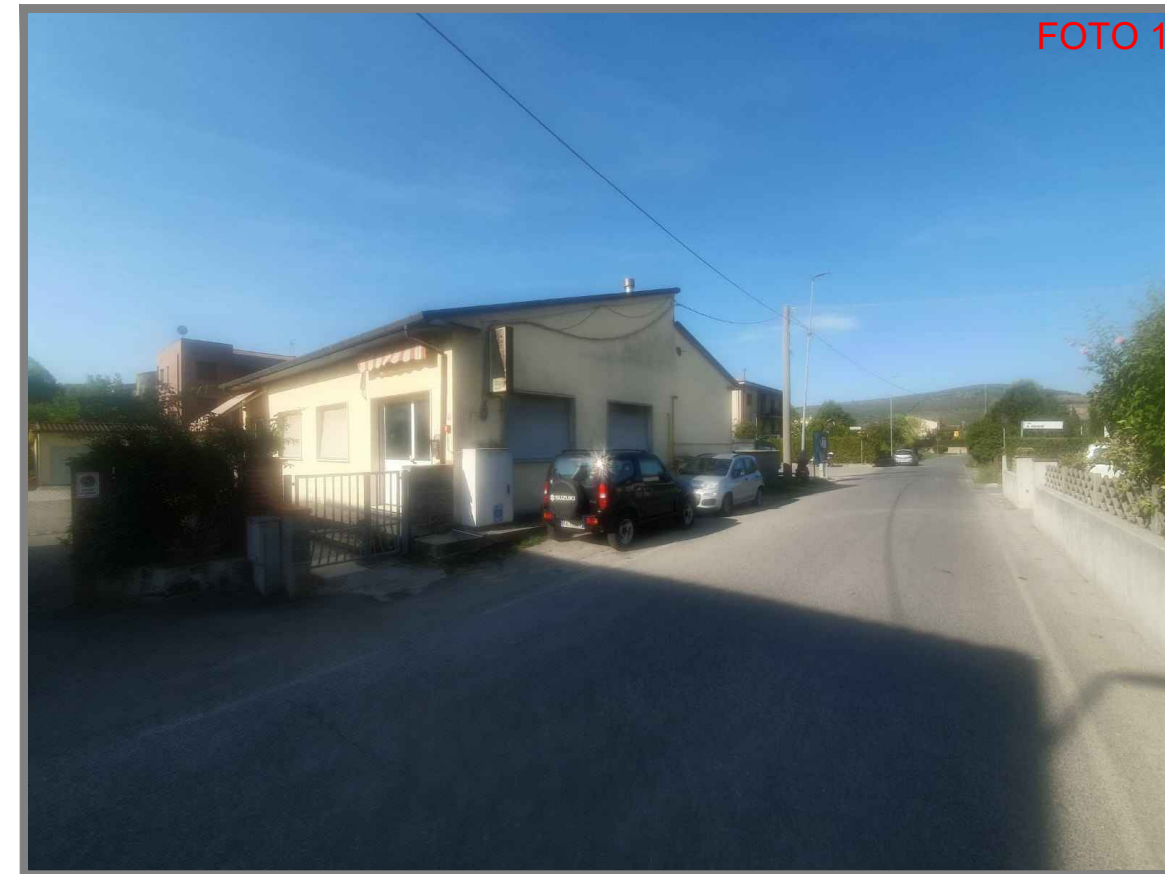


FOTO 1



FOTO 2



FOTO 3

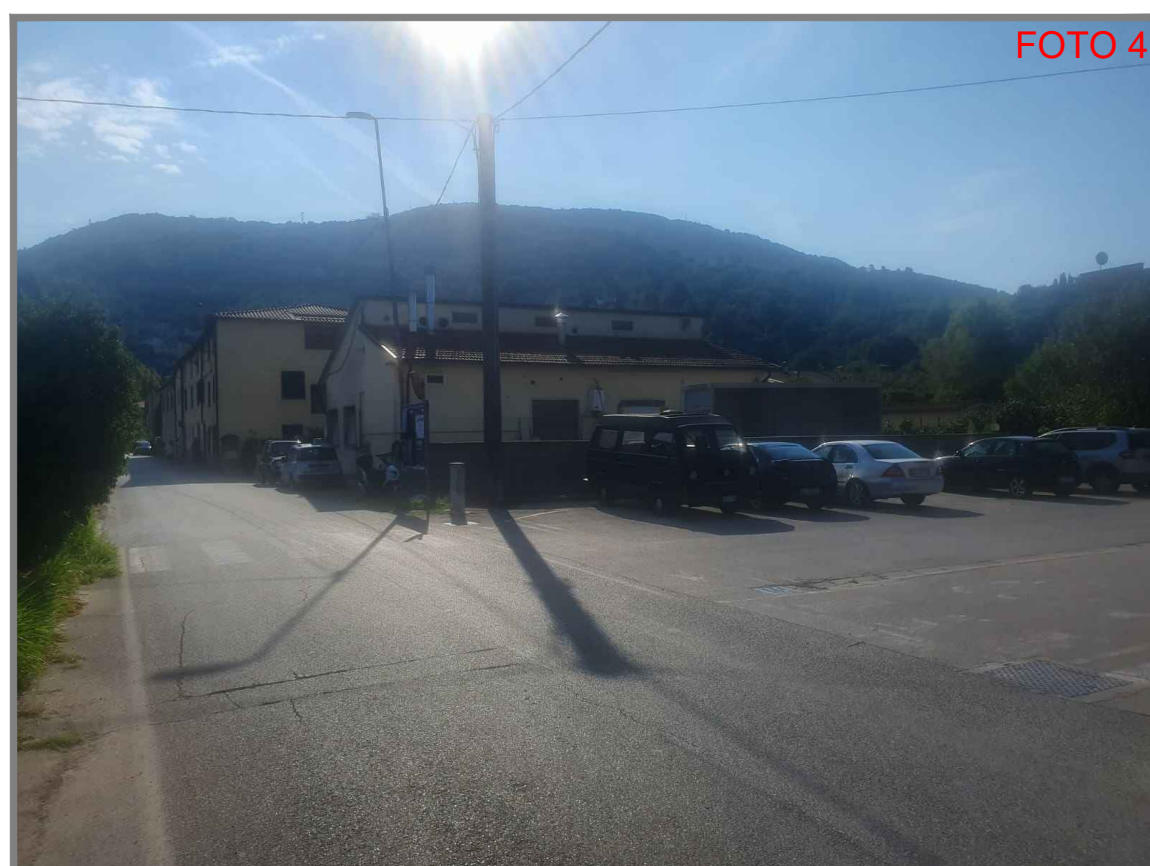


FOTO 4

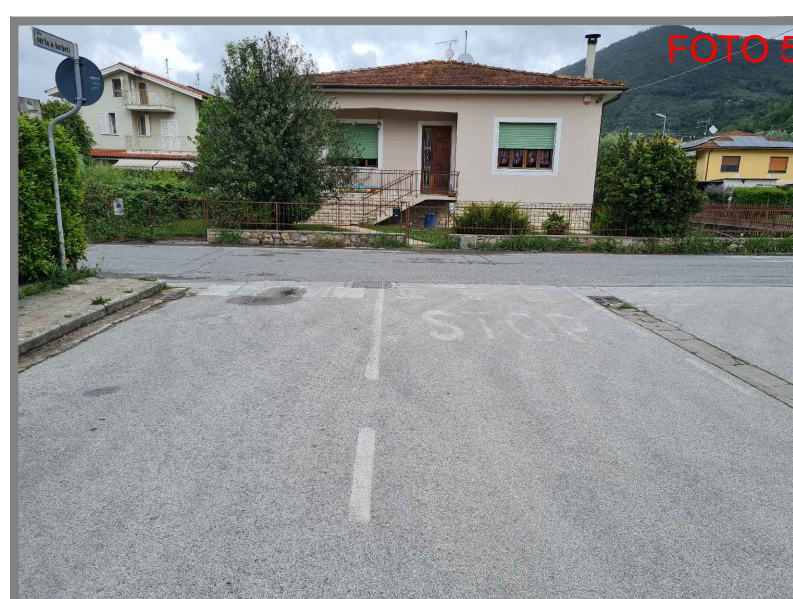


FOTO 5

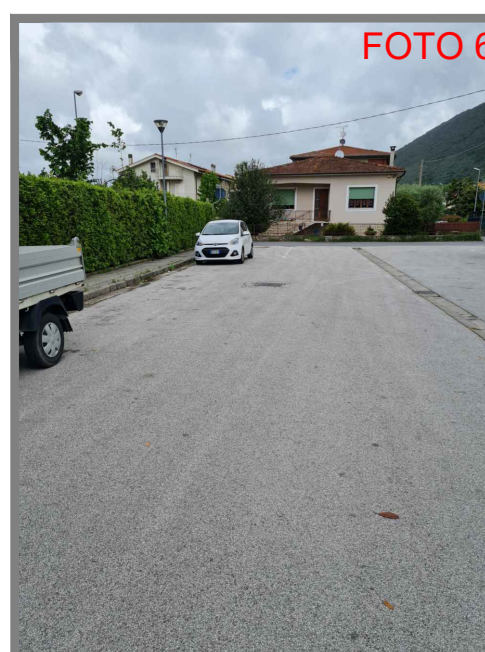


FOTO 6

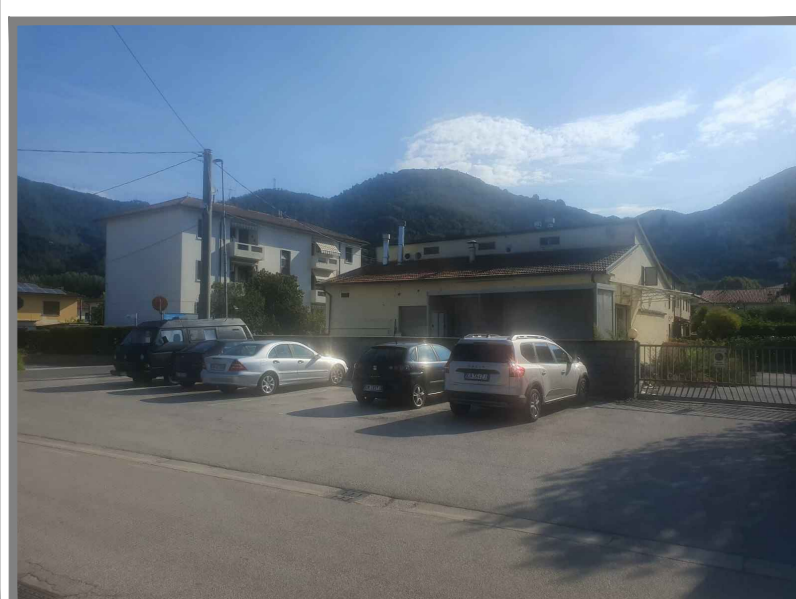


FOTO 7



FOTO 8



FOTO 9

