

TAVOLA

6

COMUNE DI SAN GIULIANO TERME  
LOCALITA' MOLINA DI QUOSA - UTOE 6

Variante al Poc e contestuale Piano di Recupero -  
Comparto 11 - di iniziativa privata per i beni in Molina di  
Quosa Via Don Luigi Sturzo n°39 a-b

DENOMINAZIONE: Planimetria e Sezione delle opere  
pubbliche da riqualificare  
(STATO ATTUALE E VARIATO)


PROPRIETA': Sig.Ra Martolini Michela.

IDENTIFICAZIONE CATASTALE  
FG. 13 MAPP. 555 sub.8

DATA: Giugno 2023


SCALA 1: 2000/5000

Studio Tecnico Pistelli ed Associati  
S.GIULIANO T. V.LO VECCHIO OSPIZIO,2/A TEL.050/81.86.03  
FAX 050/81.89.09

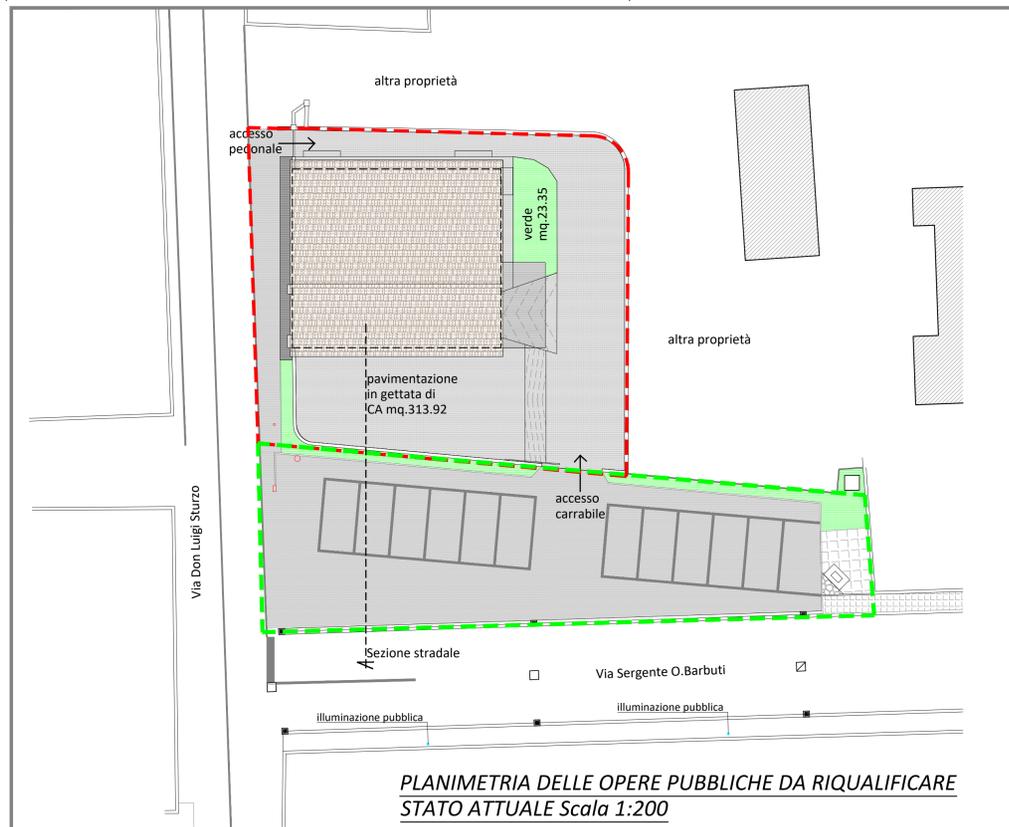


PLANIMETRIA DELLE OPERE PUBBLICHE DA RIQUALIFICARE  
STATO ATTUALE Scala 1:200


- - - - - AREA IN PROPRIETA'
- - - - - AREA OPERE PUBBLICHE DA RIQUALIFICARE mq 427

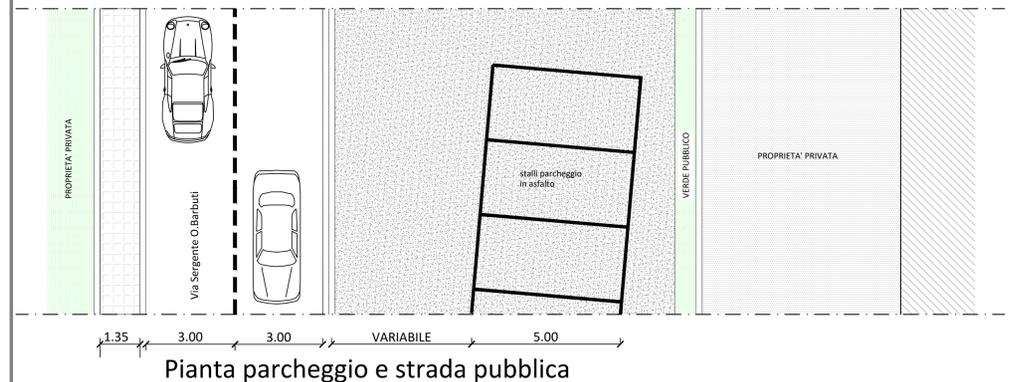

Pianta parcheggio e strada pubblica

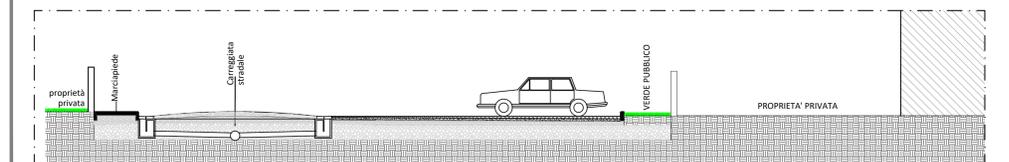


Sezione parcheggio e strada pubblica

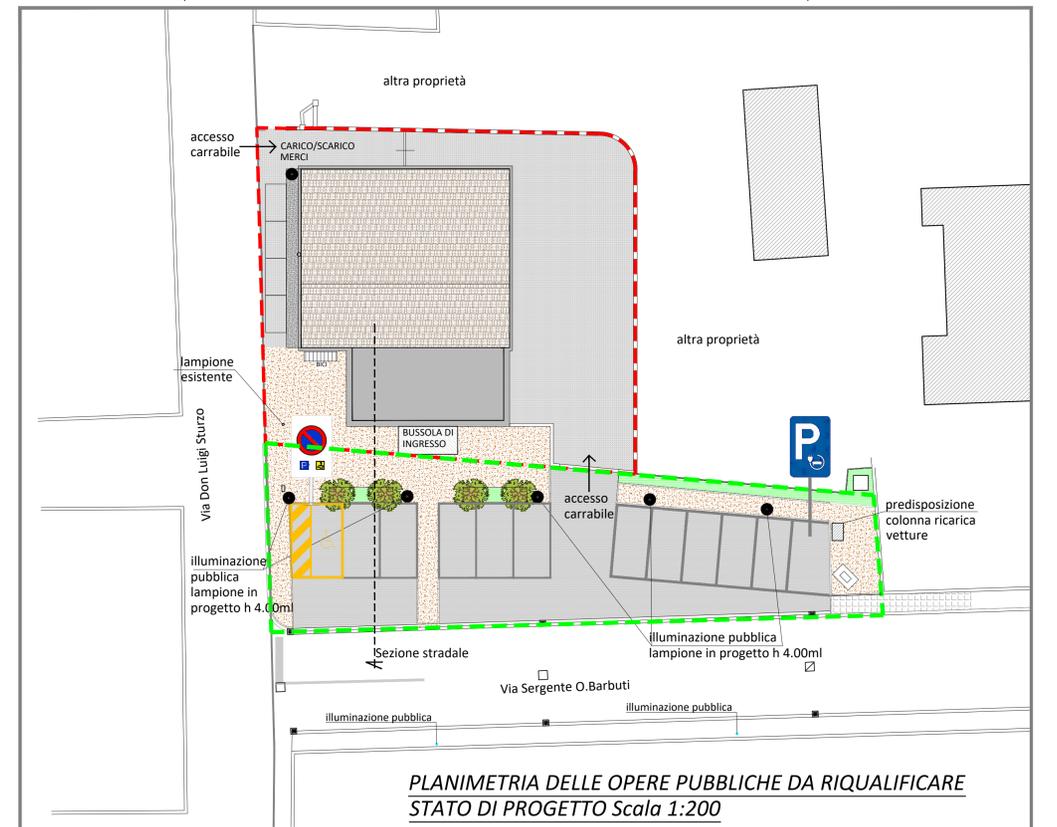


PLANIMETRIA DELLE OPERE PUBBLICHE DA RIQUALIFICARE  
STATO DI PROGETTO Scala 1:200

- - - - - AREA IN PROPRIETA'
- - - - - AREA OPERE PUBBLICHE DA RIQUALIFICARE mq 427

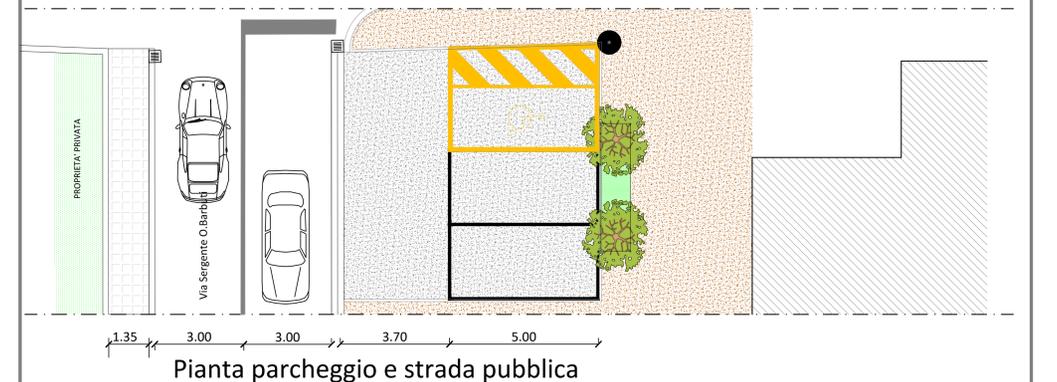

Pianta parcheggio e strada pubblica

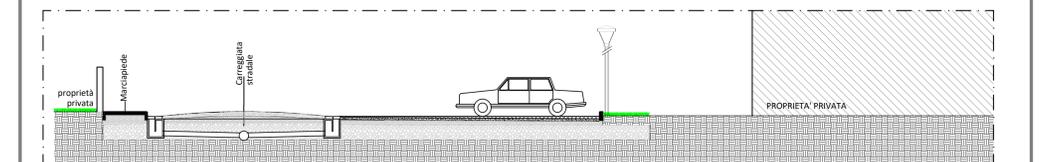

Sezione parcheggio e strada pubblica