

COMUNE
SAN GIULIANO TERME (PI)

INTEGRAZIONE E SOSTITUZIONE
(PROT. N. 47903 DEL 11NOV2022)

VARIANTE AL P.O.C. CON CONTESTUALE
PIANO DI RECUPERO

(ai sensi dell'art. 107 c.3 della L.R. 65/2014)

Progetto per la demolizione e ricostruzione di fabbricato ad uso
residenziale UTOE N. 19 - loc. Pontedoro, via F. Brunelleschi n. 9 - 11

Professionista incaricato:
Arch. Amadeo Laura
Geom. Elisei Federico

Proponente

Sig. Scatizzi Renato
Sig.ra Puccini Rosanna
Via F. Brunelleschi n. 9 - 11, loc. Pontedoro

PIANO DI RECUPERO

Elaborato N°

B.06

STUDIO TECNICO
Via Filippo Turati n.7
57014 - Collesalveti (LI)
cell: +39.3460974114 - +39.3393070324
arch.amadeo@gmail.com - l.amadeo@pec.archrm.it

Data
GIU. 2023

Scala
VARIE

Formato
A4+

Oggetto
INQUADRAMENTO
TERRITORIALE

PIANO DI RECUPERO CON CONTESTUALE VARIANTE AL P.O.C.


AI SENSI DELL'ART. 107 C.3 DELLA L.R. 65/ 2014

Progetto per la demolizione e ricostruzione di fabbricato ad uso residenziale

UTOE N. 19 - VIA F. BRUNELLESCHI N. 9 - 11

INQUADRAMENTO TERRITORIALE rapp.1:10'000

Arena Metato loc. Pontedoro - Via Brunelleschi n. 9 - 11

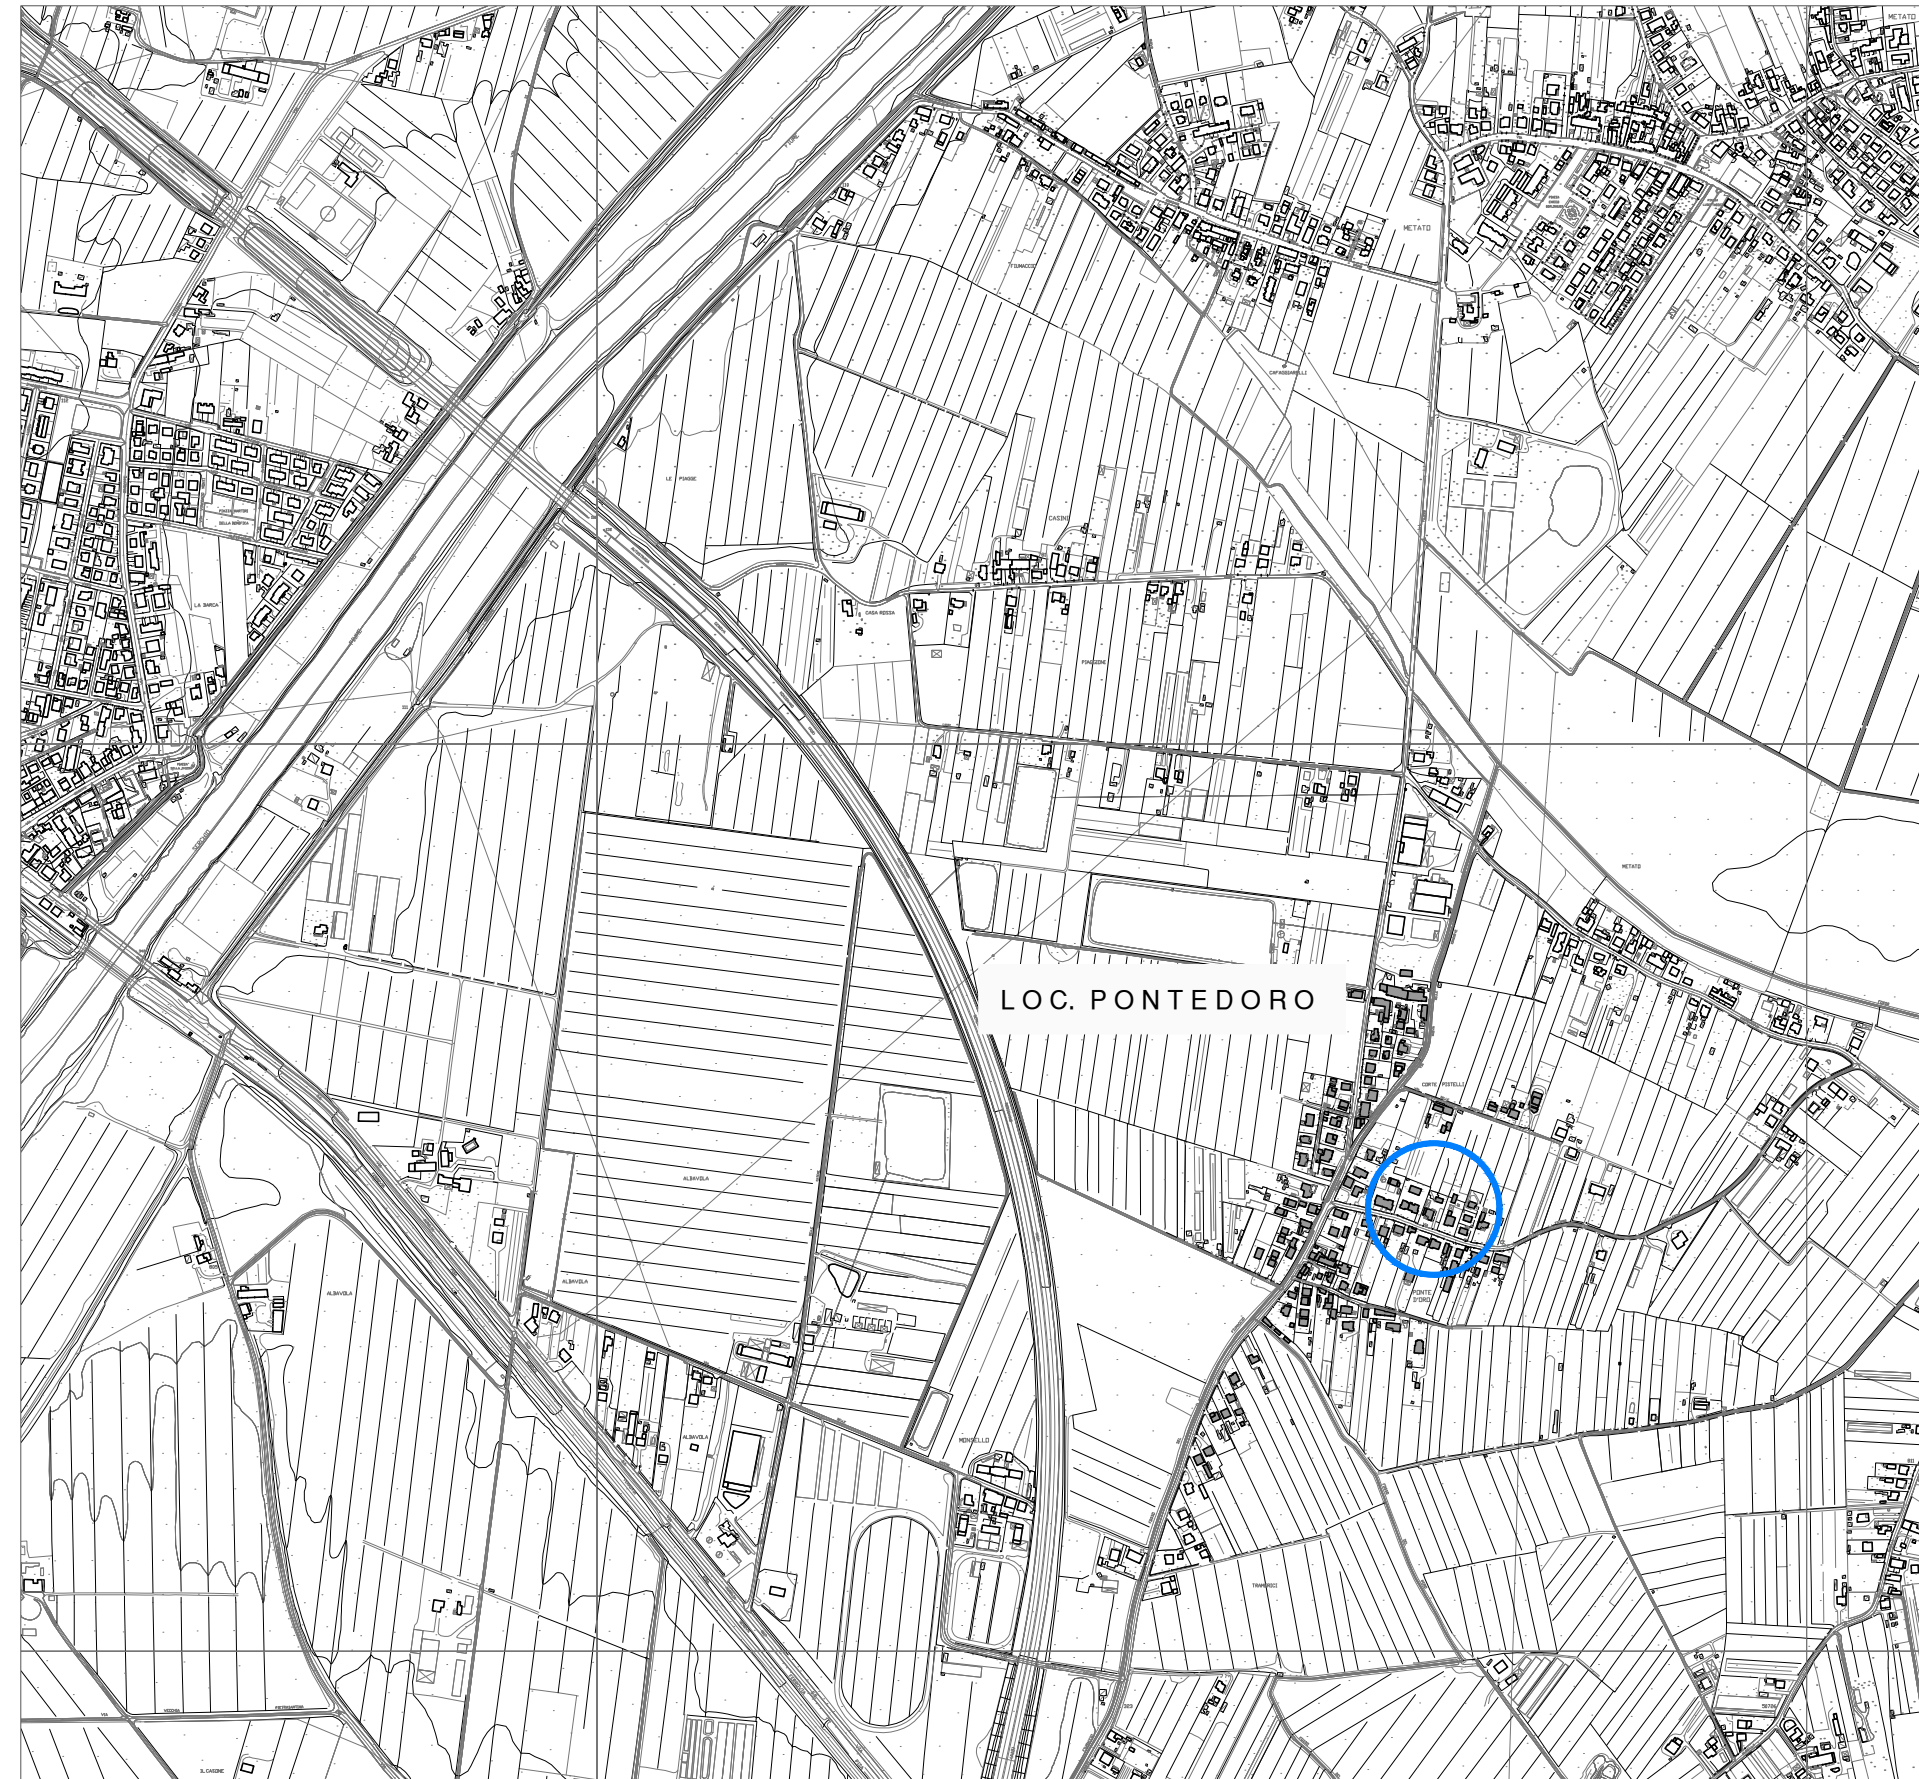

INQUADRAMENTO TERRITORIALE rapp.1:1'000

Arena Metato loc. Pontedoro - Via Brunelleschi n. 9 - 11

 Perimetro del comparto

