

INTEGRAZIONE E SOSTITUZIONE
(PROT. N. 47903 DEL 11 NOV 2022)

VARIANTE AL P.O.C. CON CONTESTUALE
PIANO DI RECUPERO
(ai sensi dell'art. 107 c.3 della L.R. 65/2014)

Professionista incaricato:
Arch. Amadeo Laura
Geom. Elisei Federico

Proponente
Sig. Scatizzi Renato
Sig.ra Puccini Rosanna
Via F. Brunelleschi n. 9 - 11, loc. Pontedoro

PIANO DI RECUPERO

Elaborato N°
B.10

STUDIO TECNICO
Via Filippo Turati n.7
57014 - Collesalveti (LI)
cell: +39.3460974114 - +39.3393070324
arch.amadeo@gmail.com - lamadeo@pec.archrm.it

Oggetto
RILIEVO PLANIALTIMETRICO
E FOTOGRAFICO


Data
GIU. 2023

Scala
VARIE


ESTRATTO DI MAPPA



RILIEVO DELLO STATO DI FATTO E FOTOGRAFICO scala 1:200

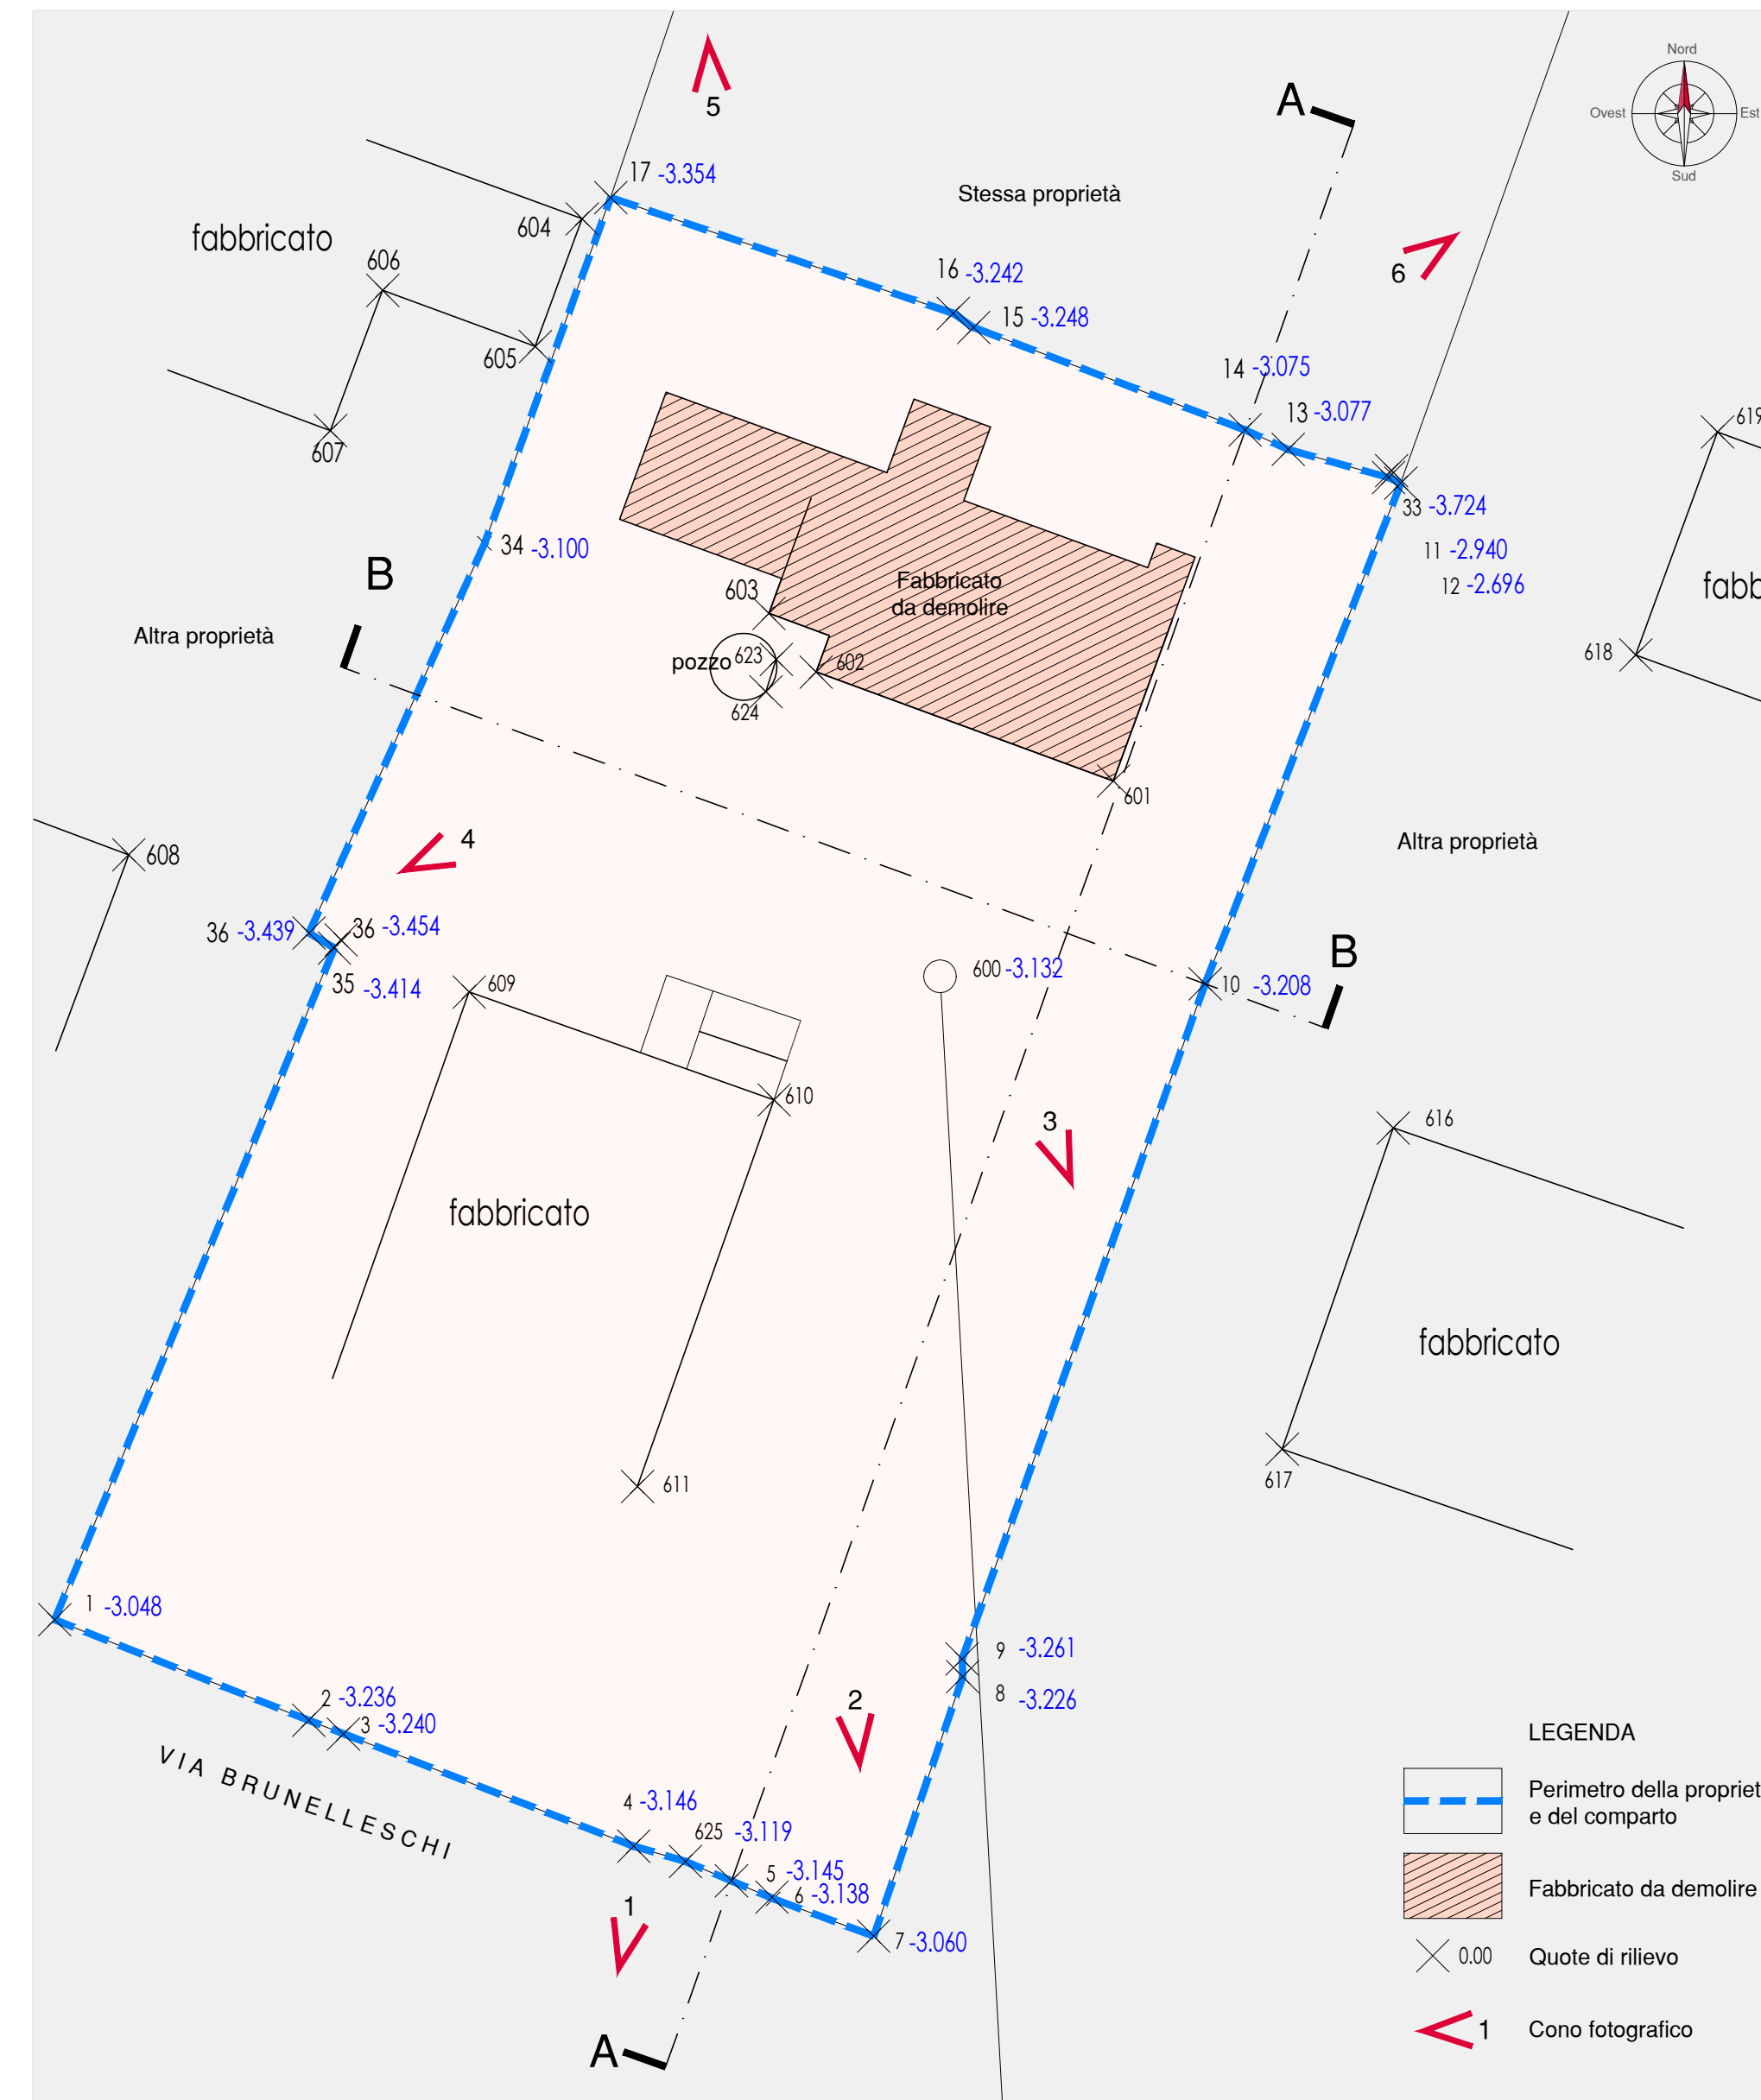

PROFILO A - A scala 1:200

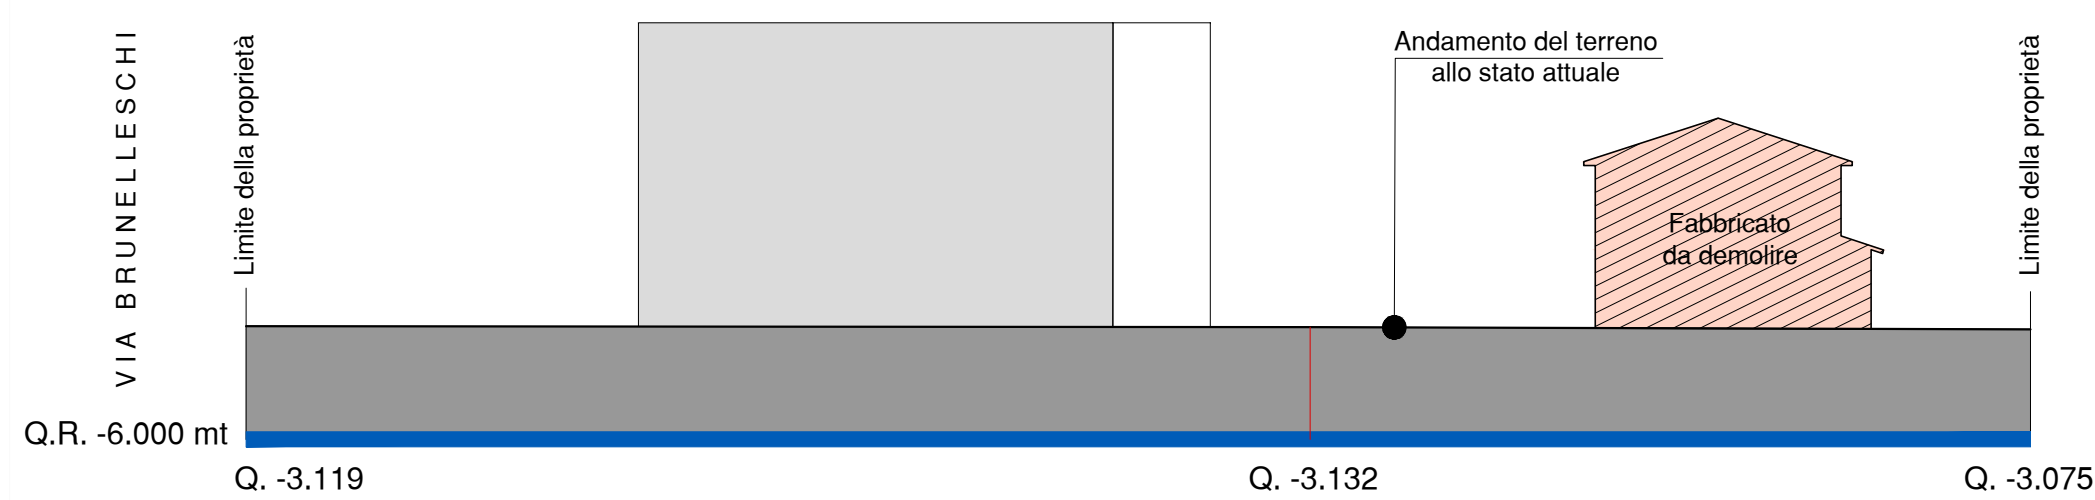

RAPPRESENTAZIONE FOOGRAFICA DELLO STATO ATTUALE



Foto 1



Foto 4



Foto 2



Foto 5



Foto 3



Foto 6

PROFILO B - B scala 1:200

