



Foto 1 - ingresso alla proprietà



Foto 2 - edificio A



Foto 9



Foto 10



Foto 11



Foto 3



Foto 4



Foto 12



Foto 13 - vista verso il confine nord



Foto 16



Foto 5



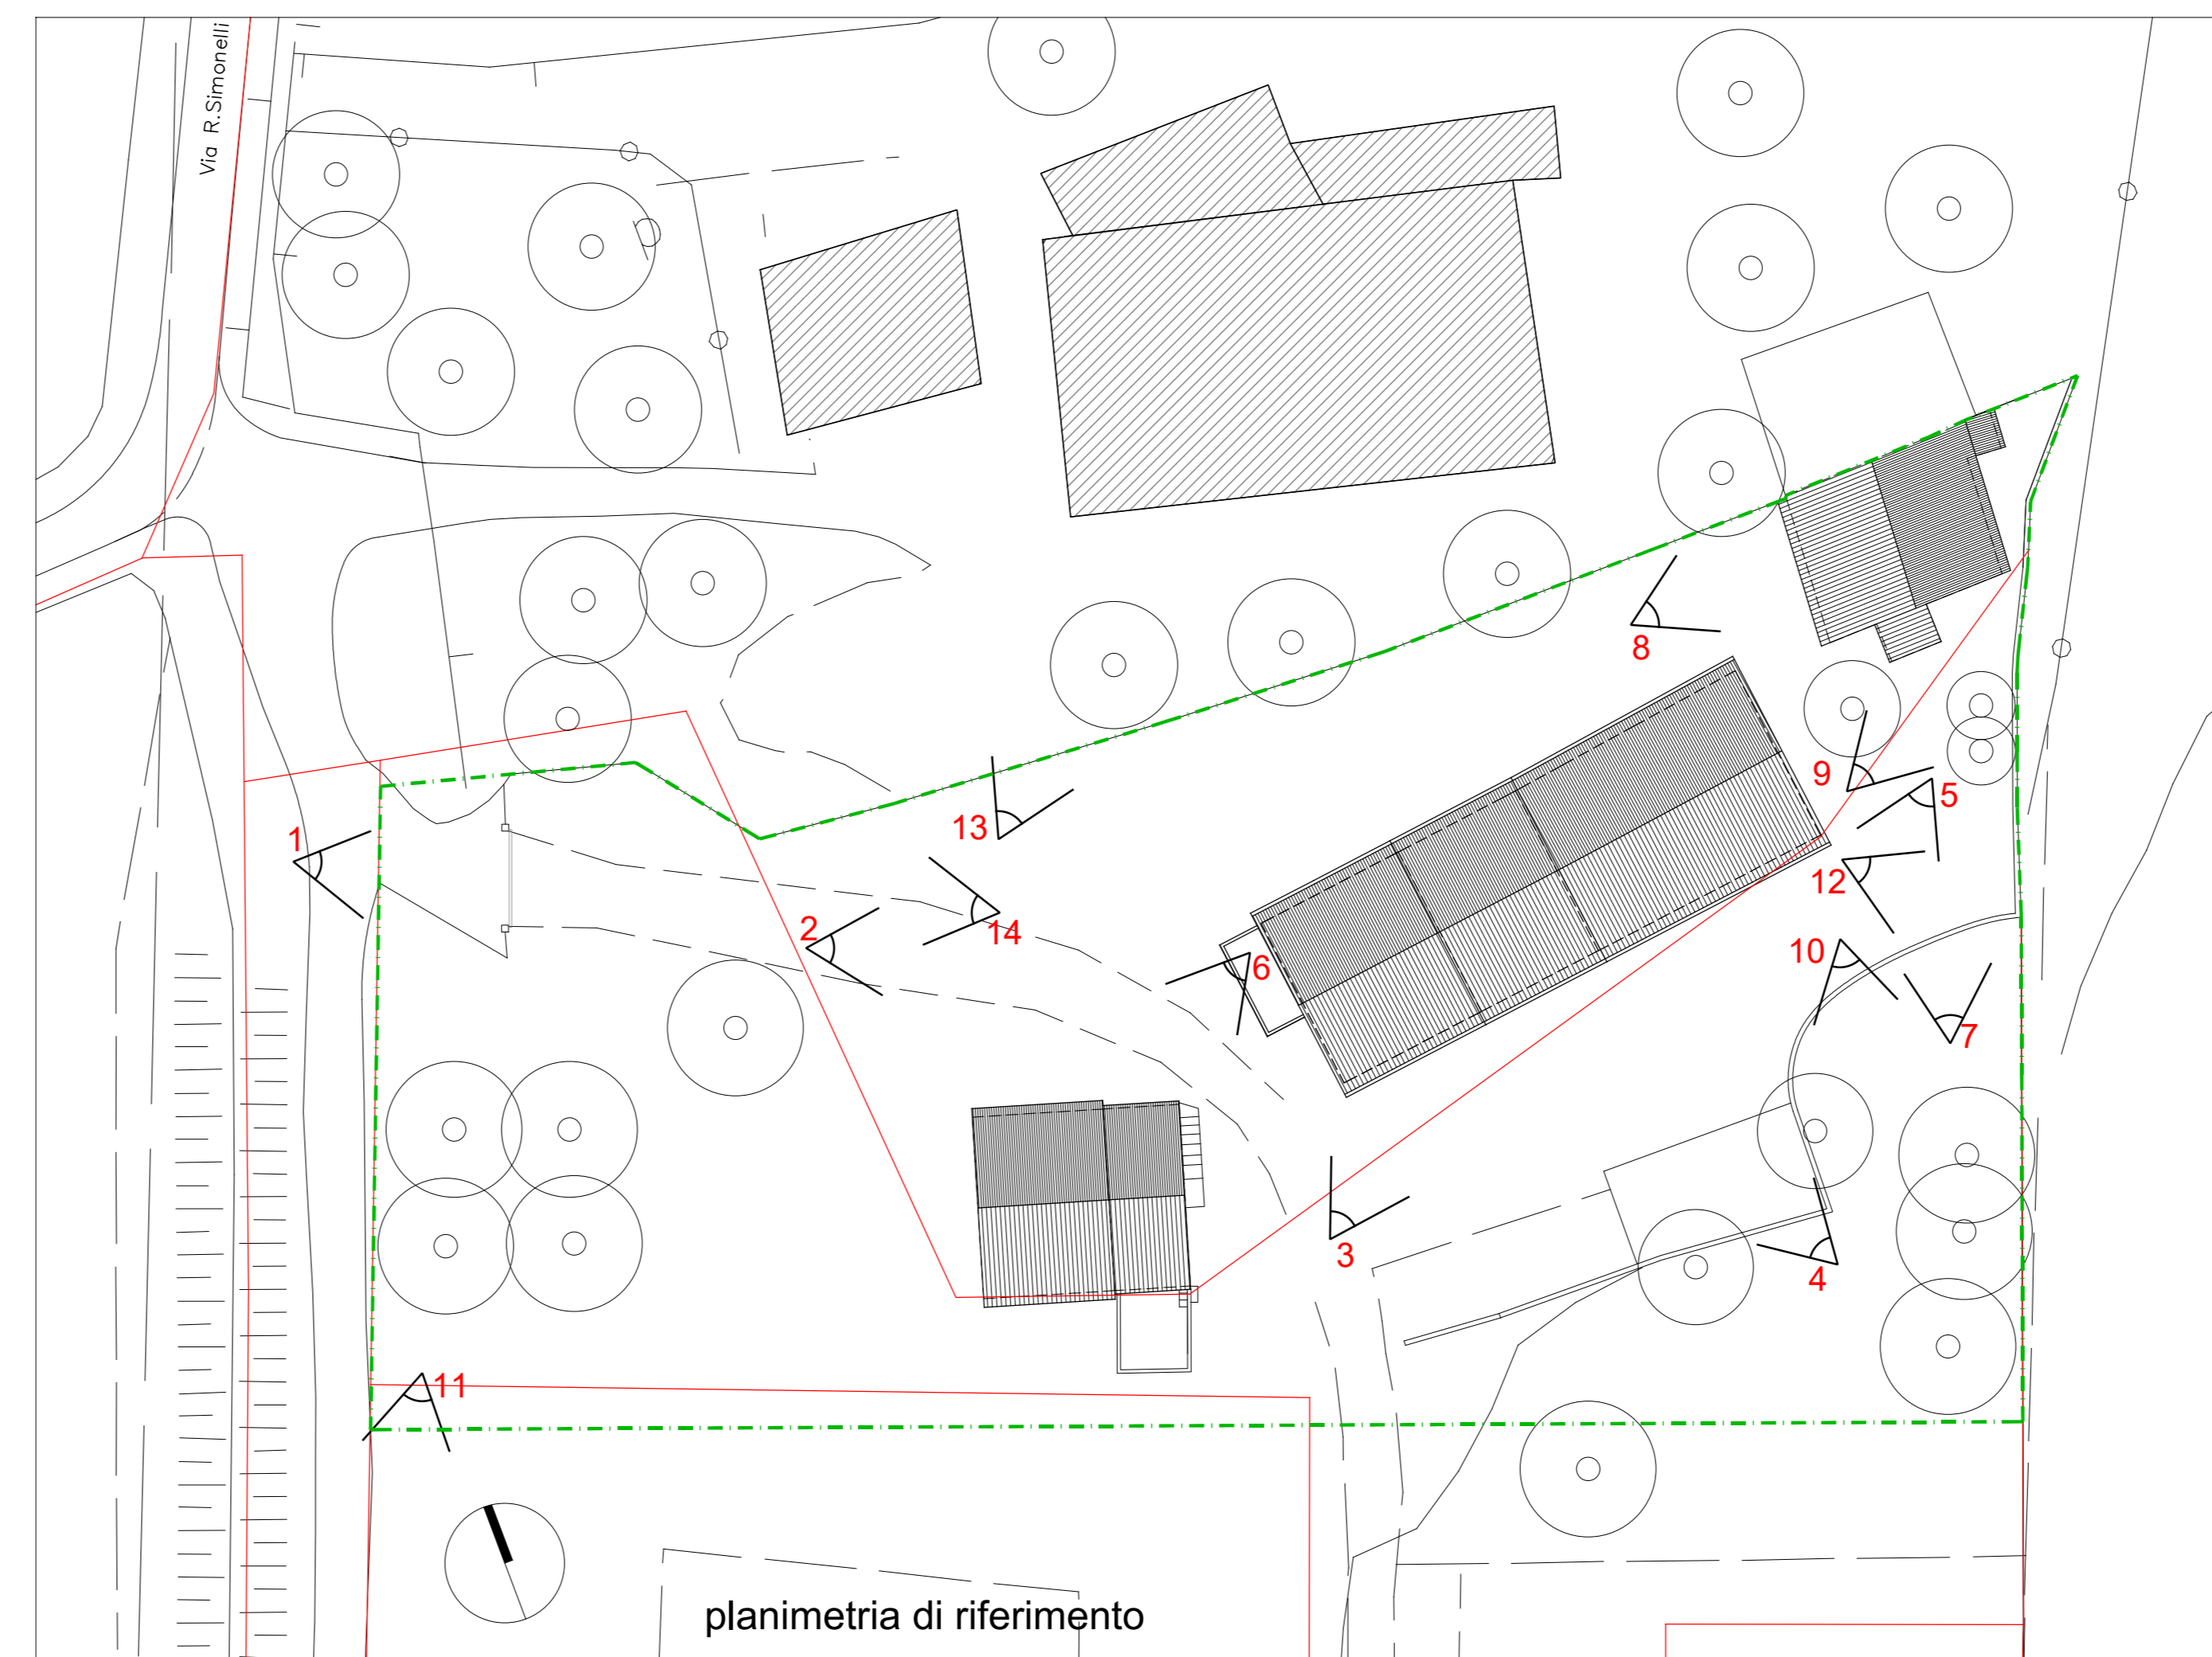
Foto 6 - annesso agricolo B





Foto 7 - annesso C



Foto 8 - annesso C




COMUNE DI SAN GIULIANO TERME



COMITANTE:
Sig. Antichi Eraldo
Sig. ra Antichi Maria Assunta

PROGETTAZIONE E COORDINAMENTO
STRINGA s.r.l.
struttura, ingegneria, architettura
Ing. Alessandro Cecchelli
Ing. ALESSANDRO CECHELLI
ISCR. INDIRIZZO alla Pratica n. 184
N° 3375 Sezione A
PROFESSIONE CIVILE n. 4480/01/02
Alessandro Cecchelli

IMPIANTI MECCANICI

IMPIANTI ELETTRICI

PROGETTO:
Piano di Recupero
di iniziativa privata per il
recupero di edificio residenziale
e manufatti accessori
località Campo - via Simonelli 48

DESCRIZIONE ELABORATO:
Documentazione
fotografica

revisione	data	redatto	verificato	scala
0	prima emissione	marzo 2002		
1			Cecchelli	alabrocco
2				
3				
4				

03