

COMUNE DI
SAN GIULIANO TERME

PIANO ATTUATIVO
REALIZZAZIONE DI UN POLO TERRITORIALE A CARATTERE
SOCIO - SANITARIO E SPORTIVO
SCHEDA NORMA DEL COMPARTO n.102 a-b UTOE 1
DELIBERA DI GIUNTA N. 131 DEL 21/06/2016
VARIANTE PARTICOLARE
(art. 112 L.R. 65/2014)
richiedente
Consorzio CASA DELLA SALUTE DI SAN GIULIANO TERME

RED BOX
Via Ludovico Muratori 1, 56017 San Giuliano Terme - PISA

progettazione urbanistica - architettonica e coordinamento
MANRICO LOGLI ARCHITETTO
Via Ludovico Muratori 1, 56017 San Giuliano Terme PISA, tel e fax 050/48382
LUIGI PIEROTTI ARCHITETTO
Via Ludovico Muratori 1, 56017 San Giuliano Terme PISA, tel e fax 050/48382
MASSIMO DEL SEPPIA ARCHITETTO
Via Ludovico Muratori 1, 56017 San Giuliano Terme PISA, tel 050/48382, fax 050/134791
collaboratori Roberto Della Croce architetto

consulente specialistico aspetti socio-sanitari
DOTT. CARLO MACALUSO

consulenti
Fabrizio Alvares Geologo
Via Ludovico Muratori 1, 56017 San Giuliano Terme PISA

geologia e aspetti idraulici
TAGES Ing. Massimo Ferrini

mobilità e trasporti
Ing. Fedora G. Lombardi

acustica
Via Giuseppe Garibaldi 77, 56124 PISA; tel-fax 050/9711303, email: fgl@siiling.it

consulenza agronomica
Dott. Agr. Simone Giovannetti



DATA
NOVEMBRE
2021

STATO DI PROGETTO
PLANIMETRIA GENERALE
PROGETTO DEL VERDE

TAVOLA
1 ver
SCALA 1:500

LEGENDA


- | | | | |
|--|---|--|--------------------------|
| | Morus alba (Gelso) | | Acer Campestre |
| | Populus nigra Italica (pioppo cipressino) | | Fraxinus excelsior |
| | Crataegus monogyna bianco o rosso | | Ginkgo biloba |
| | Populus alba (maschio) | | Prunus pissardi |
| | Corylus avellana (Nocciolo) | | Mix di essenze arbustive |
| | Quercus robur fastigiata | | Alnus glutinosa nero |




Ginkgo biloba



Prunus pissardi

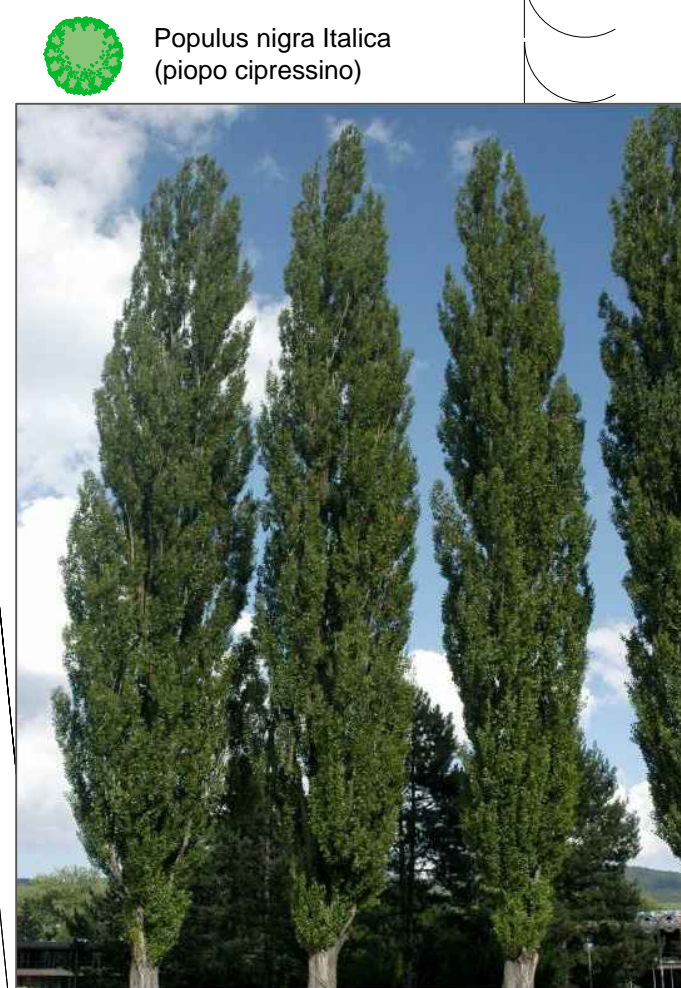

Populus nigra Italica (pioppo cipressino)

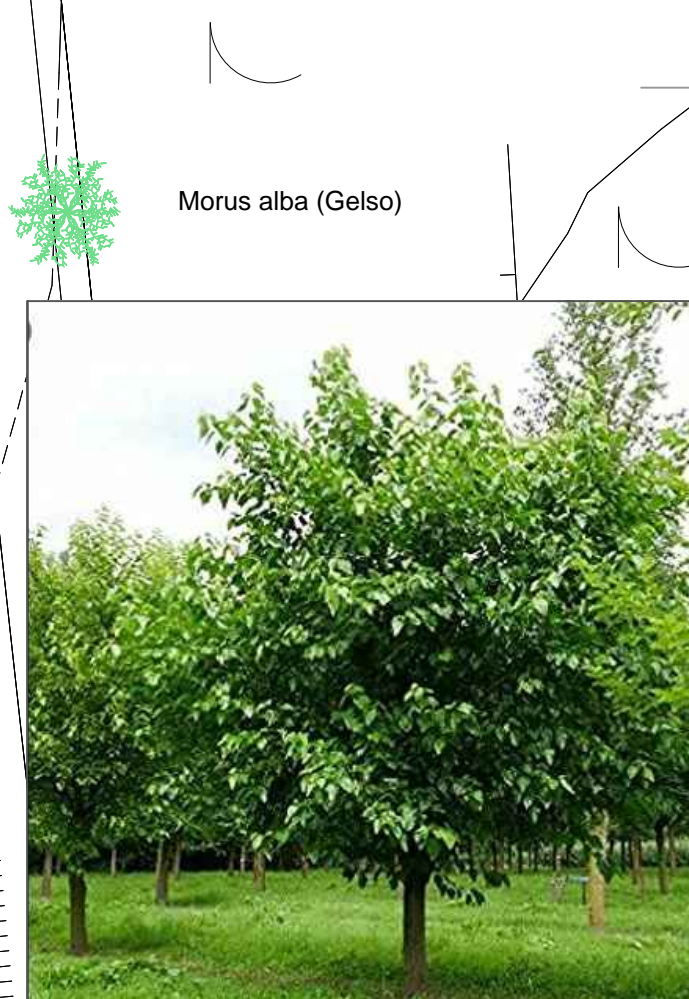

Morus alba (Gelso)



Percorso in legno che attraversano il parco