

TIPO CONDOTTA	1 x PVC DE 200 SN 8					
TIPOLOGIA DI TERRENO	STRADA ASFALTATA					
SEZIONI DI SCAVO	SEZIONE TIPO D					
CODICE POZZETTO	-1 30	-1 31	-1 32	-1 33	-1 12	
ALTEZZA POZZETTO	1,710	1,860	1,920	1,930	2,140	
LIVELLETTI	DIFF. DI QUOTA Distanza Pendenza			DIFF. DI QUOTA Distanza Pendenza		


h = -0,224
L = 111,801
i = -0,002

h = -0,442
L = 36,626
i = -0,012

Profilo di progetto Tratto 2

Legenda:

- Terreno attuale
- Condotta in progetto
- I** Pozzetto di ispezione
- IS** Pozzetto di ispezione tubo in pressione
- A** Allaccio alla rete esistente
- SF** Pozzetto di sfiato
- SC** Pozzetto di scarico

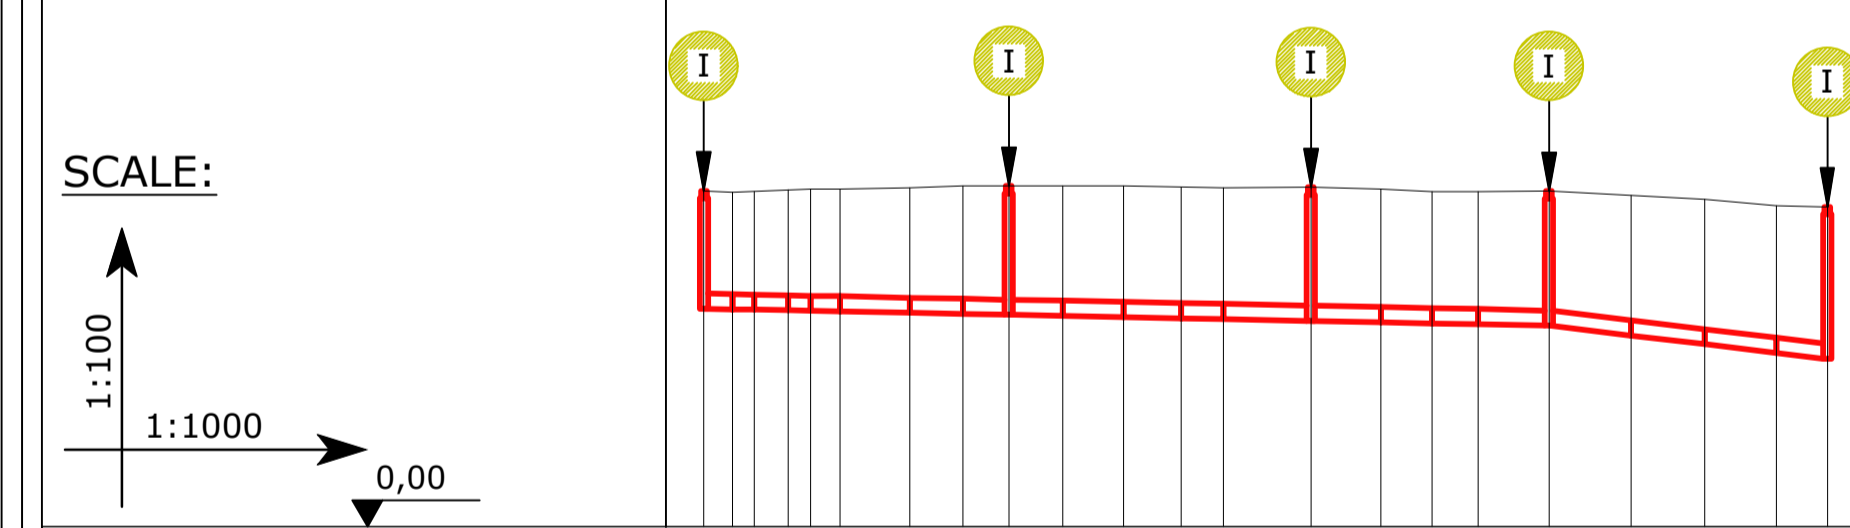

NUMERO SEZIONI	1	2	3	4	5	6	7	8	9	10	11	12	13	14	15	16	17	18	19	20	21	22				
DISTANZE PARZIALI	3,751	2,907	4,414	6,659	4,470	3,035	4,449	4,164	3,882	9,200	7,011	6,097	7,091	8,089	7,605	5,614	11,553	9,268	6,744	6,148	9,334	10,877	9,701	9,492	6,755	148,627
QUOTE TERRENO	-4,439	-4,414	-4,428	-4,409	-4,449	-4,164	-4,458	-4,478	-4,505	-4,504	-4,502	-4,500	-4,487	-4,477	-4,482	-4,461	-4,429	-4,427	-4,437	-4,377	-4,322	-4,239	-4,228	-4,228	-4,228	-4,228
QUOTE TESTA TUBO	-3,079	-3,072	-3,066	-3,057	-3,057	-3,043	-3,025	-3,011	-2,998	-2,998	-2,994	-2,968	-2,953	-2,942	-2,918	-2,900	-2,886	-2,874	-2,855	-2,725	-2,608	-2,495	-2,414	-2,414	-2,414	-2,414
PROFONDITA' TESTA TUBO	-1,359	-1,343	-1,362	-1,392	-1,412	-1,416	-1,453	-1,495	-1,505	-1,504	-1,518	-1,532	-1,534	-1,536	-1,564	-1,561	-1,543	-1,553	-1,582	-1,652	-1,714	-1,745	-1,814	-1,814	-1,814	-1,814
PROFONDITA' SCORRIMENTO	-1,659	-1,643	-1,662	-1,692	-1,712	-1,716	-1,753	-1,795	-1,805	-1,804	-1,818	-1,832	-1,834	-1,836	-1,864	-1,861	-1,843	-1,853	-1,882	-1,952	-2,014	-2,045	-2,114	-2,114	-2,114	-2,114
PROFONDITA' DI SCAVO	-1,659	-1,643	-1,662	-1,692	-1,712	-1,716	-1,753	-1,795	-1,805	-1,804	-1,818	-1,832	-1,834	-1,836	-1,864	-1,861	-1,843	-1,853	-1,882	-1,952	-2,014	-2,045	-2,114	-2,114	-2,114	-2,114

TIPO CONDOTTA	1 x PVC DE 200 SN 8													
TIPOLOGIA DI TERRENO	STRADA ASFALTATA													
SEZIONI DI SCAVO	SEZIONE TIPO D													
CODICE POZZETTO	-1 34	-1 35	-1 36	-1 37	-1 38	-1 39	-1 40	-1 41	-1 42	-1 18				
ALTEZZA POZZETTO	1,580	1,510	1,520	1,650	1,640	1,820	2,000	2,070	2,170	2,130				
LIVELLETTI	DIFF. DI QUOTA Distanza Pendenza							DIFF. DI QUOTA Distanza Pendenza						


h = -1,040
L = 260,184
i = -0,004

h = -0,111
L = 55,015
i = -0,002

Profilo di progetto Tratto 3

Legenda:

- Terreno attuale
- Condotta in progetto
- I** Pozzetto di ispezione
- IS** Pozzetto di ispezione tubo in pressione
- A** Allaccio alla rete esistente
- SF** Pozzetto di sfiato
- SC** Pozzetto di scarico

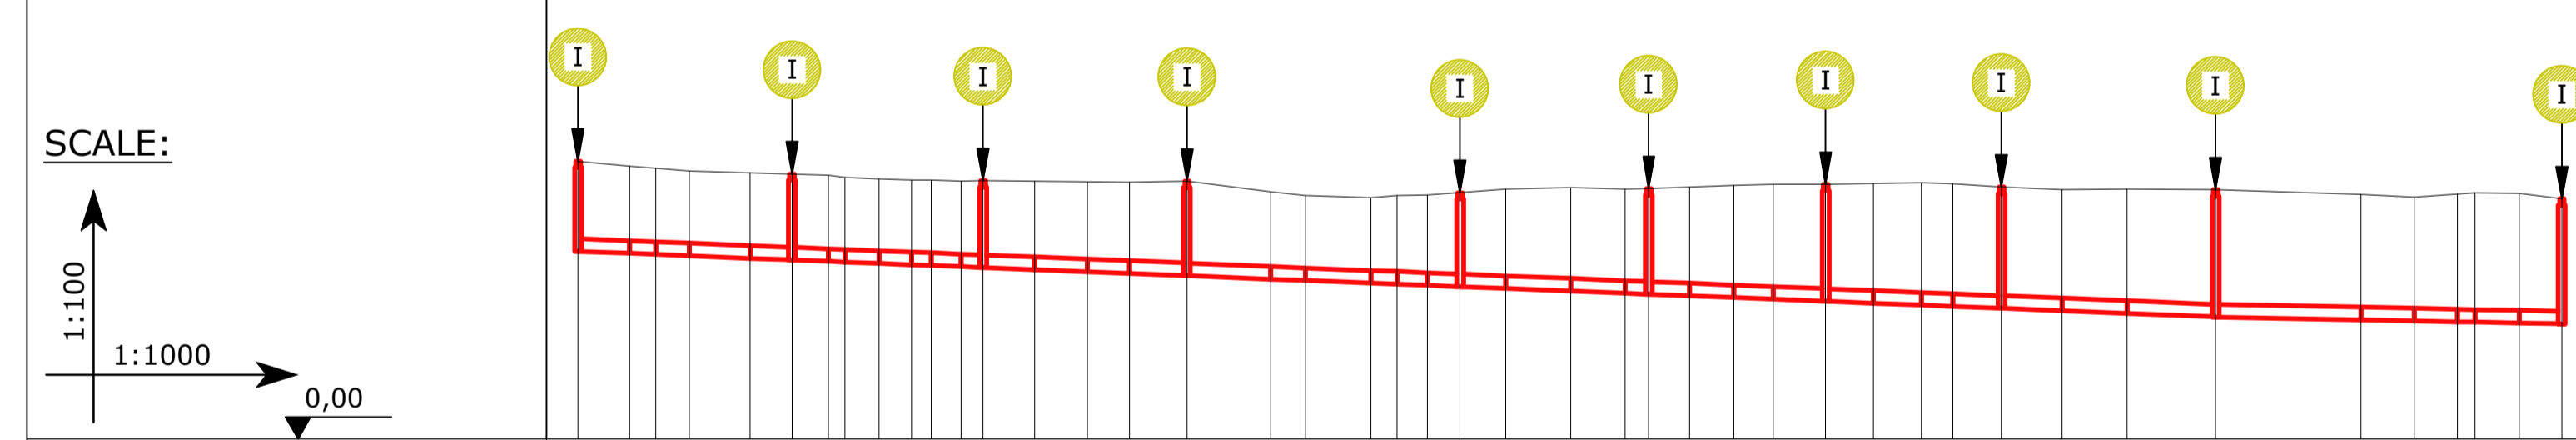

NUMERO SEZIONI	1	2	3	4	5	6	7	8	9	10	11	12	13	14	15	16	17	18	19	20	21	22	23	24	25	26	27	28	29	30	31	32	33	34	35	36	37	38	39	40	41	42	43	44	
DISTANZE PARZIALI	8,157	4,162	5,401	9,648	6,641	5,778	2,639	5,357	4,783	5,129	5,290	4,998	3,475	8,185	8,432	6,646	9,141	13,325	5,503	115,584	10,413	4,096	4,835	5,194	7,299	10,273	8,625	3,963	166,320	3,970	6,512	7,019	6,240	8,337	7,579	7,666	4,993	7,696	9,605	10,395	14,030	23,091	8,456	6,906	298,537	301,372	7,024	6,802	315,199	
