


LEGENDA: MATERIALI	PARTICOLARE COSTRUTTIVO: GHIAIO STABILIZZATO	PARTICOLARE COSTRUTTIVO: PAVILO CARRABILE	LEGENDA CORPI ILLUMINANTI:
<p>STRADA ESISTENTE PAVIMENTAZIONE IN CIOTOLA</p> <p>GIARDINO A PRATO</p> <p>GHIAIO STABILIZZATO TIPICO DITTA GIULIANI Ghiaio stabilizzato da selezionati nei percorsi pedonali modo semi adiacente Colore beige chiaro</p> <p>PRATO CARRABILE</p> <p>PAVIMENTAZIONE</p>	<p>PIANTINA - Elemento alveolare in Polietilene (40 X 40)</p> <p>SEZIONE</p> <p>Ghiaio alta densità riciclata di colore verde (h. 45 mm) letto di sottopiede composto da sabbia e terreno in rapporto 1:1 (h. 40 mm) Strato superiore in polietilene non tessuto Manto di ghiaia consolidata e rubida (h. 20 cm) Terreno vegetale</p>	<p>PIANTINA - Elemento alveolare in Polietilene (40 X 40)</p> <p>SEZIONE</p> <p>Prato Elemento alveolare in polietilene ad alta densità riciclata di colore verde (h. 45 mm) letto di sottopiede composto da sabbia e terreno in rapporto 1:1 (h. 40 mm) Strato superiore in polietilene non tessuto Manto di ghiaia consolidata e rubida (h. 20 cm) Terreno vegetale</p>	<p>● DITTA TIPO IGUZZINI, SERIE "POINT"- VERSIONE A PALETTE BASSO</p> <p>DESCRIZIONE: Apparecchio a fluorescenza applicabile a patio sia a pavimento che a terreno, consente di illuminare e valorizzare aree esterne e verdi, assicurando bassi costi di esercizio. H= 33,5 mm- Diam.= 100 mm</p>

STATO DI PROGETTO- PLANIMETRIA GENERALE- SISTEMAZIONI ESTERNE

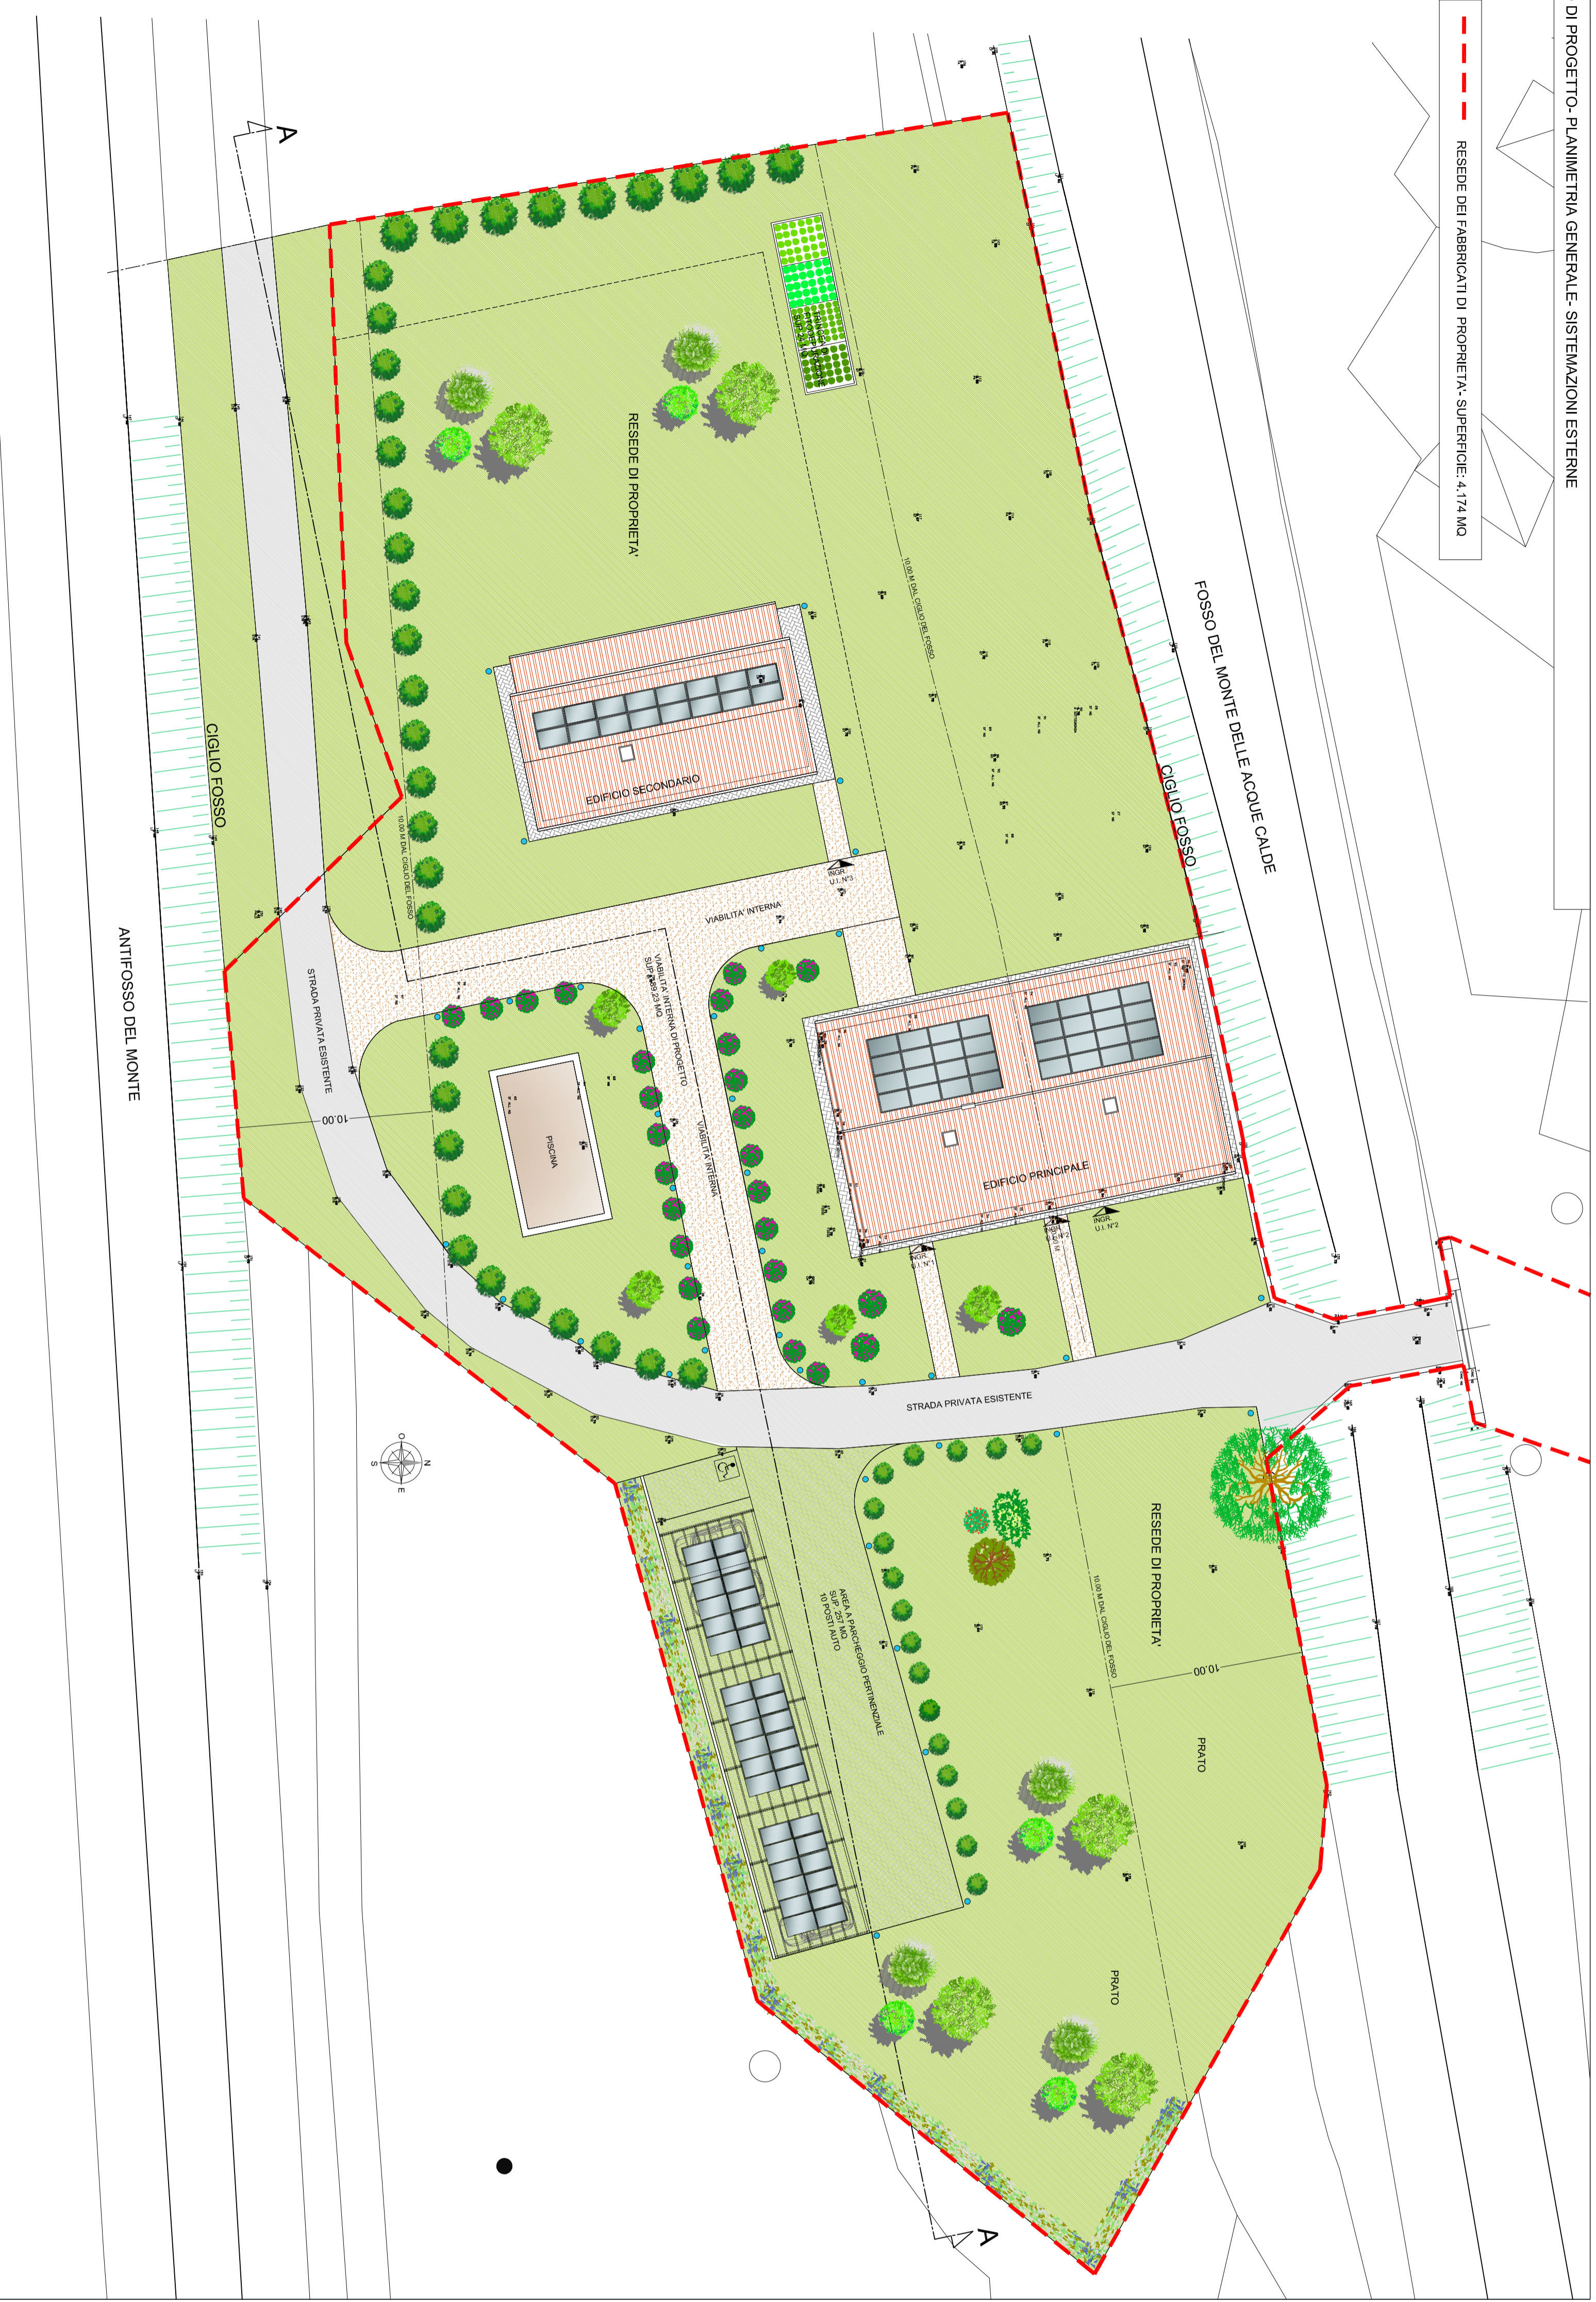

COMUNE DI SAN GIULIANO TERME-PI																						
TITOLO	PIANO DI RECUPERO CON CONTESTUALE VARIANTE AL POC PER LA REALIZZAZIONE DI UNITA' IMMOBILIARI A CIVILE ABITAZIONE- VIA DELLE SORGENTI N°16- LOC. ASCIANO-SAN GIULIANO TERME - PISA.																					
COMMITTENTE:	Filippo Danti Immobiliari Srl Piazza S. Luigi Donaghi n°1 - San Giuliano Terme (PI) P.Iva: 02498105001																					
PROGETTO ARCHITETTONICO:	Arch. Gabriele Marano Via S. Maria Maddalena n°10 50139 Firenze (Firenze) Tel. 055.2320021 www.gabrielemarano.it																					
URBANISTICA ED EDITING	Arch. Gabriele Marano																					
GEOLOGIA	Geo. Gual. Bianca Castellani Via S. Maria Maddalena n°10 50139 Firenze (Firenze) Tel. 055.2320021																					
STUDI IDRAULICI	ING. GIULIO DI NINO Via S. Maria Maddalena n°10 50139 Firenze (Firenze) Tel. 055.2320021																					
AGRONOMIA	Arch. Gabriele Marano																					
CONSULENZA ACUSTICA:																						
CONSULENZA ENERGETICA:																						
CONSULENZA PER LA VERIFICA DI ASSICURAZIONE:																						
CONSULENZA PER LA VERIFICA DI ASSICURAZIONE ANTISISMICA:																						
CONSULENZA PER LA VERIFICA DI ASSICURAZIONE ANTITUMULTI POPOLARI:																						
CONSULENZA PER LA VERIFICA DI ASSICURAZIONE ANTISISMICA:																						
CONSULENZA PER LA VERIFICA DI ASSICURAZIONE ANTITUMULTI POPOLARI:																						
OGGETTO:	STATO DI PROGETTO-PLANIMETRIA GENERALE - SISTEMAZIONI ESTERNE MATERIALI E PARTICOLARI																					
Scala	1:200																					
Firmato	A1+																					
Elaborato	B.13																					
Rev.	<table border="1"> <thead> <tr> <th>Rev.</th> <th>Data</th> <th>Modificazione</th> <th>Redatto</th> <th>Verificato</th> <th>Approvato</th> <th>Autorizzato</th> </tr> </thead> <tbody> <tr> <td></td> <td>GIUGNO 2023</td> <td>PROGETTO</td> <td></td> <td></td> <td></td> <td></td> </tr> <tr> <td></td> <td>NOVEMBRE 2023</td> <td>REVISIONE</td> <td></td> <td></td> <td></td> <td></td> </tr> </tbody> </table>	Rev.	Data	Modificazione	Redatto	Verificato	Approvato	Autorizzato		GIUGNO 2023	PROGETTO						NOVEMBRE 2023	REVISIONE				
Rev.	Data	Modificazione	Redatto	Verificato	Approvato	Autorizzato																
	GIUGNO 2023	PROGETTO																				
	NOVEMBRE 2023	REVISIONE																				
<p>Questo documento è di nostra proprietà esclusiva. È proibita la riproduzione anche parziale e la diffusione a terzi senza la nostra autorizzazione.</p>																						