

COMUNE DI SAN GIULIANO TERME
 Complesso immobiliare posto località ORZIGNANO
 Via Giacomo Brodolini n. 116
 UTOE 13 ORZIGNANO
 EDIFICIO n.149

PROPOSTA DI VARIANTE AL POC E PIANO DI RECUPERO

Tavola elaborato n°: **PLANIMETRIA GENERALE
- STATO ATTUALE -**


PRESENTAZIONE PDR del 28/09/2023 - 1° integr. del 08/05/2024 - 2° integr. 05/09/2024
 Planimetria Generale Scala: 1:200

PROPRIETARIO:
Sig. Mario Fornai

PROGETTISTA:
Architetto Luca Gabrielli

Viareggio - Via San Francesco n.79
tel. 335 6915352 - e-mail archgabrielli@gmail.com

in collaborazione con:
Geom. Enrico Botta
Cascina (PI), Via Torello Mellani, 25.

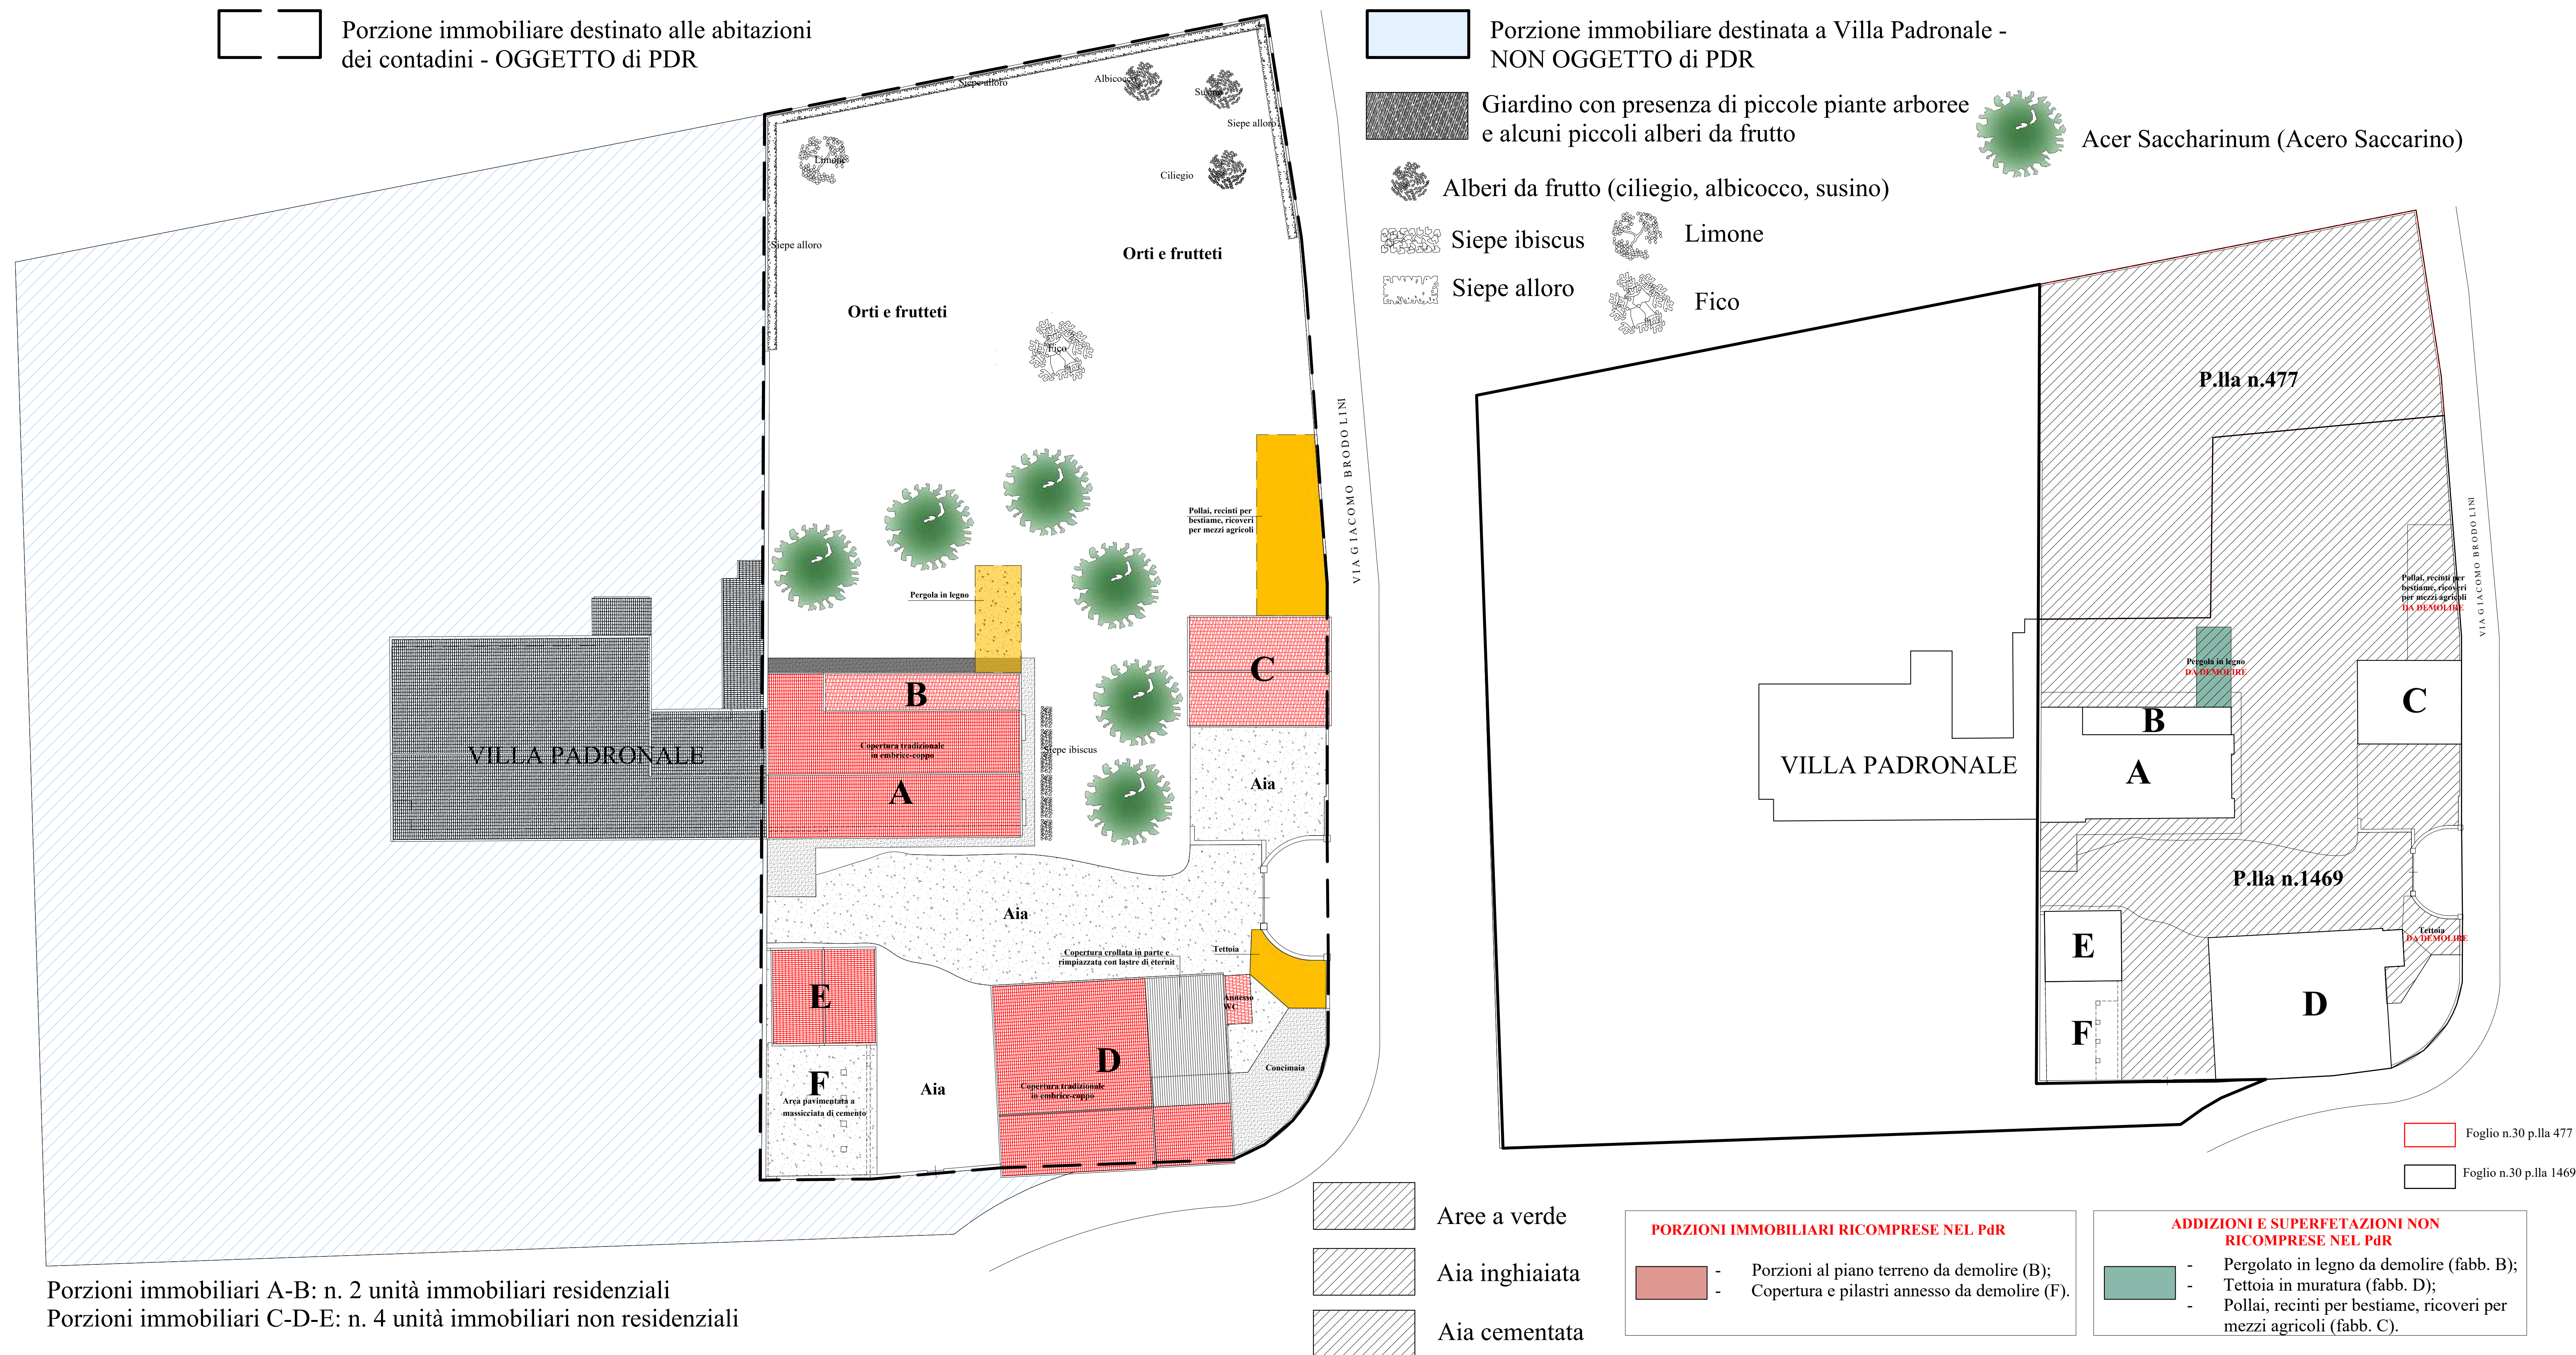

Scheda di dettaglio dei fabbricati oggetto di PdR



ESTRATTO DI GOOGLE MAPS

