

TAVOLA
7

Studio Tecnico Pistelli ed Associati
S.GIULIANO T. V.LO VECCHIO OSPIZIO,2/A TEL.050/81.86.03
FAX 050/81.89.09

COMUNE DI SAN GIULIANO TERME
LOCALITA' MOLINA DI QUOSA - UTOE 6

*Variante al Poc e contestuale Piano di Recupero -
Comparto 11 - di iniziativa privata per i beni in Molina di
Quosa Via Don Luigi Sturzo n°39 a-b*

DENOMINAZIONE: Opere di Urbanizzazione:
- Illuminazione Pubblica
- Linea alimentazione per ricarica autovetture



PROPRIETA': Sig.Ra Martolini Michela.

IDENTIFICAZIONE CATASTALE
FG. 13 MAPP. 555 sub.8

DATA: Giugno 2023 SCALA 1:2000/5000

--- AREA IN PROPRIETA'

--- AREA OGGETTO DI INTERVENTO

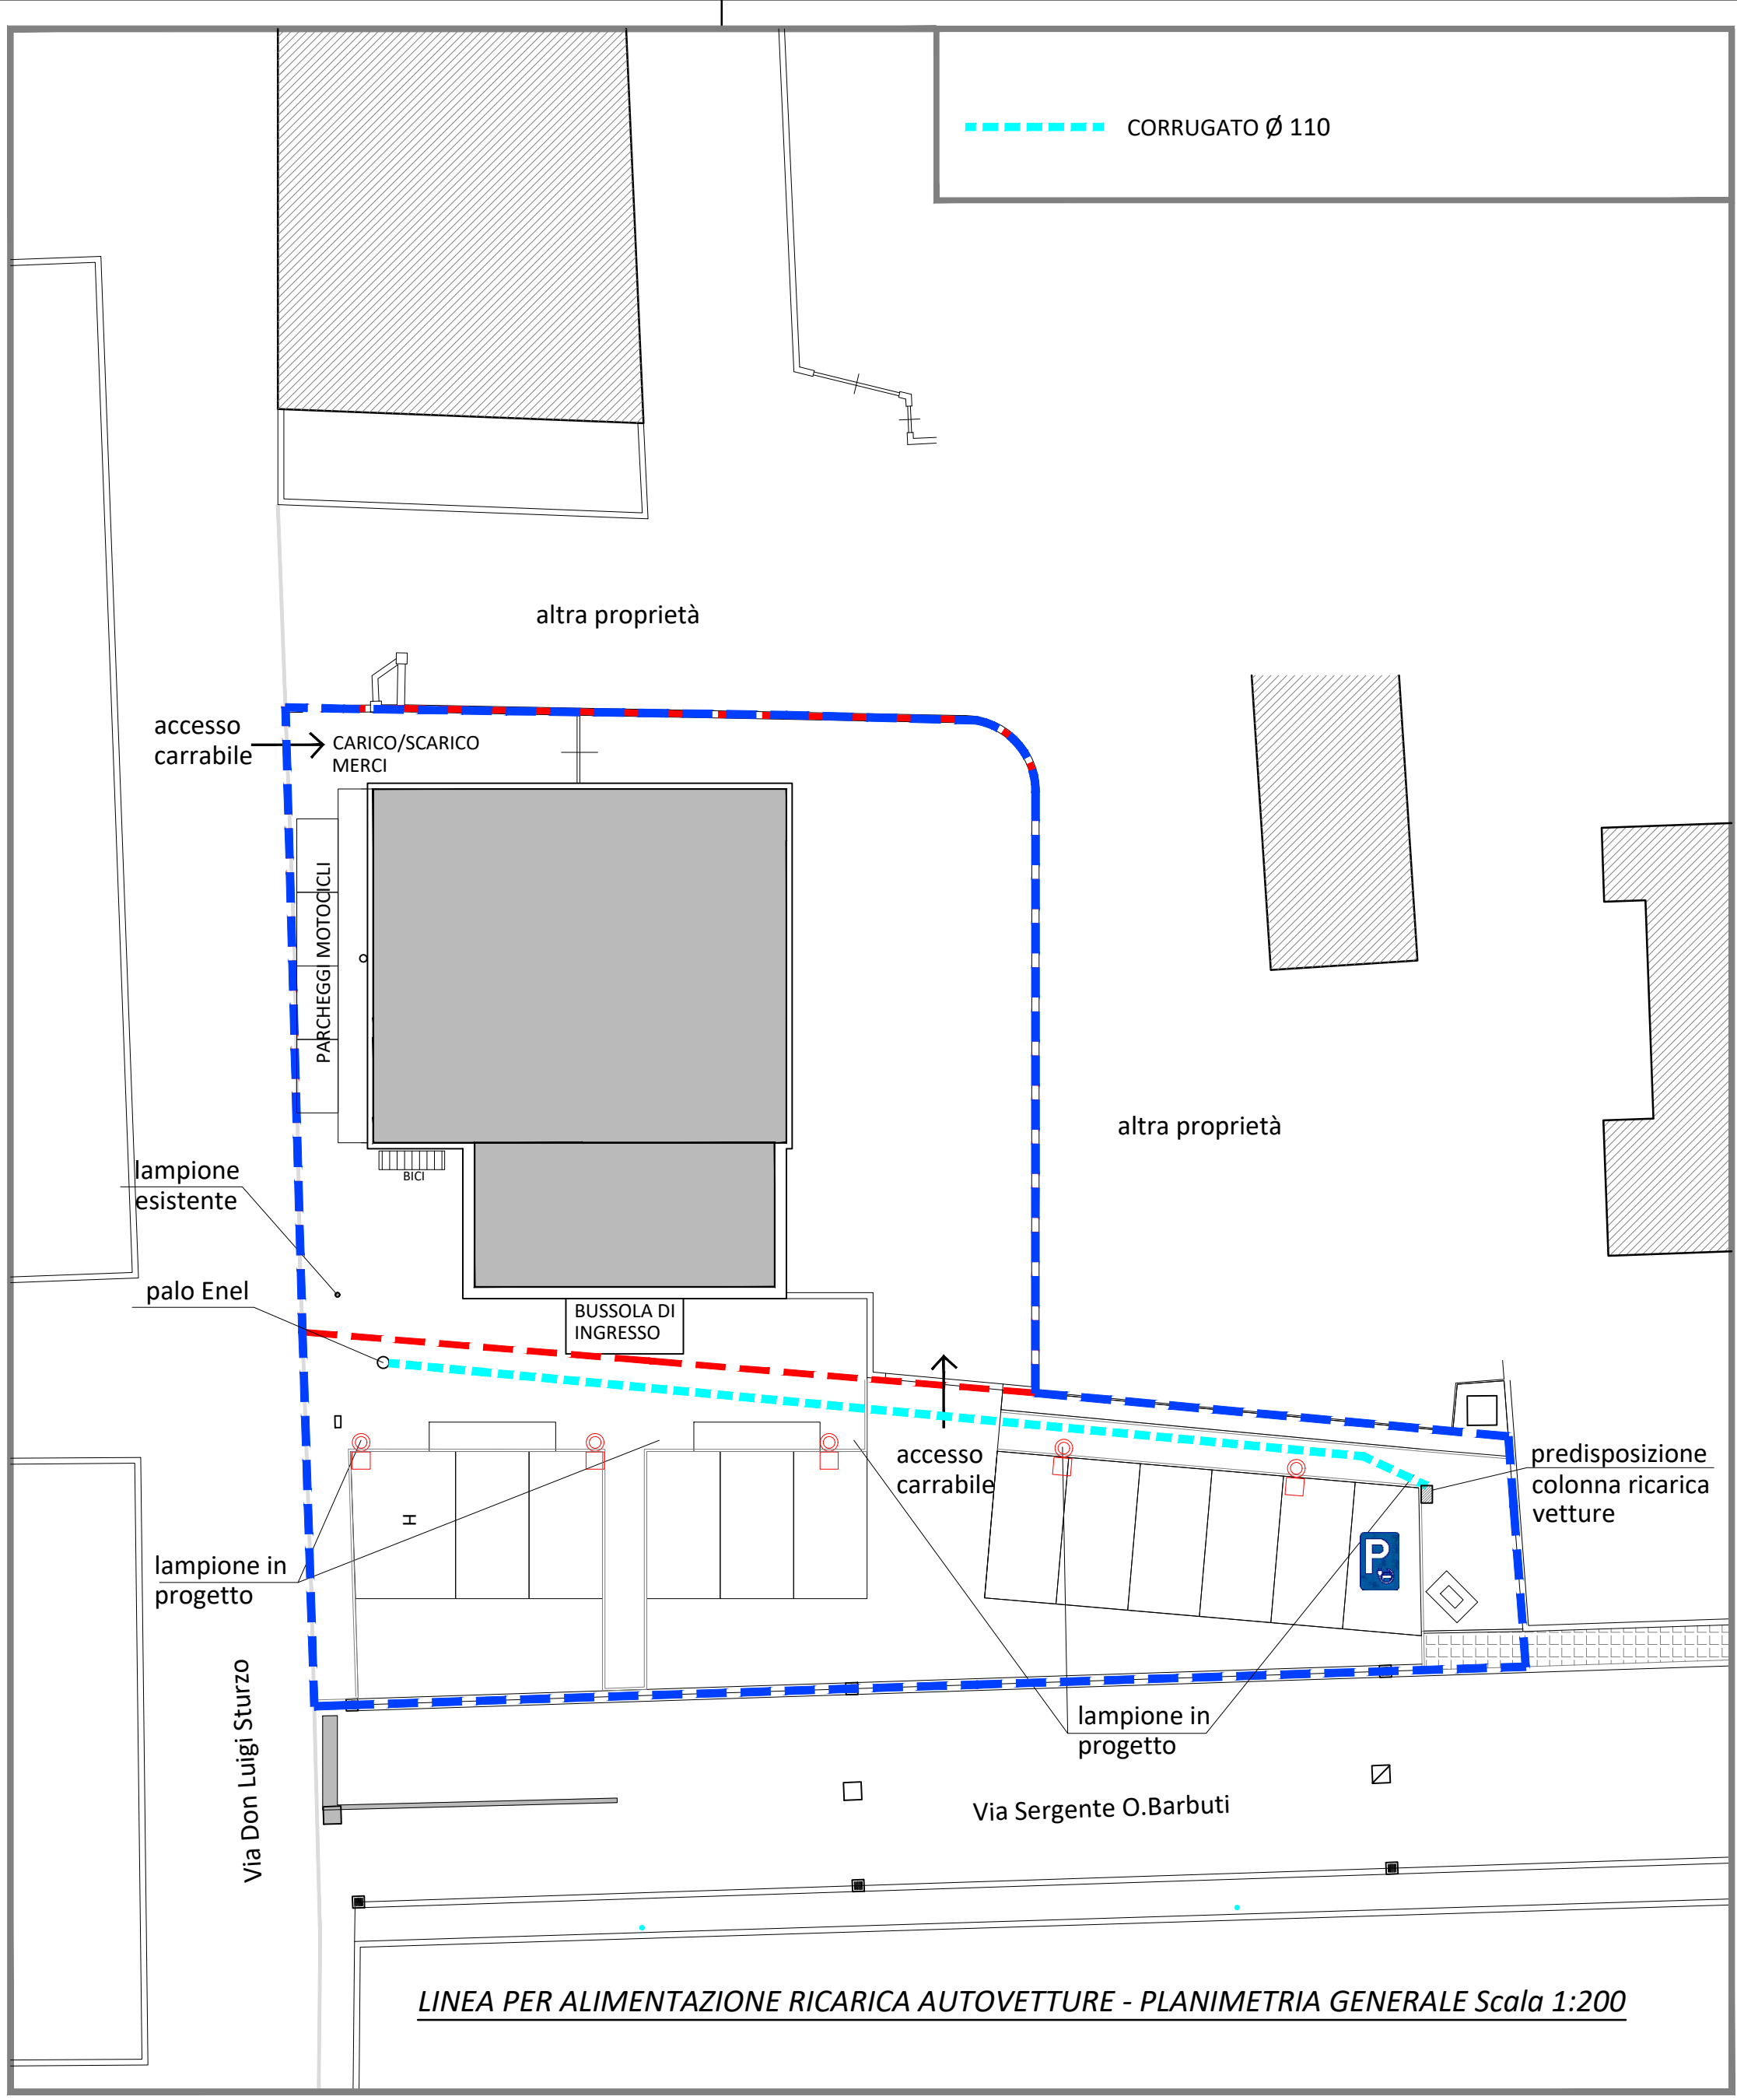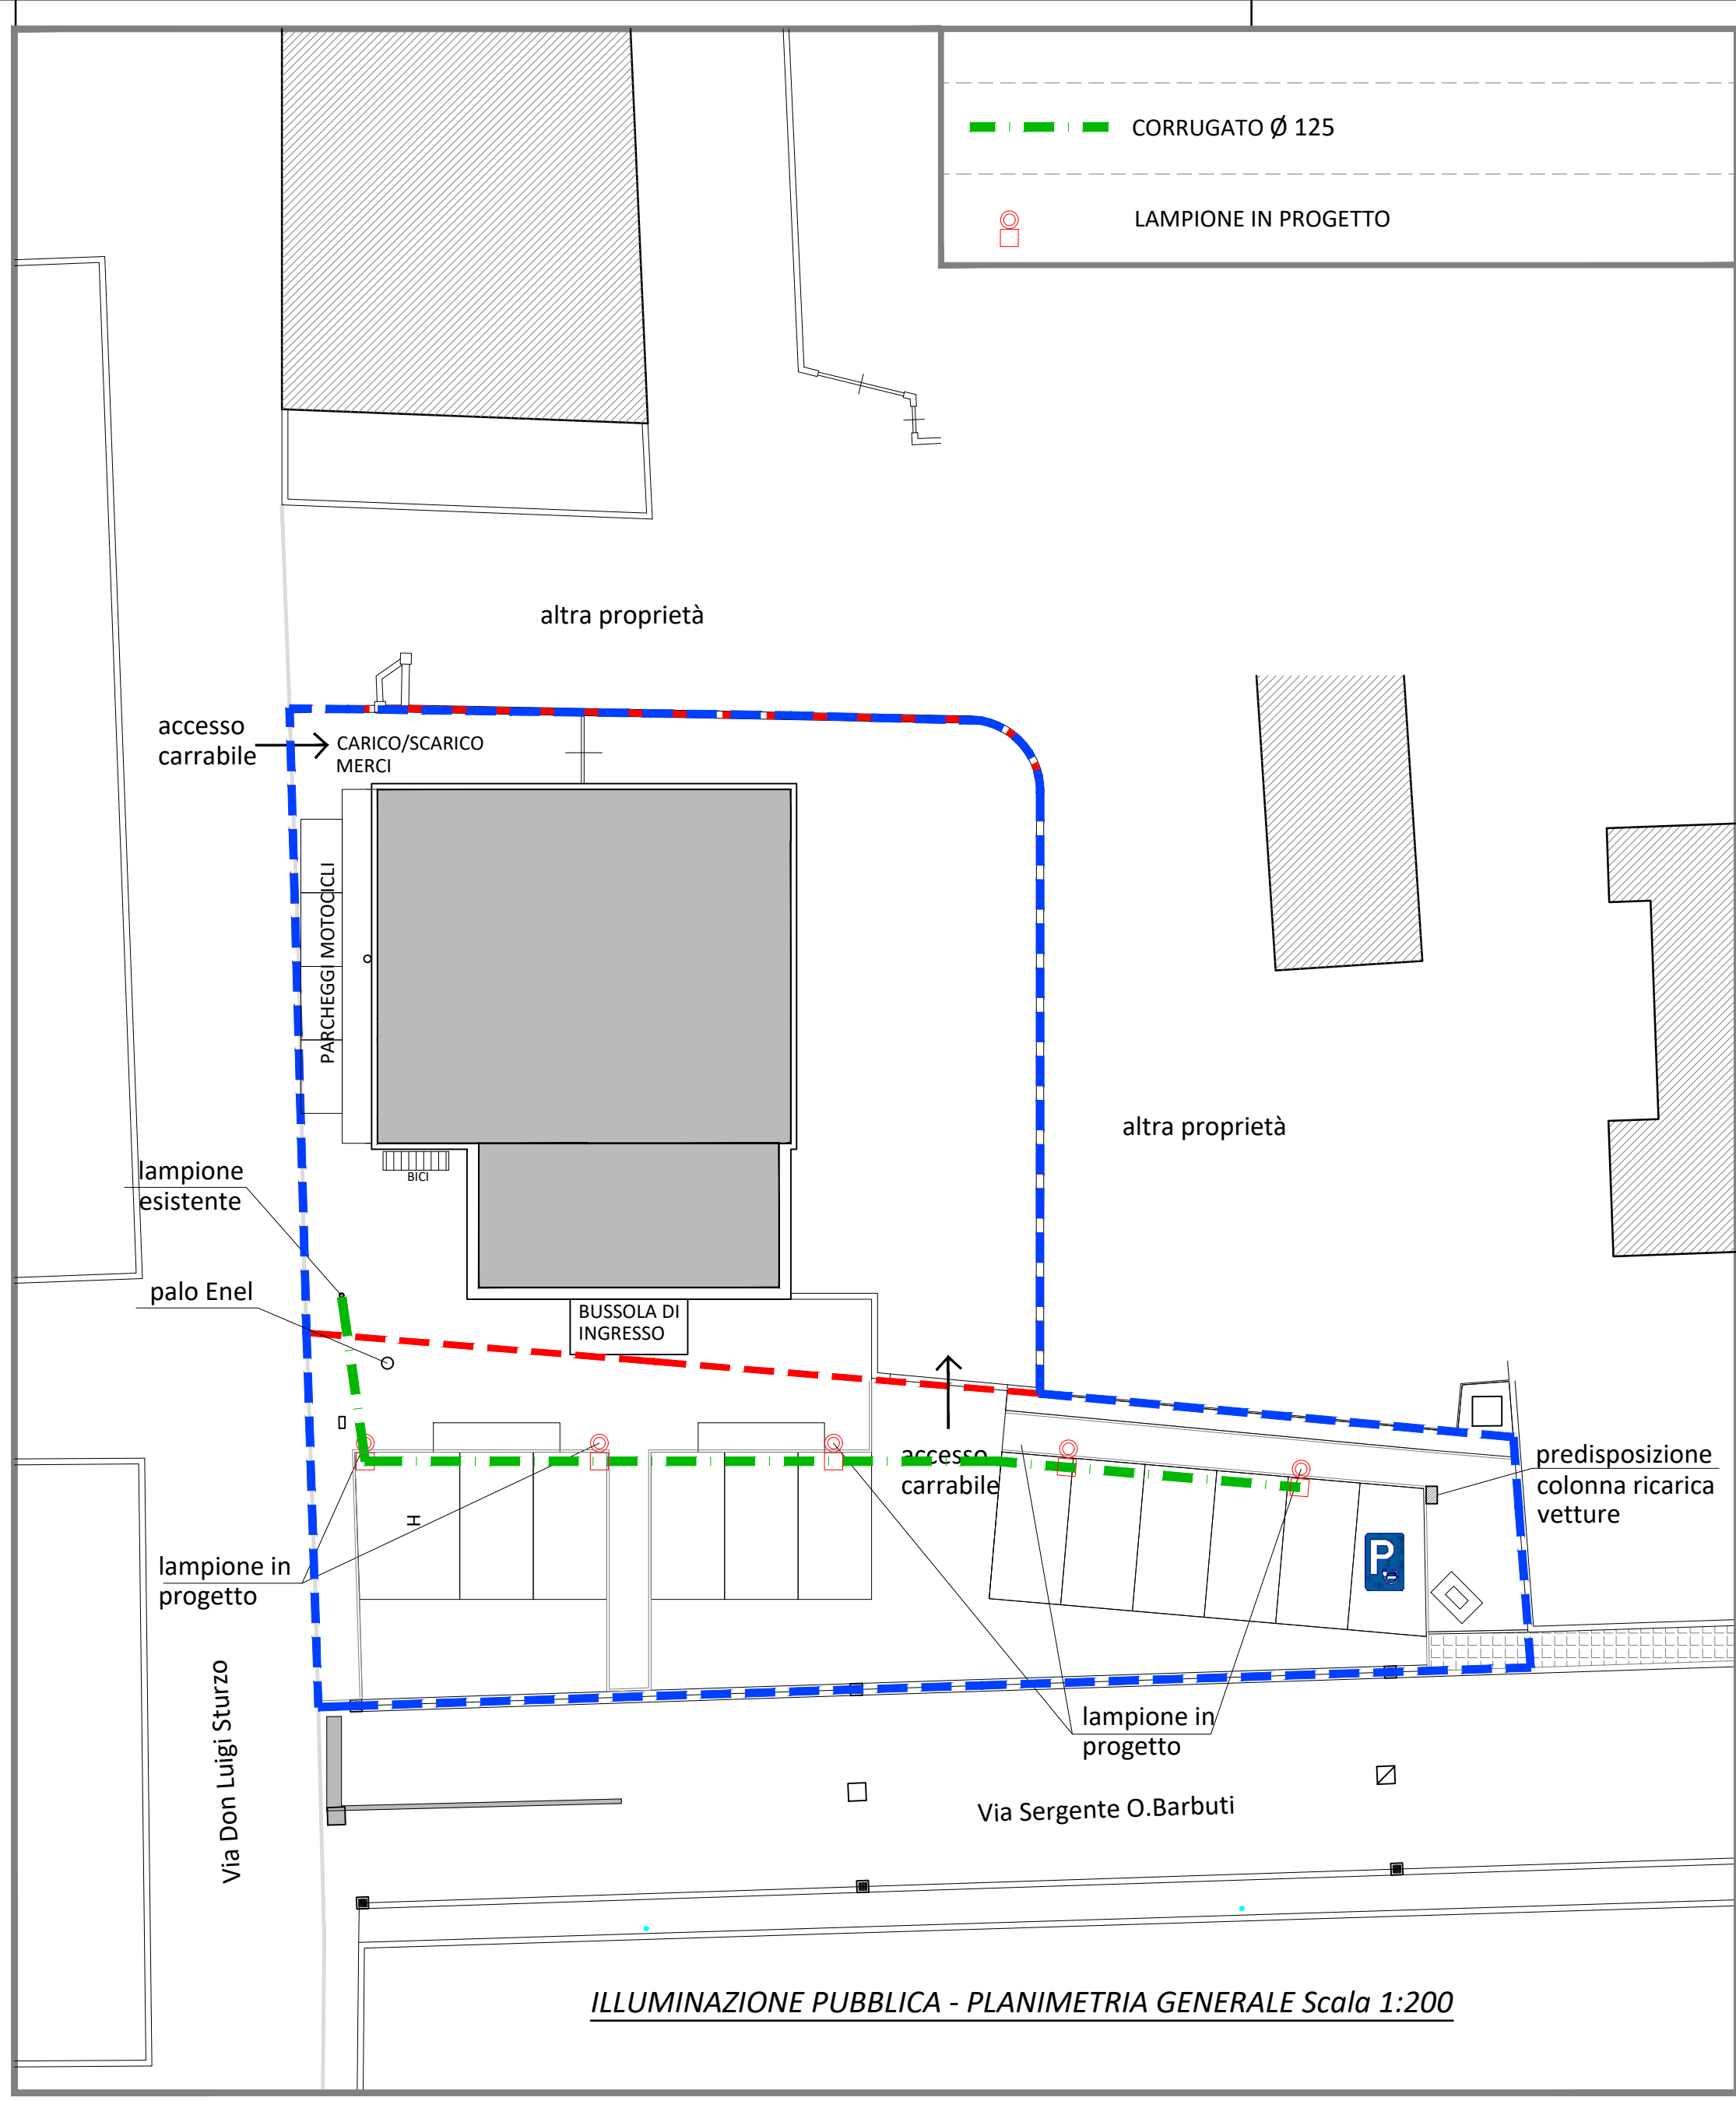

ILLUMINAZIONE PUBBLICA - PLANIMETRIA GENERALE Scala 1:200

LINEA PER ALIMENTAZIONE RICARICA AUTOVETTURE - PLANIMETRIA GENERALE Scala 1:200