

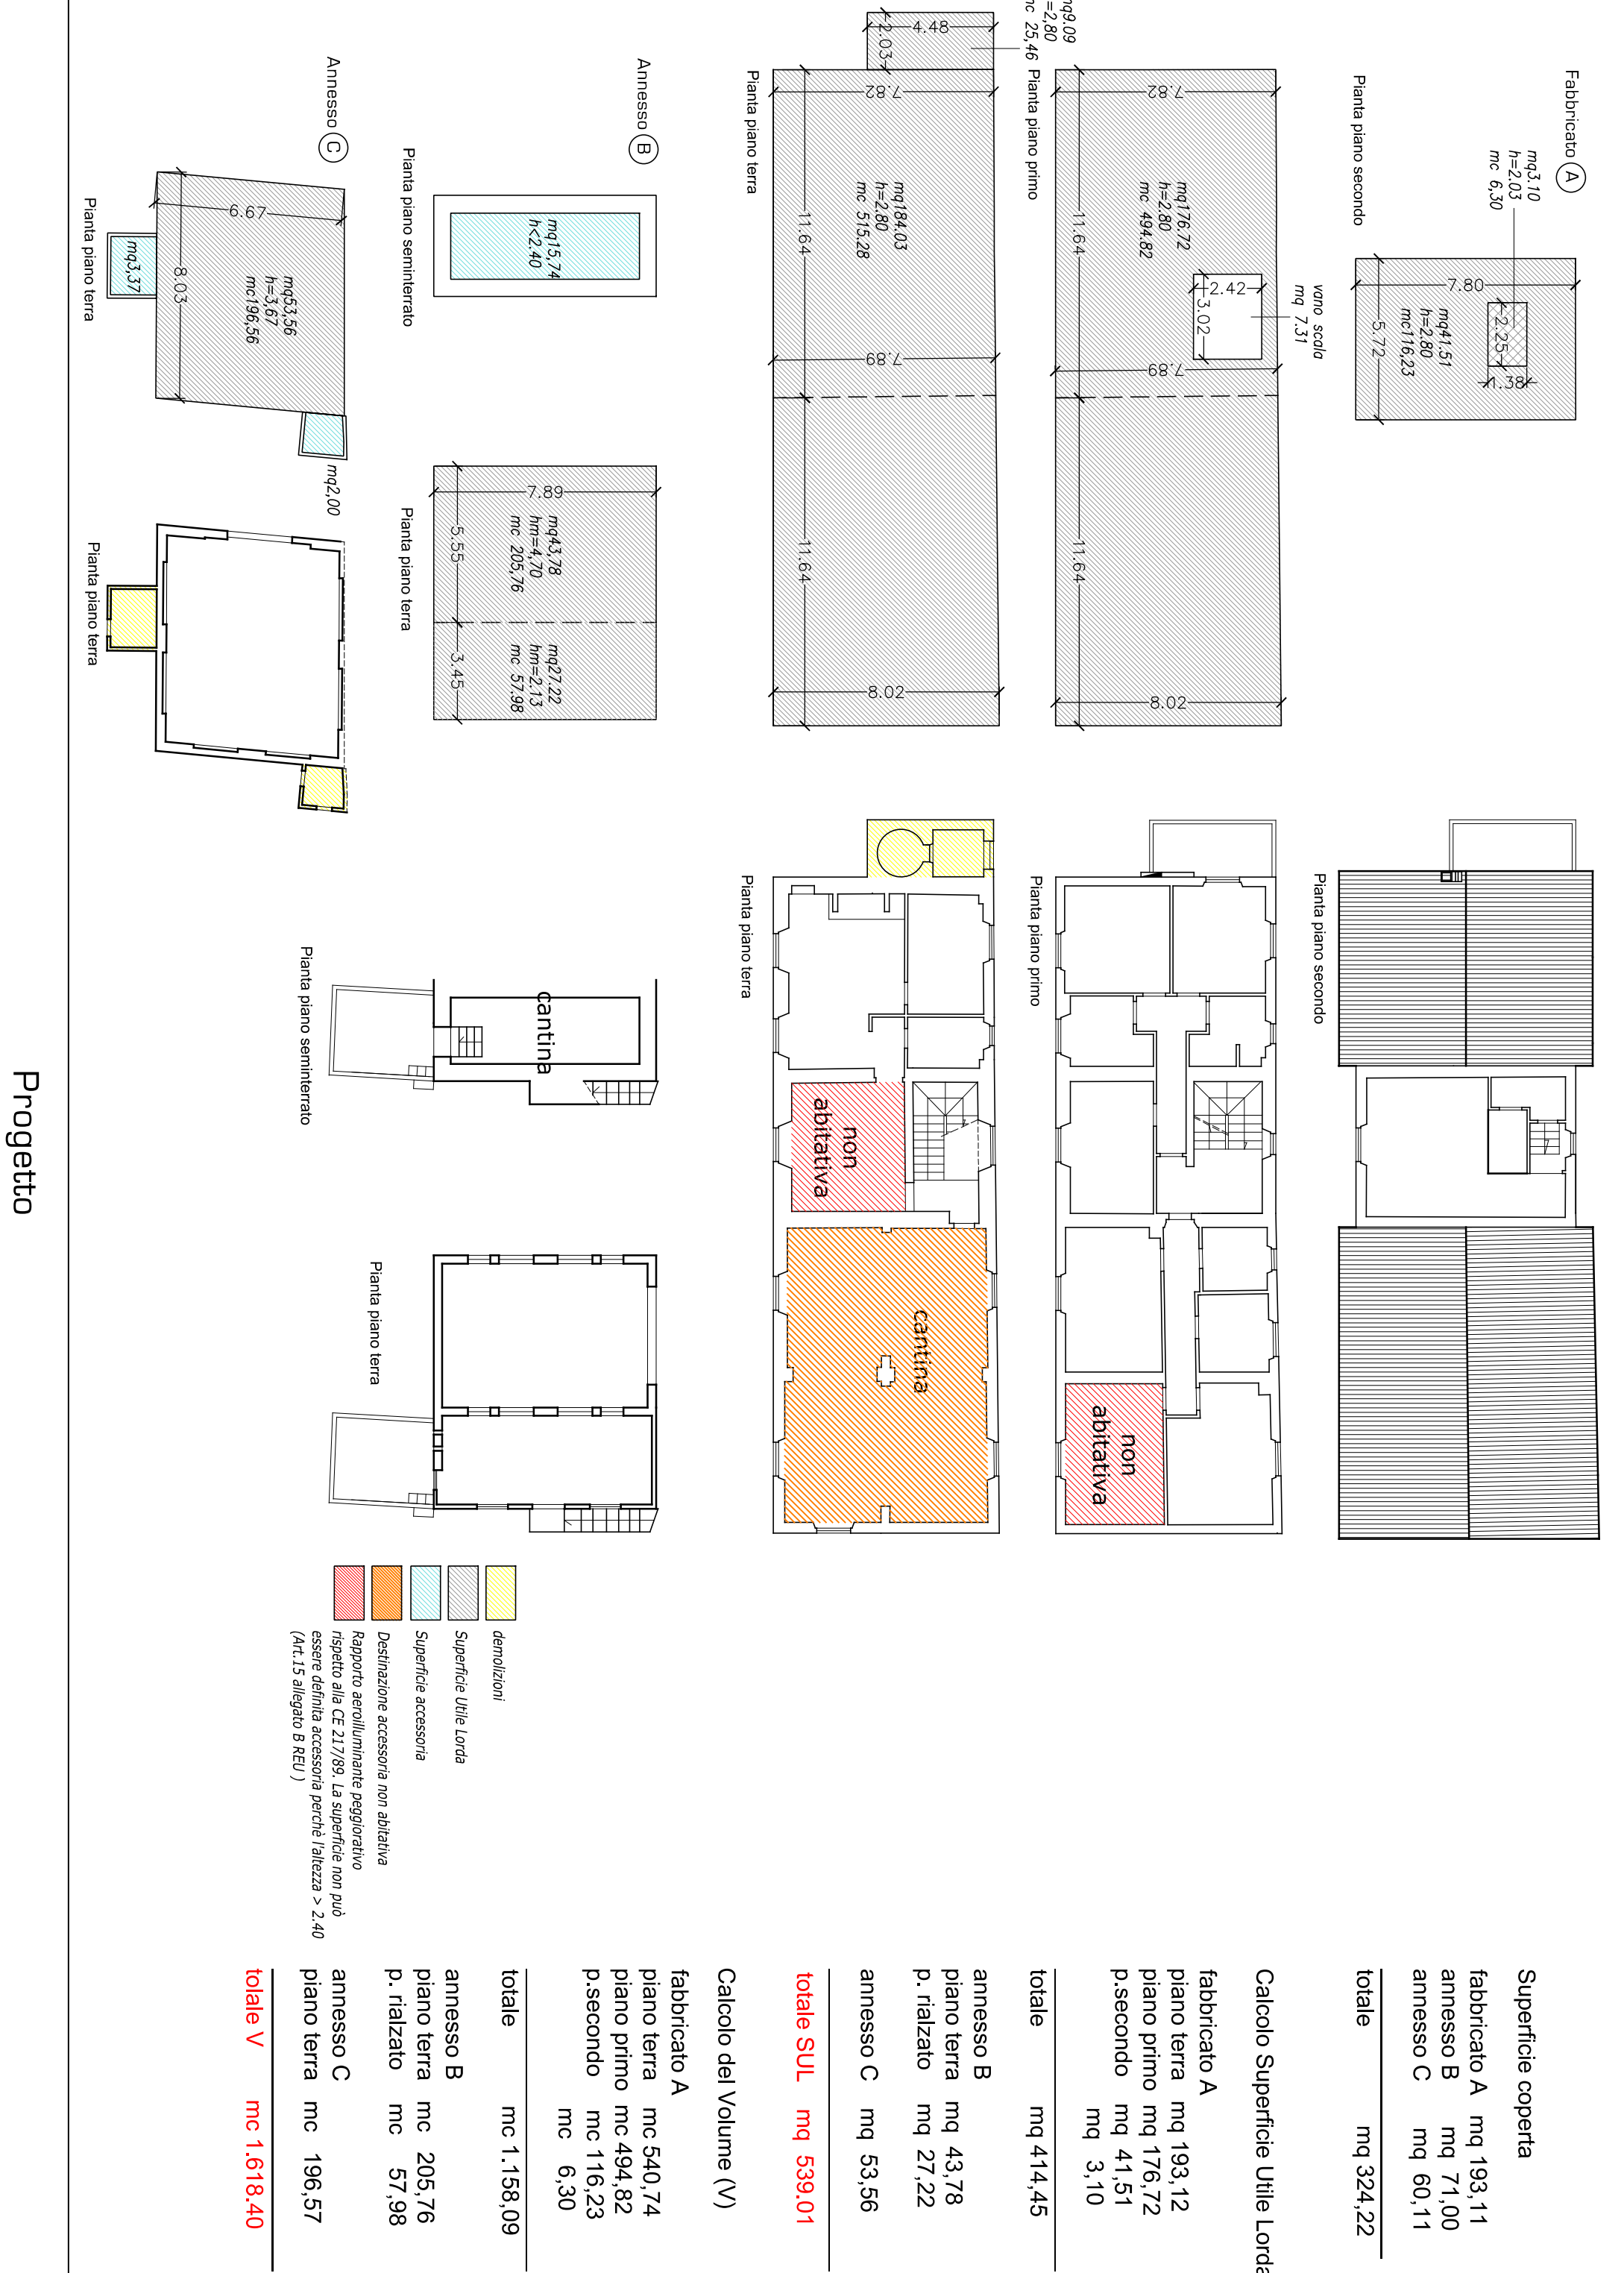


Stato attuale

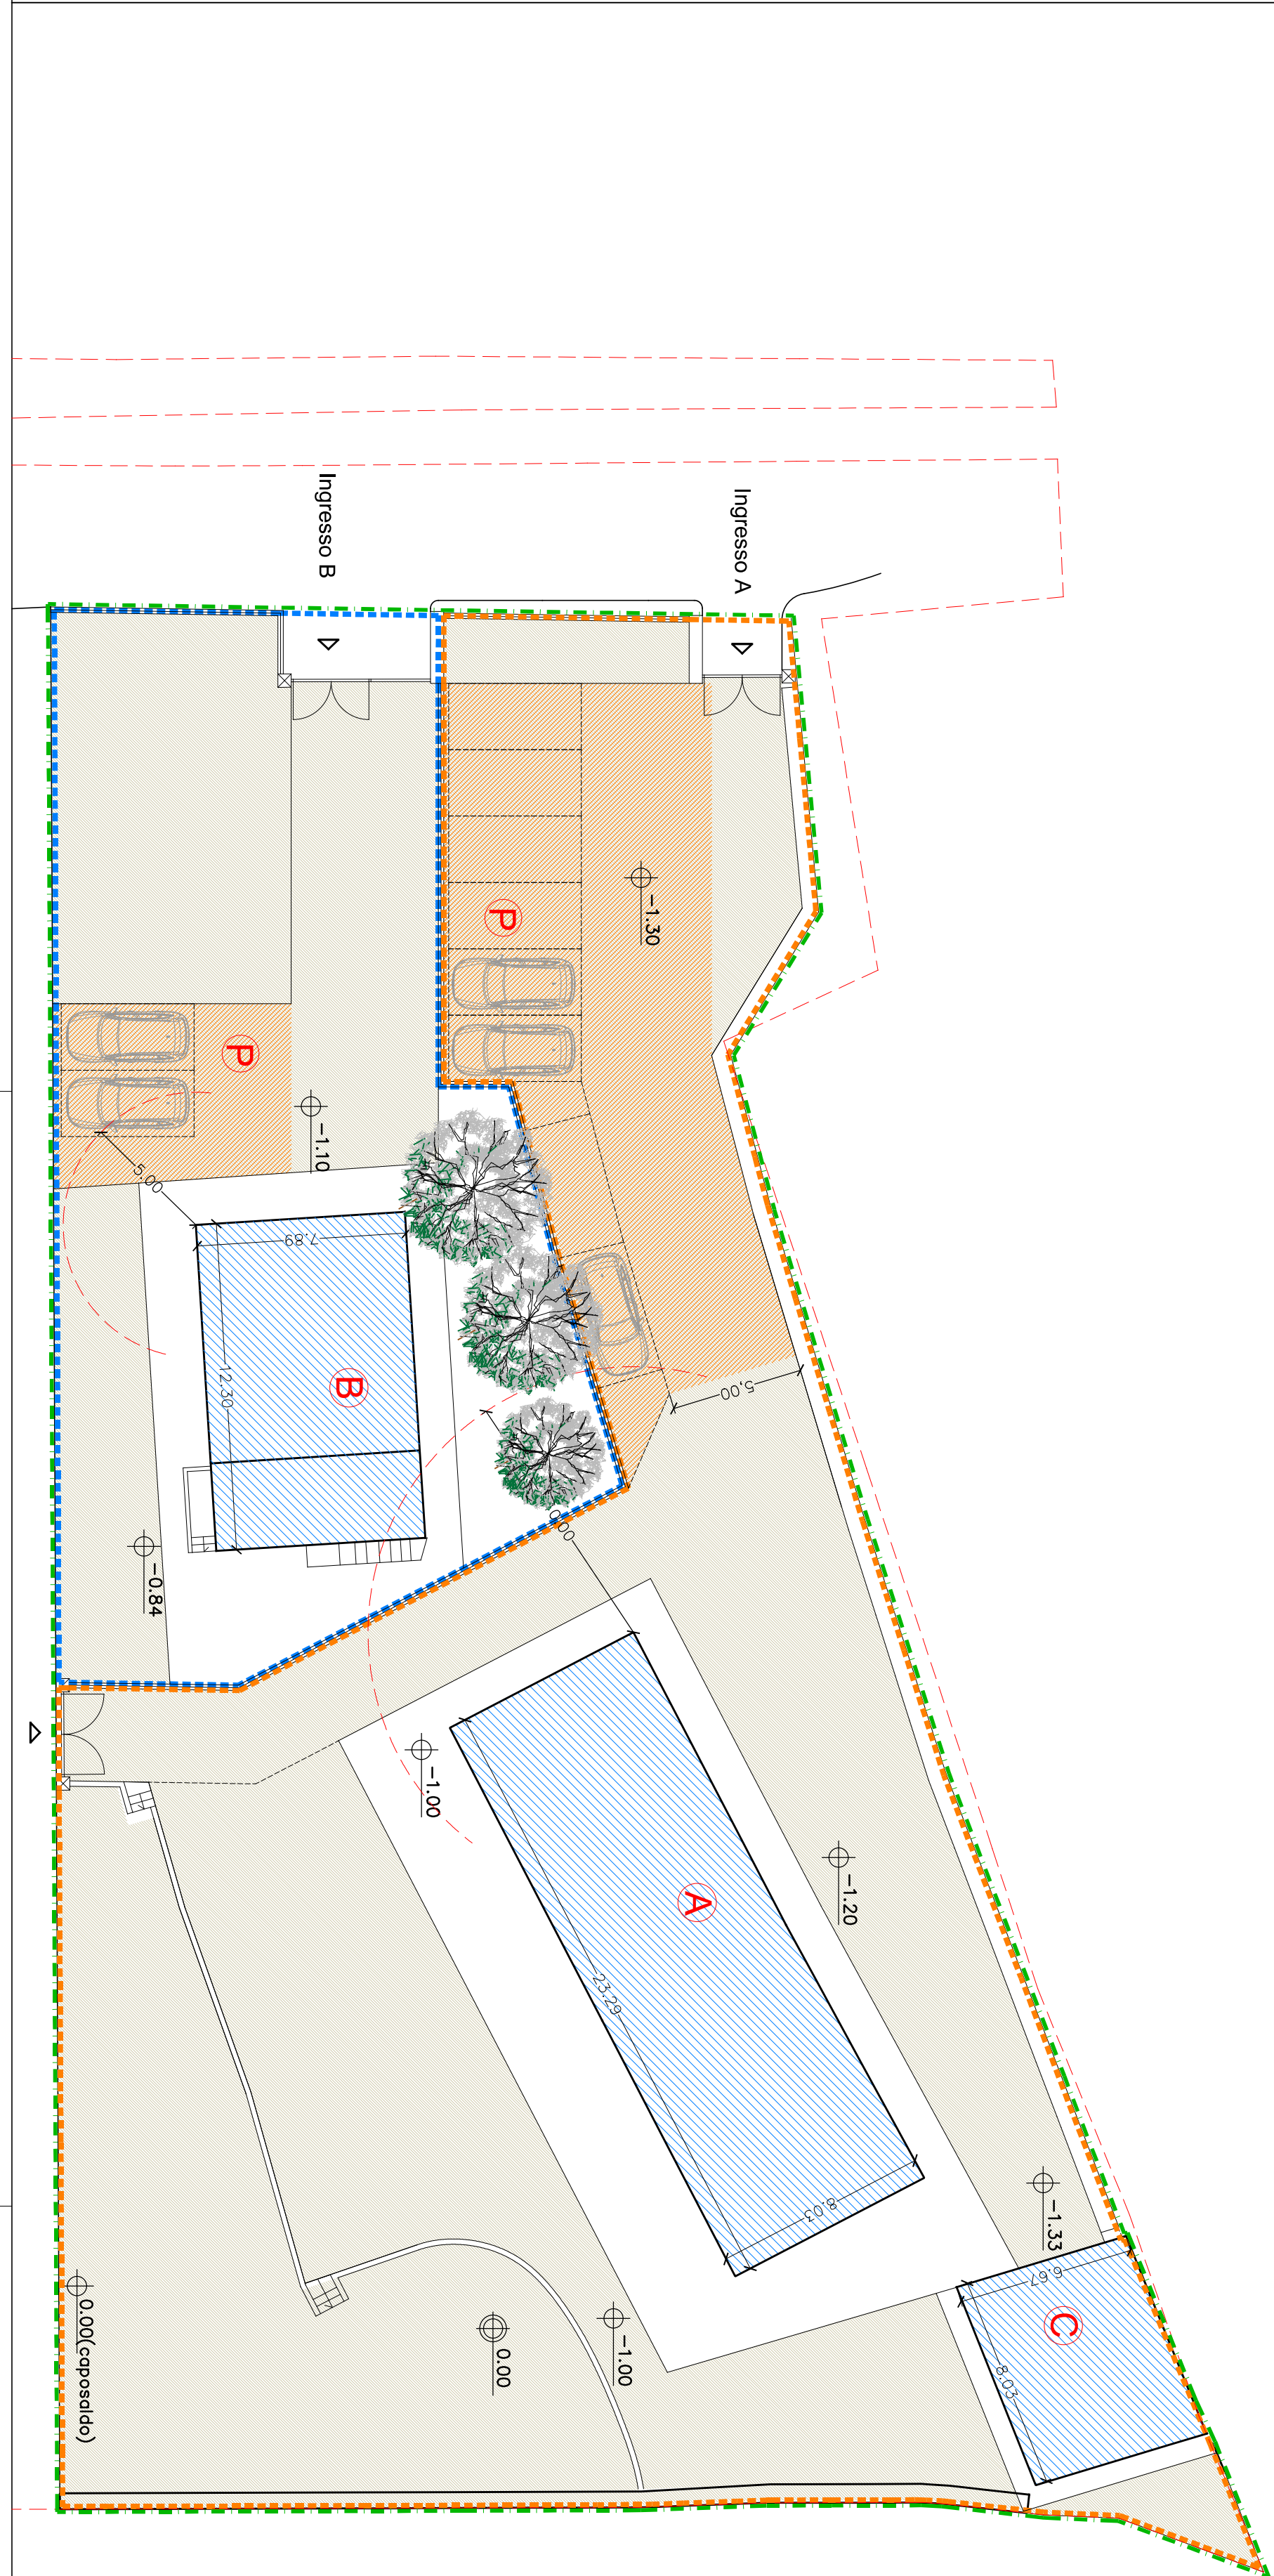

Progetto

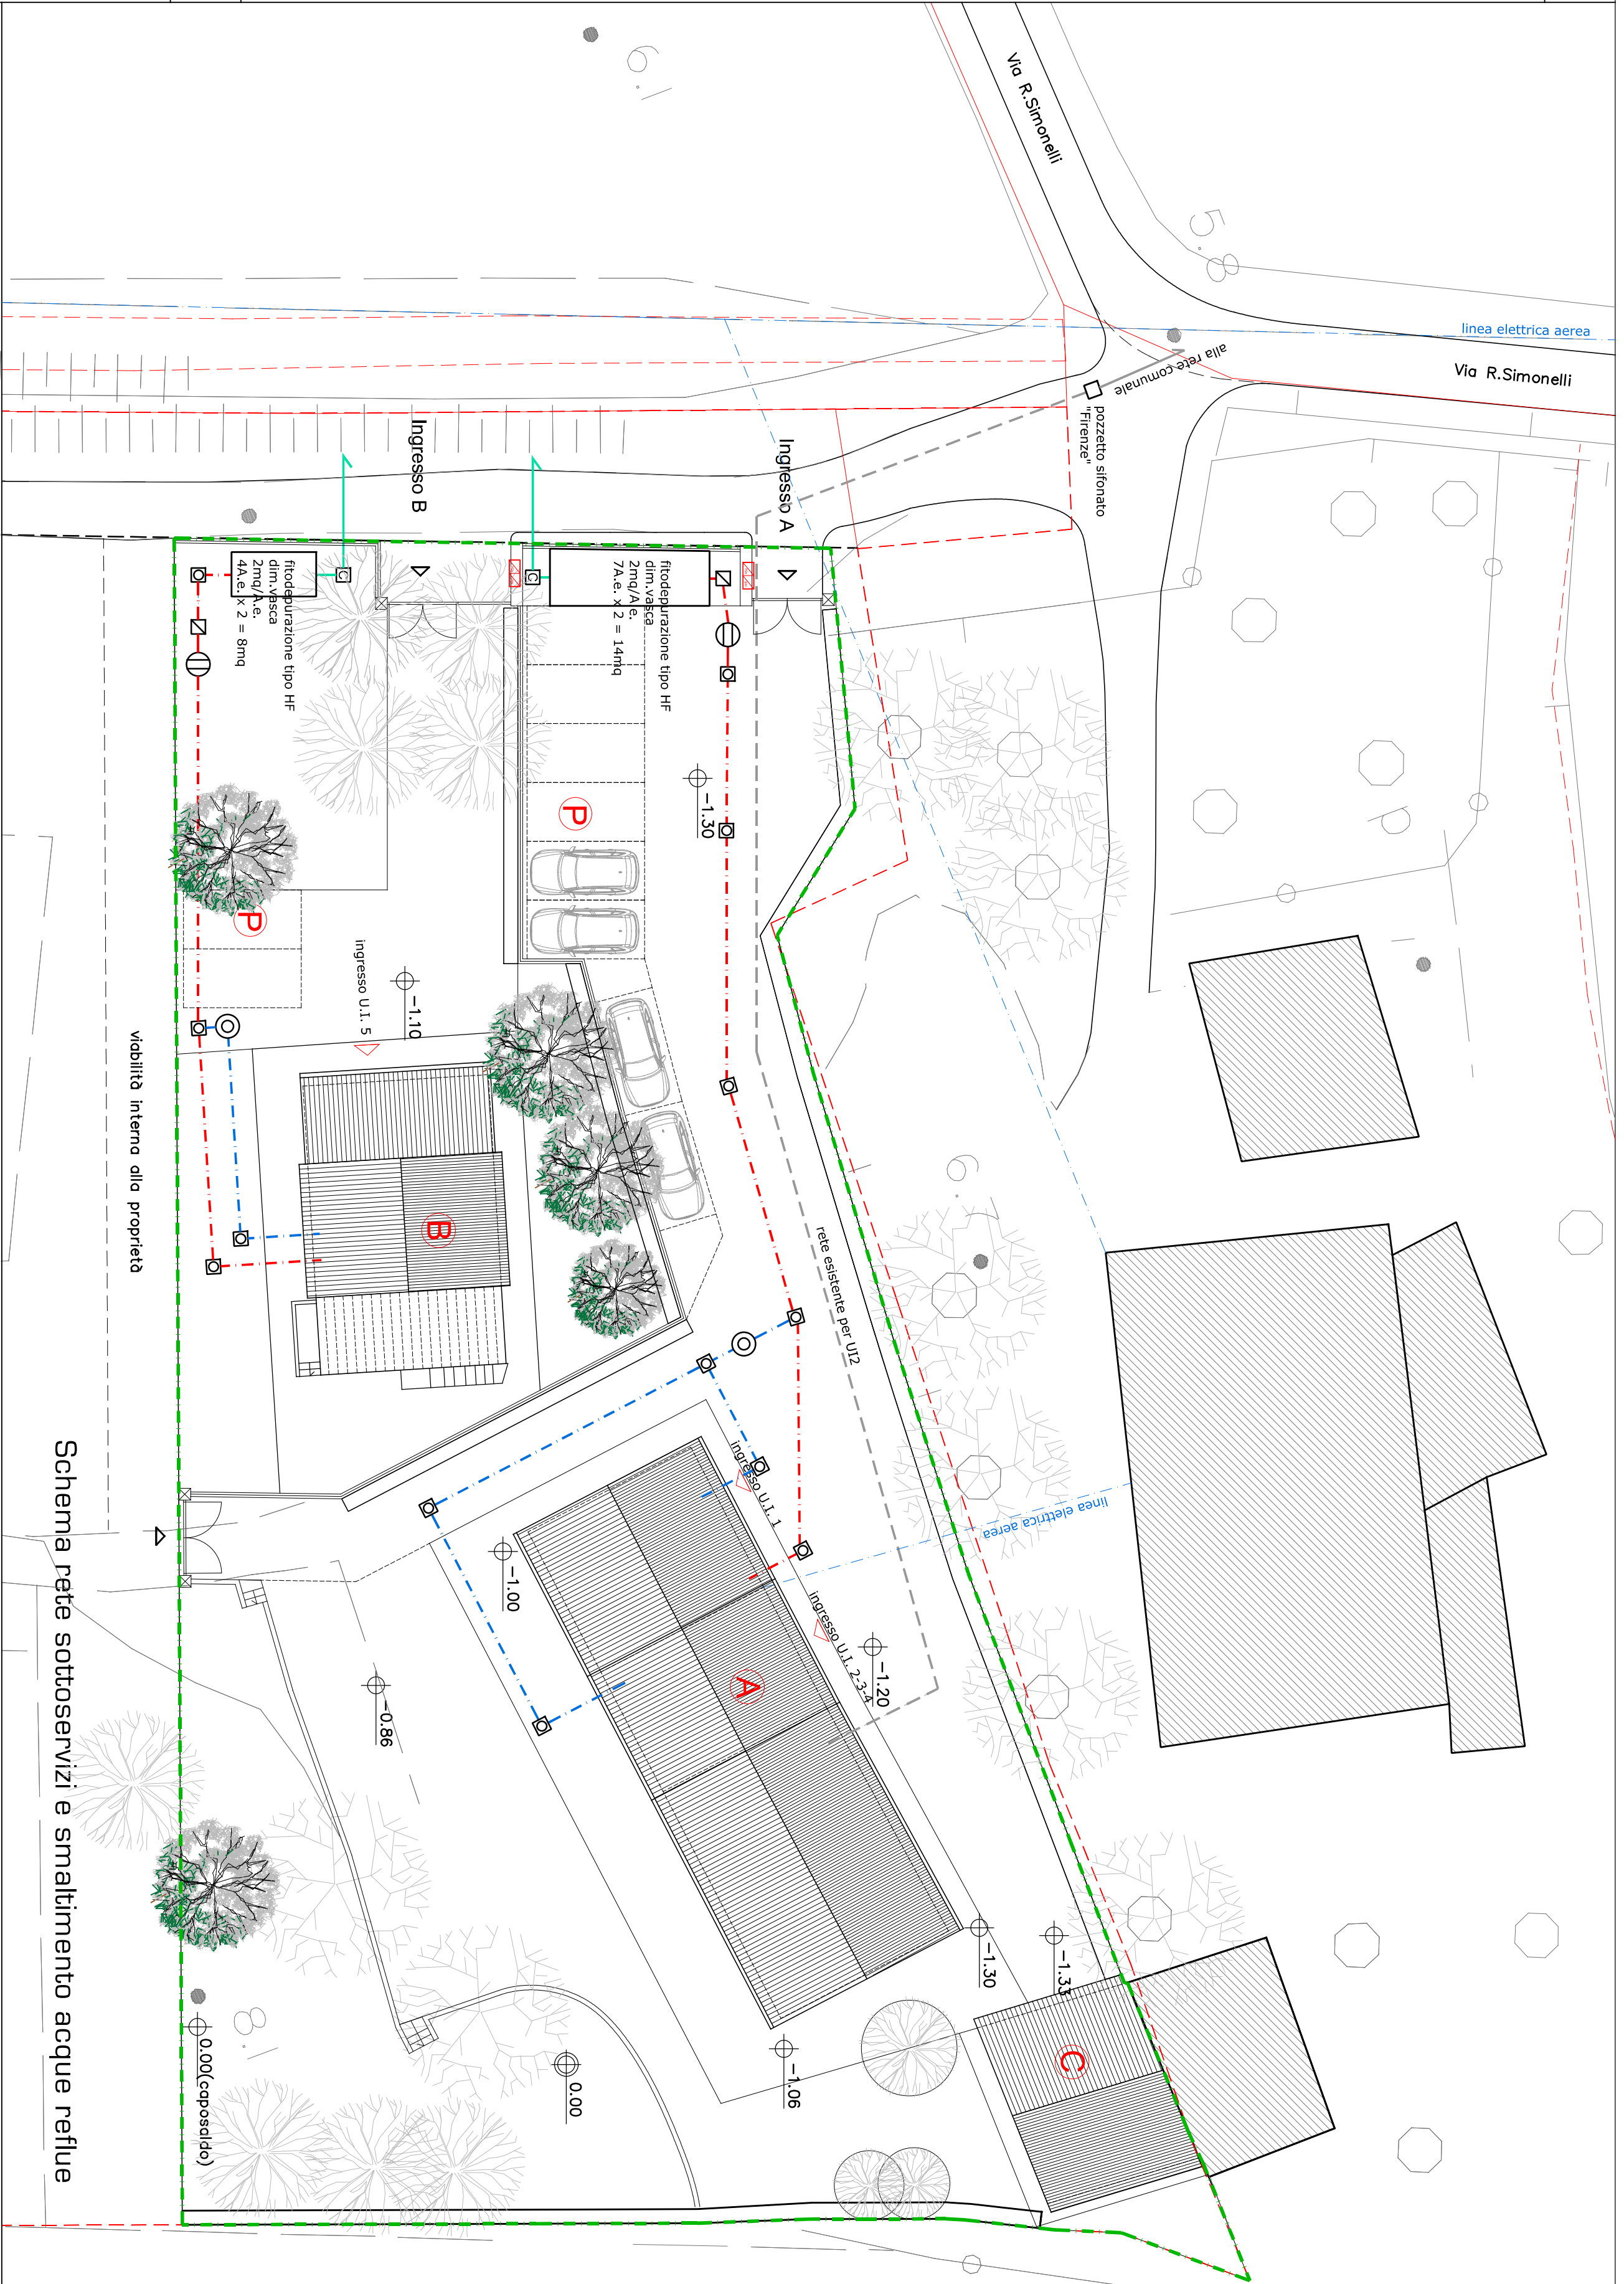

Definizione degli abitanti insediati post trasformazione

