


volume demolito

volume costruito

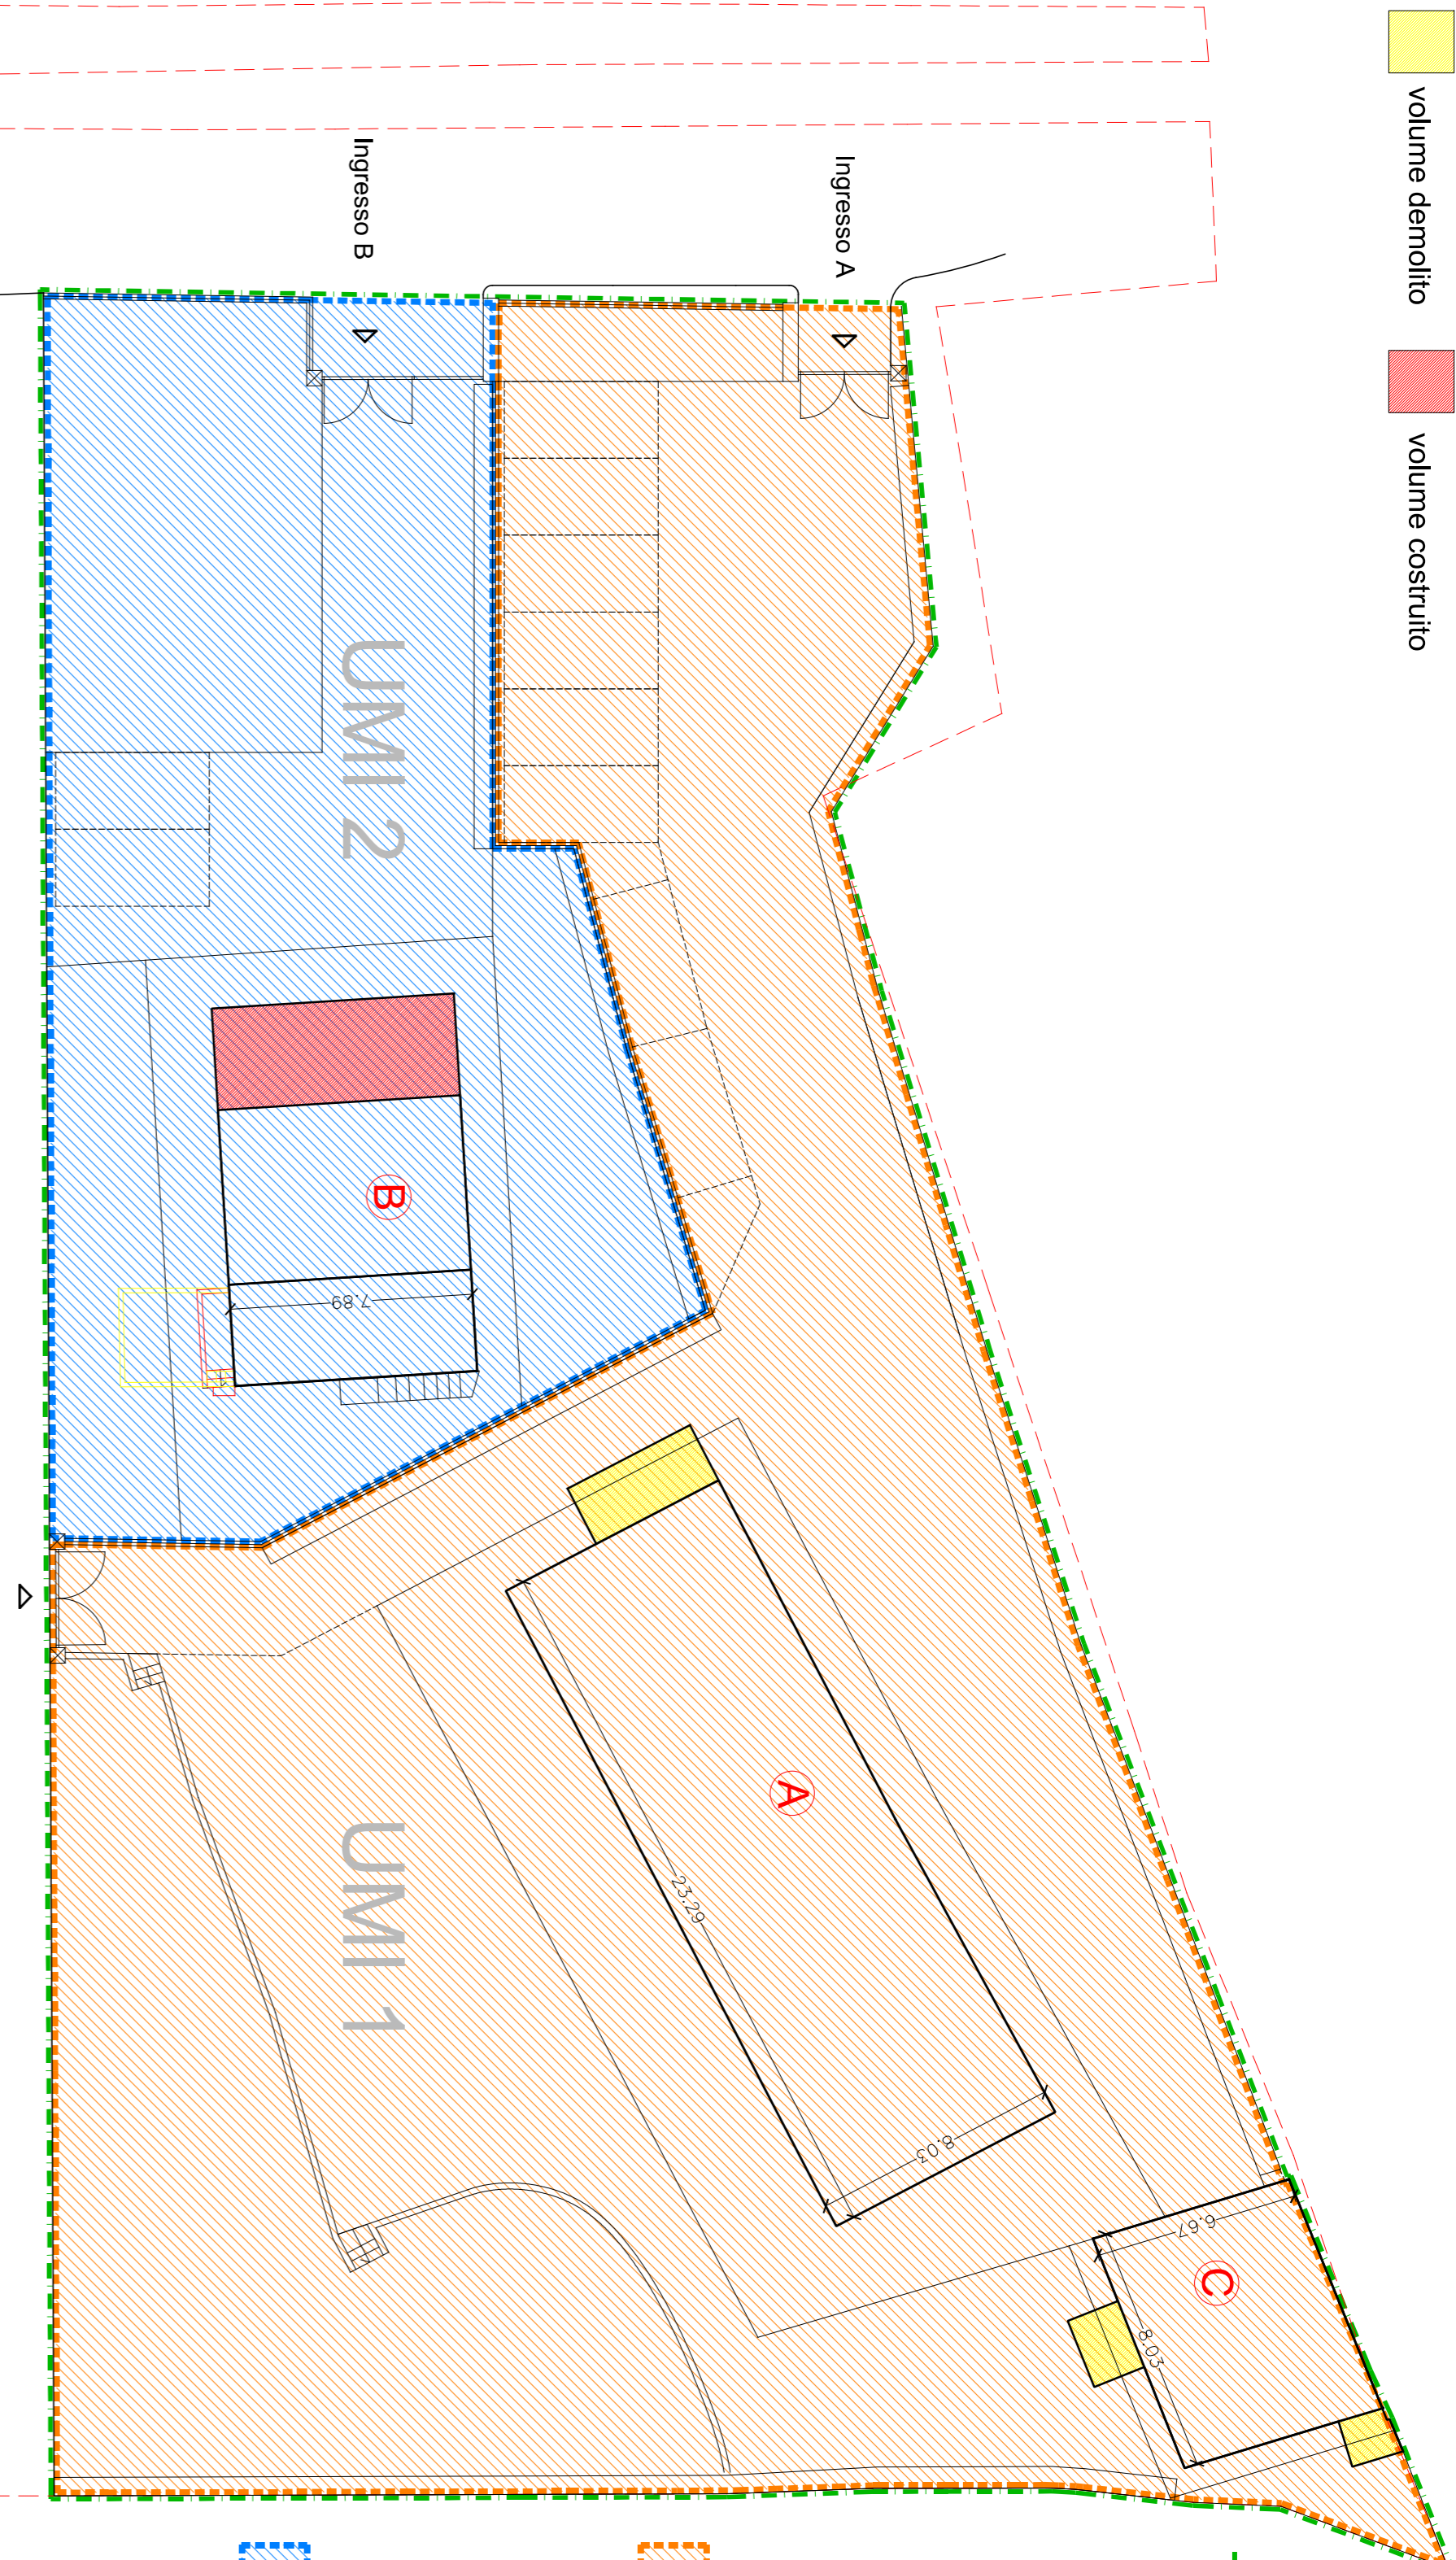

Parametri Urbanistici dell'intervento

Superficie del comparto (da rilievo strumentale) 2.342,00 mq


Stato esistente
Superficie coperta 324,03 mq
Superficie utile lorda 539,01 mq
Volume utile lordo 1618,40 mc

Stato di progetto
Superficie coperta in demolizione 15,62 mq
Volumetria in demolizione 91,86 mc
Superficie coperta 334,63 mq
Superficie utile lorda 558,38 mq
Volume utile lordo 1545,55 mc

UMI 1
superficie lotto mq 1682
sup. coperta mq 237,58
Sup. utile lorda A+C mq 447,62
Sup. utile lorda A mq 394,06
Sup. utile lorda C mq 53,56

Volume (V) A+C mc 1258,45
Volume A mc 1061,88
Volume C mc 196,57

UMI 2
superficie lotto mq 660
sup. coperta mq 97,05
Sup. utile lorda B mq 110,76
Volume (V) mc 287,10

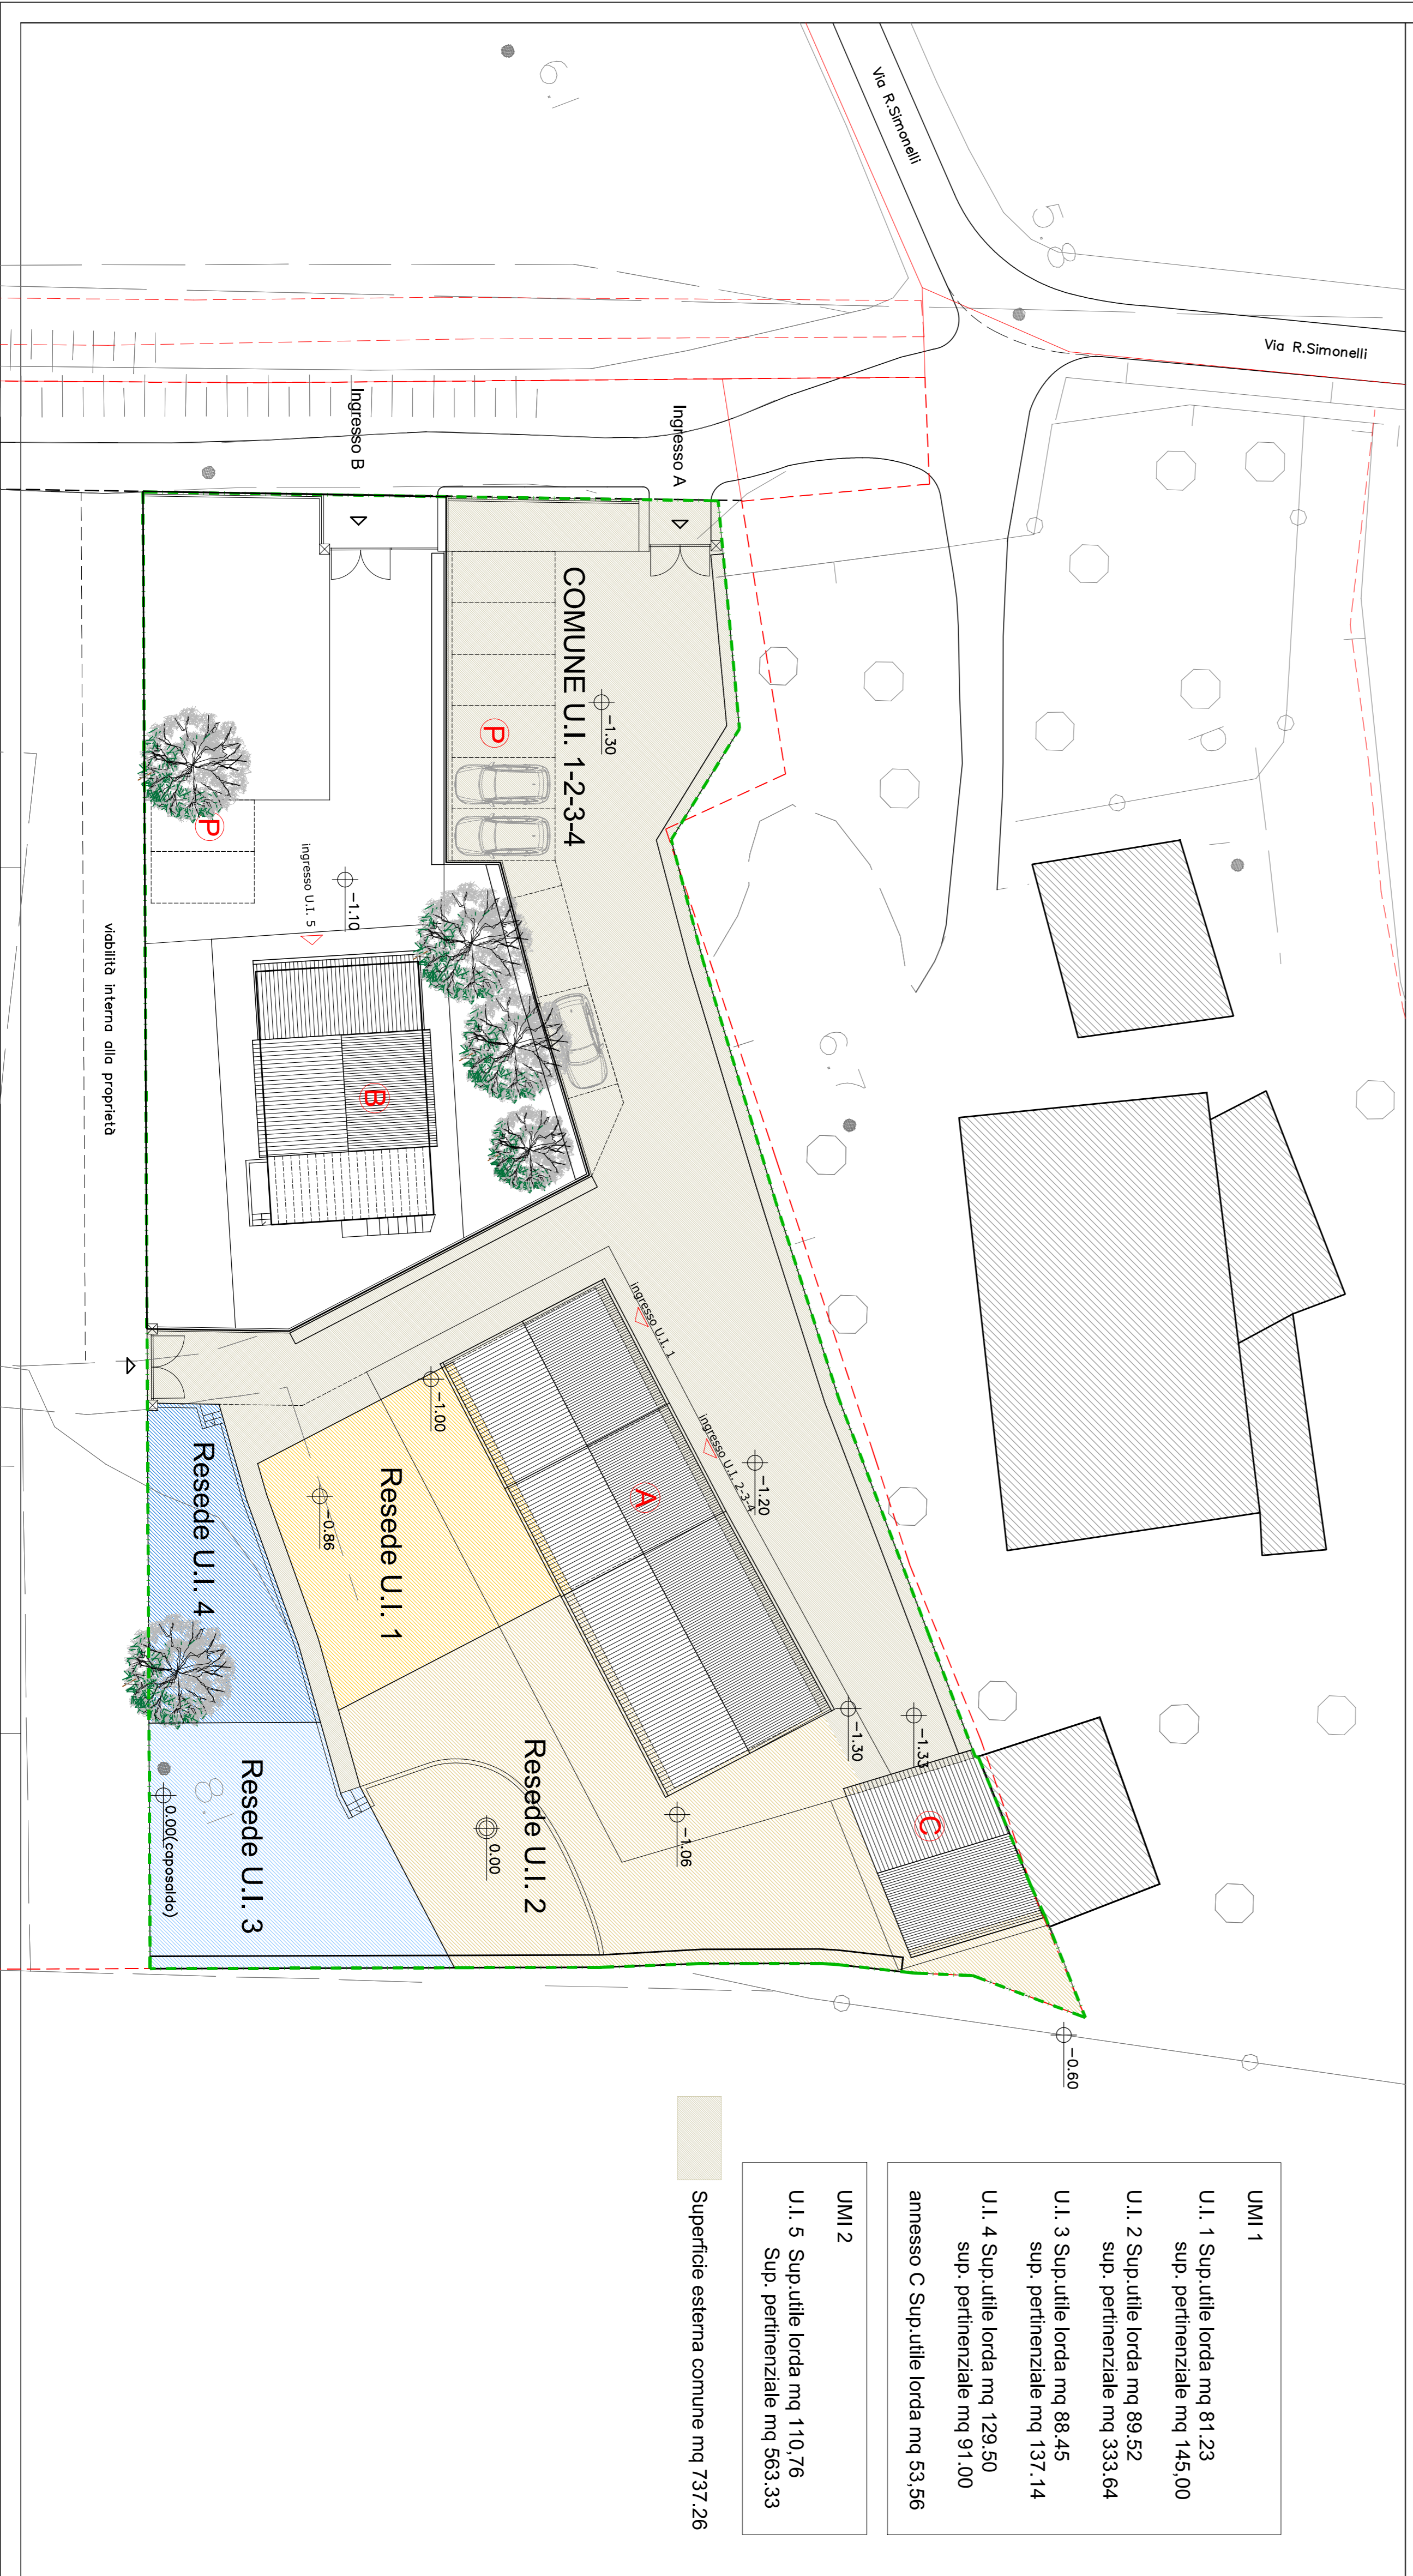

UMI 1
U.I. 1 Sup. utile lorda mq 81,23
sup. pertinenziale mq 145,00
U.I. 2 Sup. utile lorda mq 89,52
sup. pertinenziale mq 333,64
U.I. 3 Sup. utile lorda mq 88,45
sup. pertinenziale mq 137,14
U.I. 4 Sup. utile lorda mq 129,50
sup. pertinenziale mq 91,00
annesso C Sup. utile lorda mq 53,56

UMI 2
U.I. 5 Sup. utile lorda mq 110,76
Sup. pertinenziale mq 563,33

Superficie esterna comune mq 737,26



COMUNE DI SAN GIULIANO TERME



COMITENTE:
Sig. Anichini Ercole
Sig. ra Anichini Maria Assunta

PROGETTAZIONE E COORDINAMENTO
utiliter
STRINGA s.r.l.
architettura
Ing. Alessandro Cocchielli

IMPIANTI MECCANICI

IMPIANTI ELETTRICI

PROGETTO

Piano di Recupero
di iniziativa privata per il
recupero di edificio residenziale
e manufatti accessori
località Campo - Via Simonelli 48

DESCRIZIONE ELABORATO:

Progetto
Tavola riaplogiativa

revisione	data	redatto	verificato	scala
0	prima emissione	gmm, 2023	Cocchielli	1:200
1	revisione	luglio 2023	Cocchielli	
2				
3				
4				